



SITUASJONSKART

Eiendom:	Gnr: 0 58	Bnr: 0 1	Fnr: 0	Snr: 0
	Adresse: ROANSVEIEN 1002			
Hj.haver/Fester:	PAUL MAGNE TERNING			




D-1

ROAN
KOMMUNE

Dato: 7/11-2019 Sign:

Målestokk
1:500

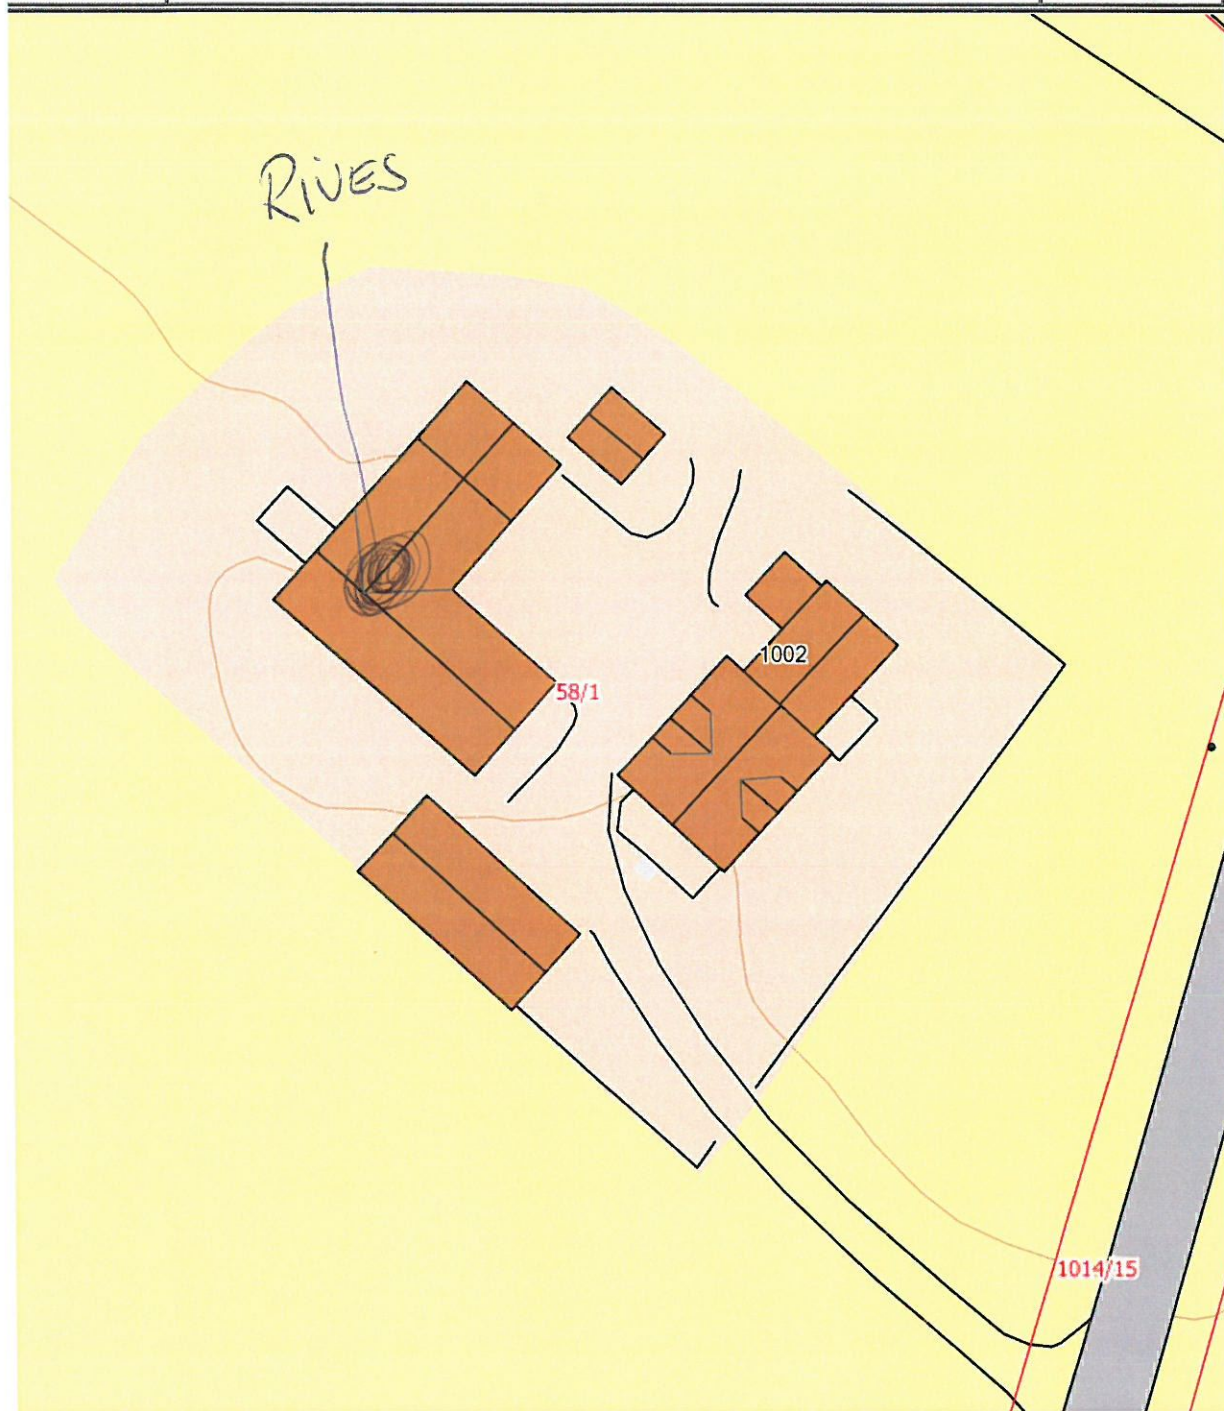

et tas forbehold om at det kan forekomme feil på kartet, bla. gjelder dette eiendomsgrenser, ledninger/kabler, kummer i.m. som i forbindelse med prosjektering/anleggsarbeid må undersøkes nærmere.