



SITUASJONSKART

Eiendom:

Gnr: 0

Bnr: 0

Fnr: 0

Snr: 0

Adresse:

Hj.haver/Fester:




D-3

**ROAN
KOMMUNE**

Dato: 7/11-2019 Sign:

Målestokk
1:5000

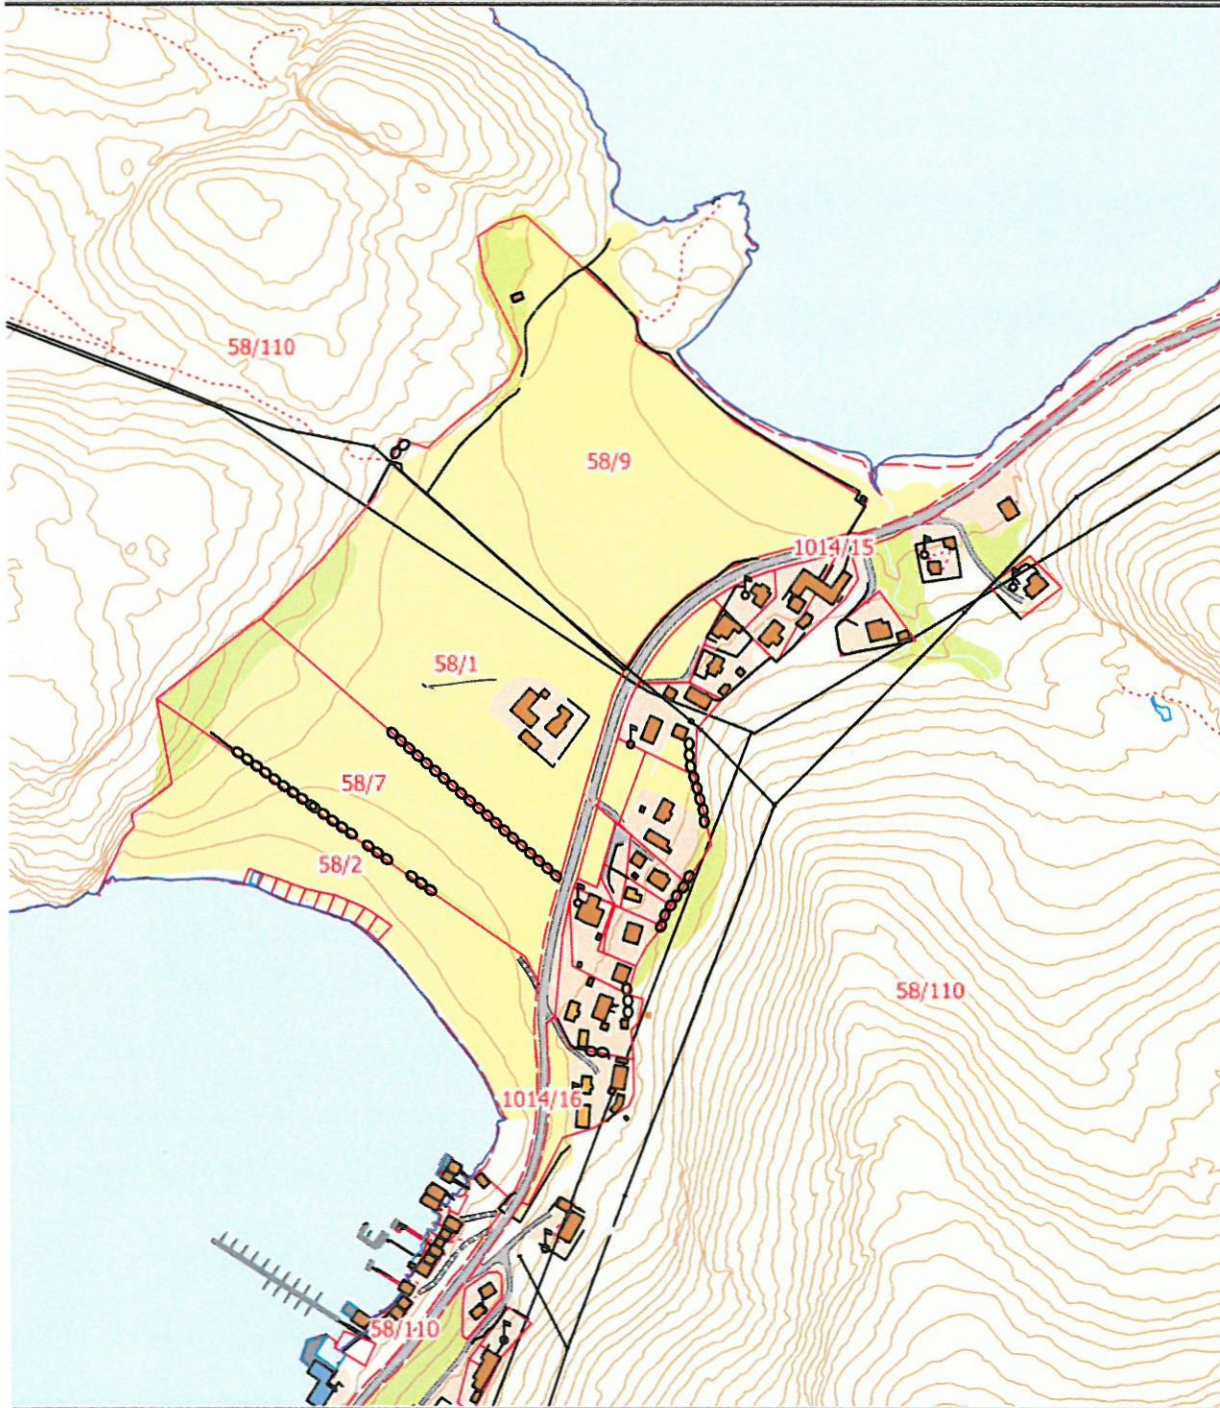

et tas forbehold om at det kan forekomme feil på kartet, bla. gjelder dette eiendomsgrenser, ledninger/kabler, kummer i.m. som i forbindelse med prosjektering/anleggsarbeid må undersøkes nærmere.