



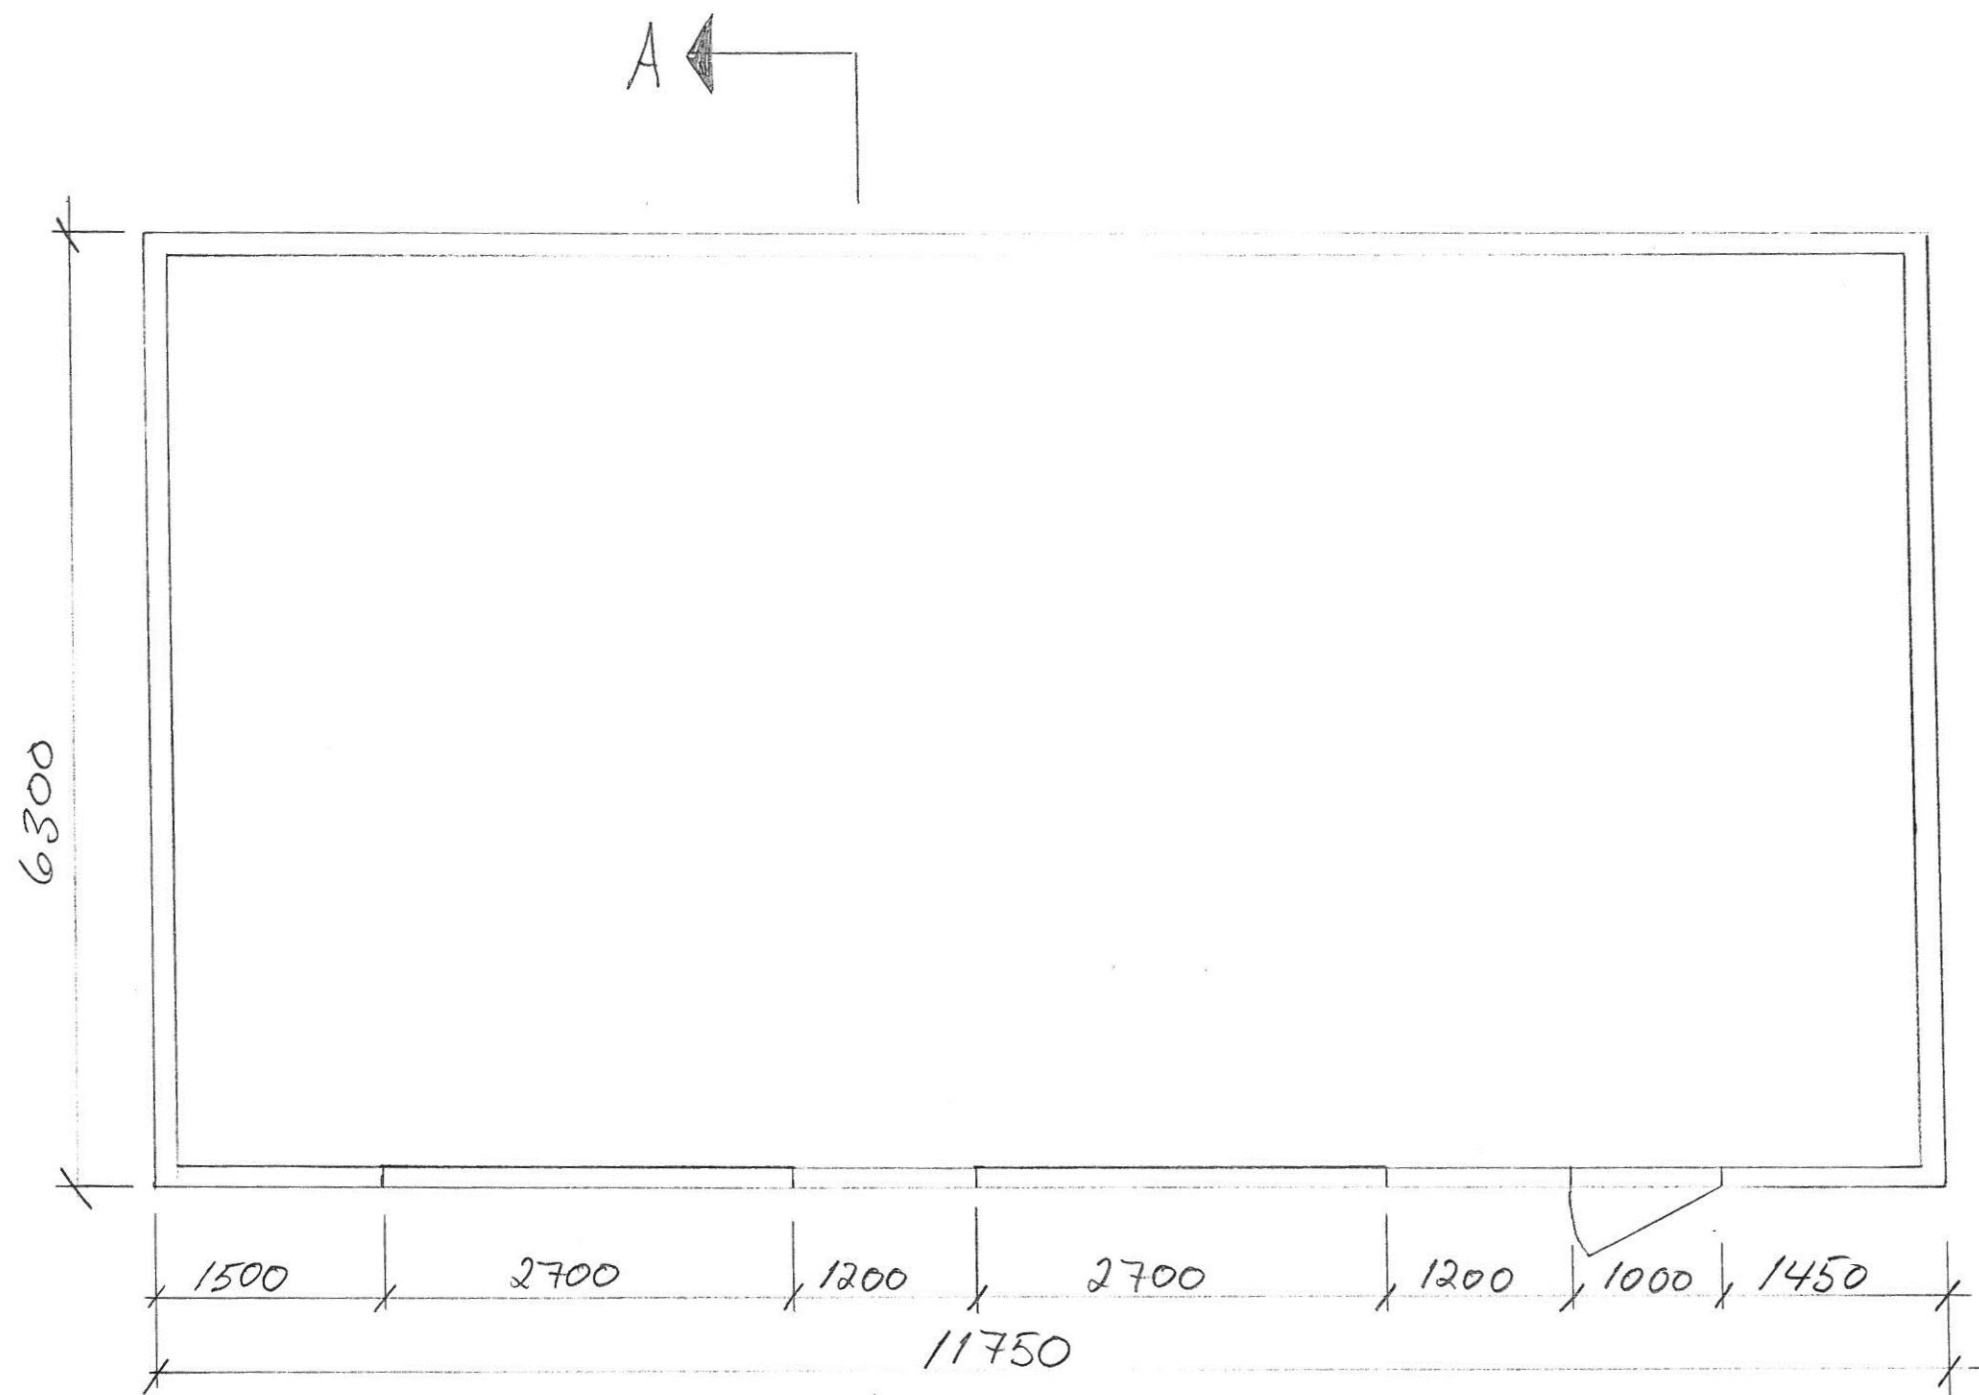


DATO	TEGNET AV	GODKJENT	MÅLSTOKK		
04.11.2019			1:50	TEGN. 1	
				ESTATNING FOR	ESTATET AV
PLAN GARASJE				E-1	
PAUL MAGNE TERNING					
ROANSVEIEN 1002 7194 BRANDFJORD					
HENVISNING					

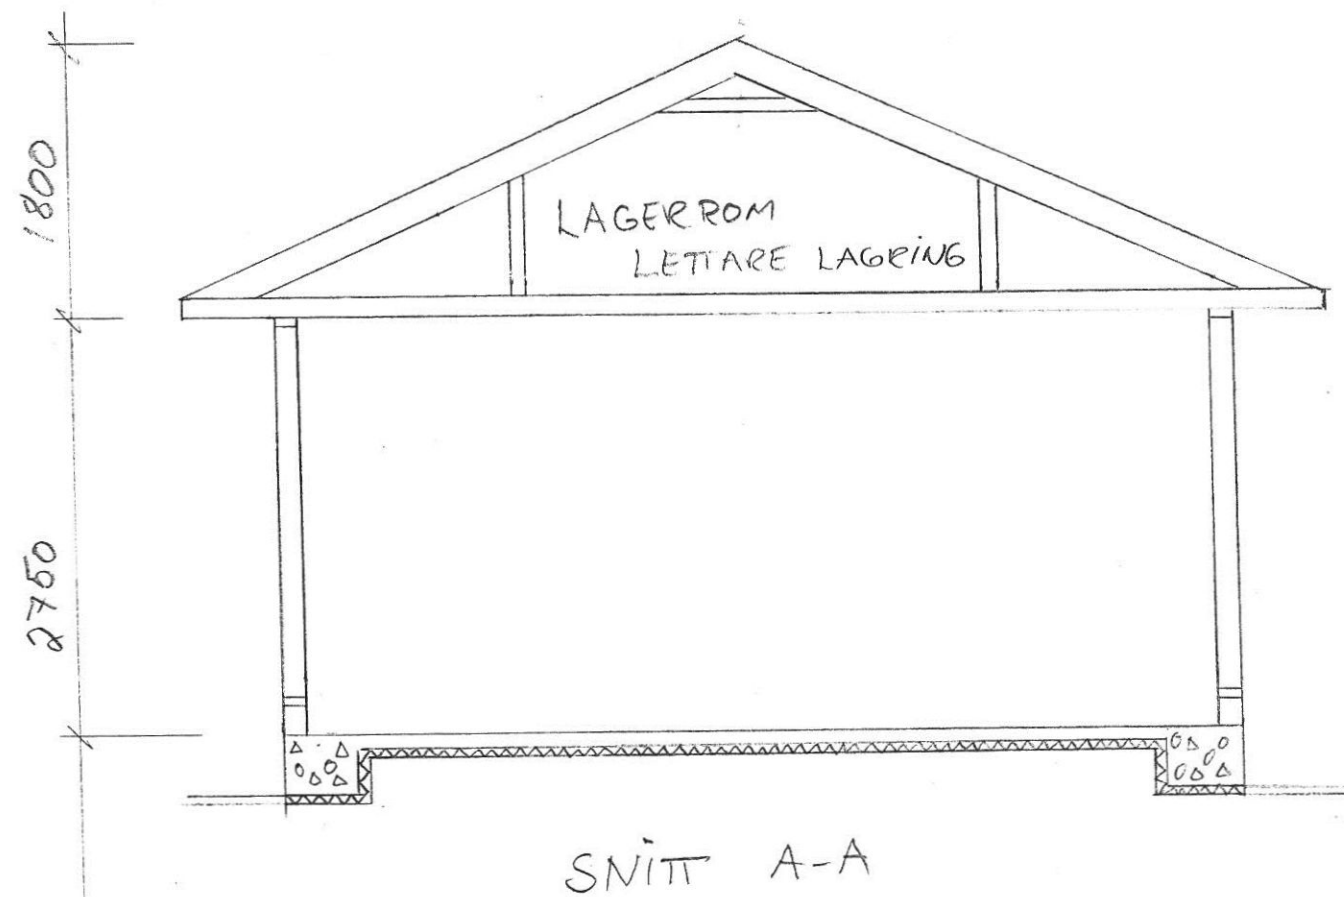


DRAGERE OVER PORTER
115x315 MED MIN 120 mm INNPÅLEGG

DATO	TEGNET AV	GOJKTENT	MÅLSTOKK		
04.11.2019			1:50	TEGNNE. 2	
SNITT GARASJE A-A				ESTATNING FOR	
PAUL MAGNE TERNING				ESTATET AV	
ROANSVEIEN 1002 7194 BRANDSFJORD				E-2	
HENVISNING					


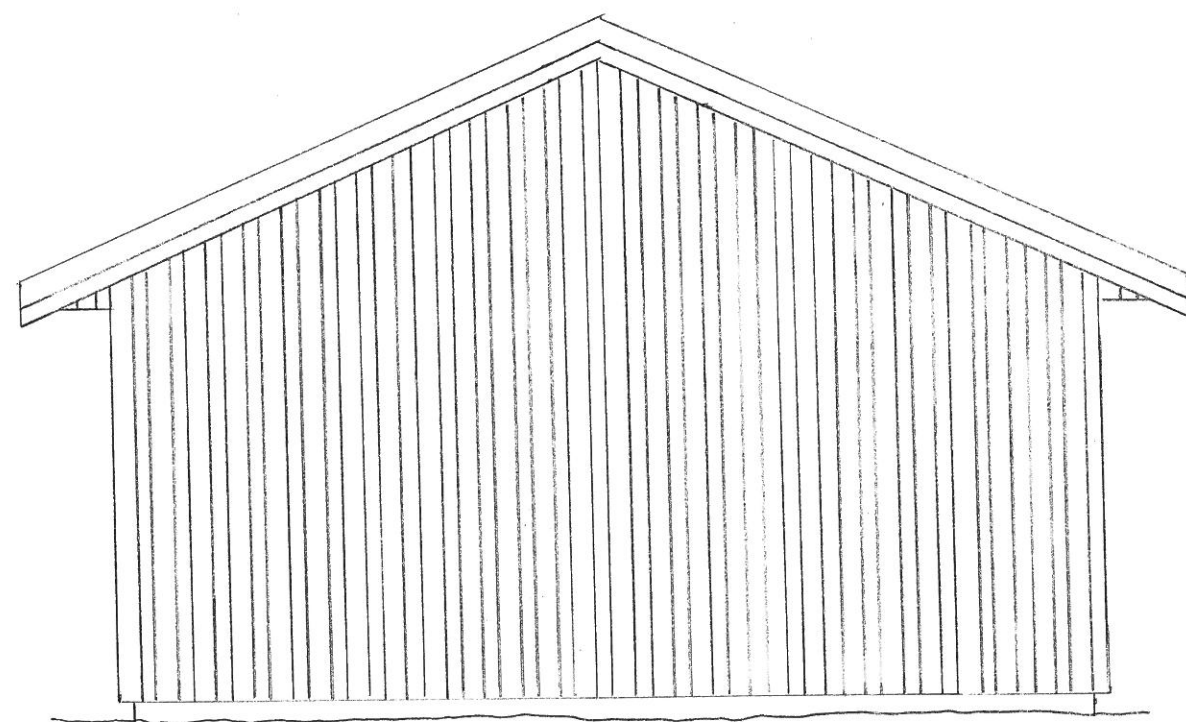


FASADE NORD

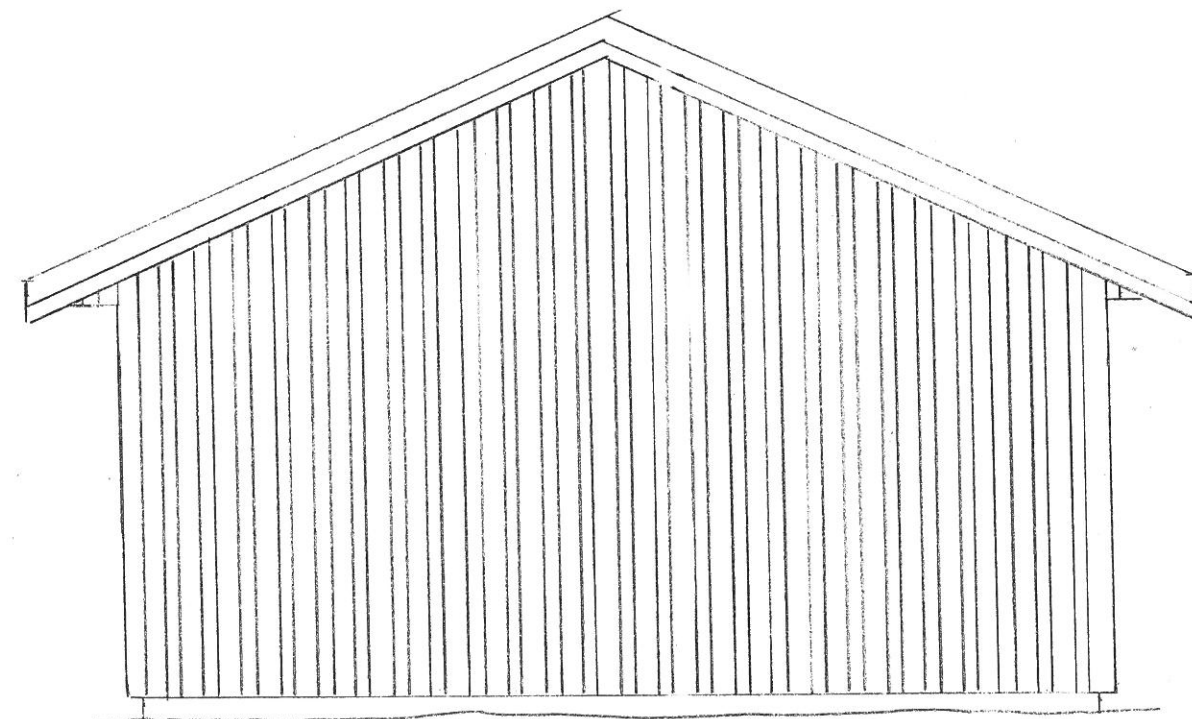

FASADE SØR

DATO	TEGNET AV	GODKJENT	MÅLSTOKK	TEGN. 3	
05.11.2019			1:50		
FASADE NORD & SØR GARASJE PAUL MAGNE TERNING ROANSVEIEN 1002 7194 BRANDSFJORD				ECSTATNING FOR	ECSTATET AV
HENVISNING				E-3	

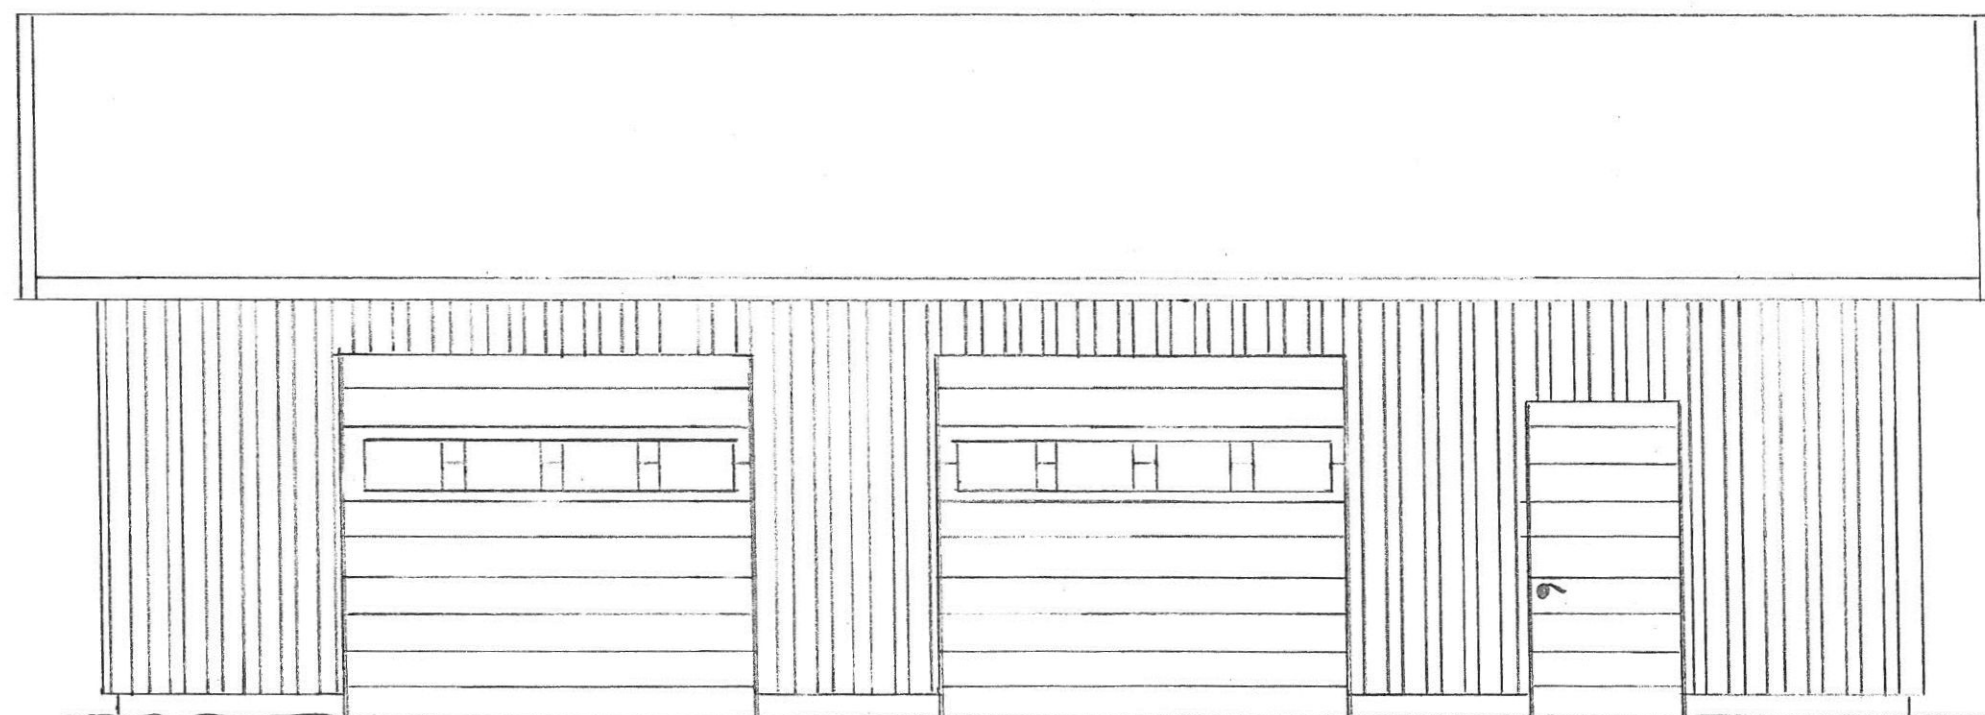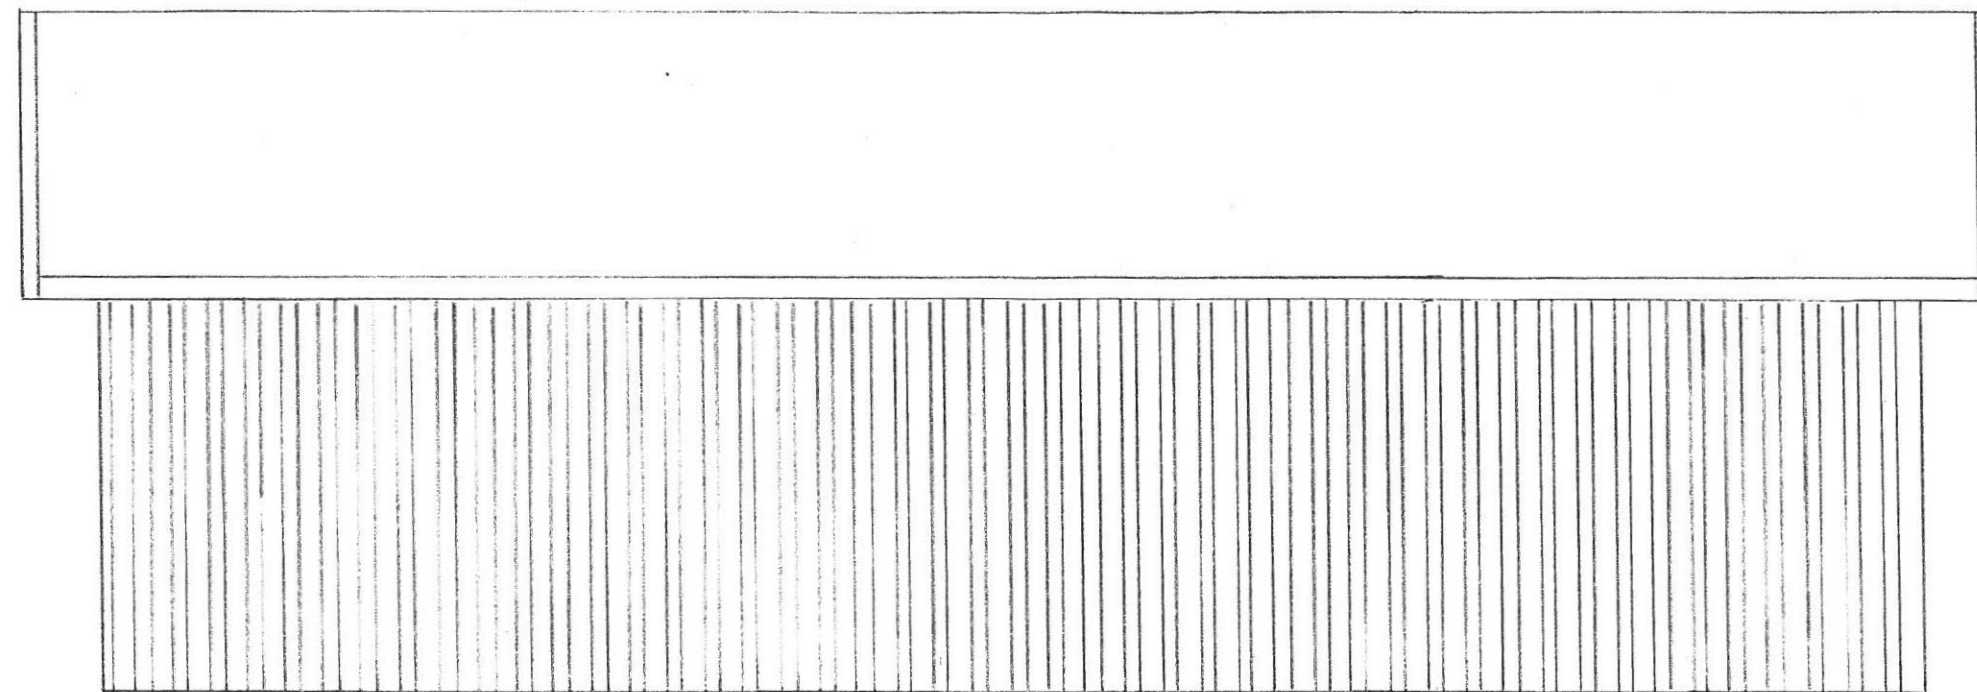

DATO	TEGNET AV	GODKJENT	MÅLSTOKK		
06.11.2019			1:50	TEGN. 4	
FASADE ØST & VEST GARASJE				ESTATNING FOR	ESTATNET AV
PAUL MAGNE TEERNING					
ROANSVEIEN 1002 7194 BRANDSFJORD					
HENNINGS				E-4	