



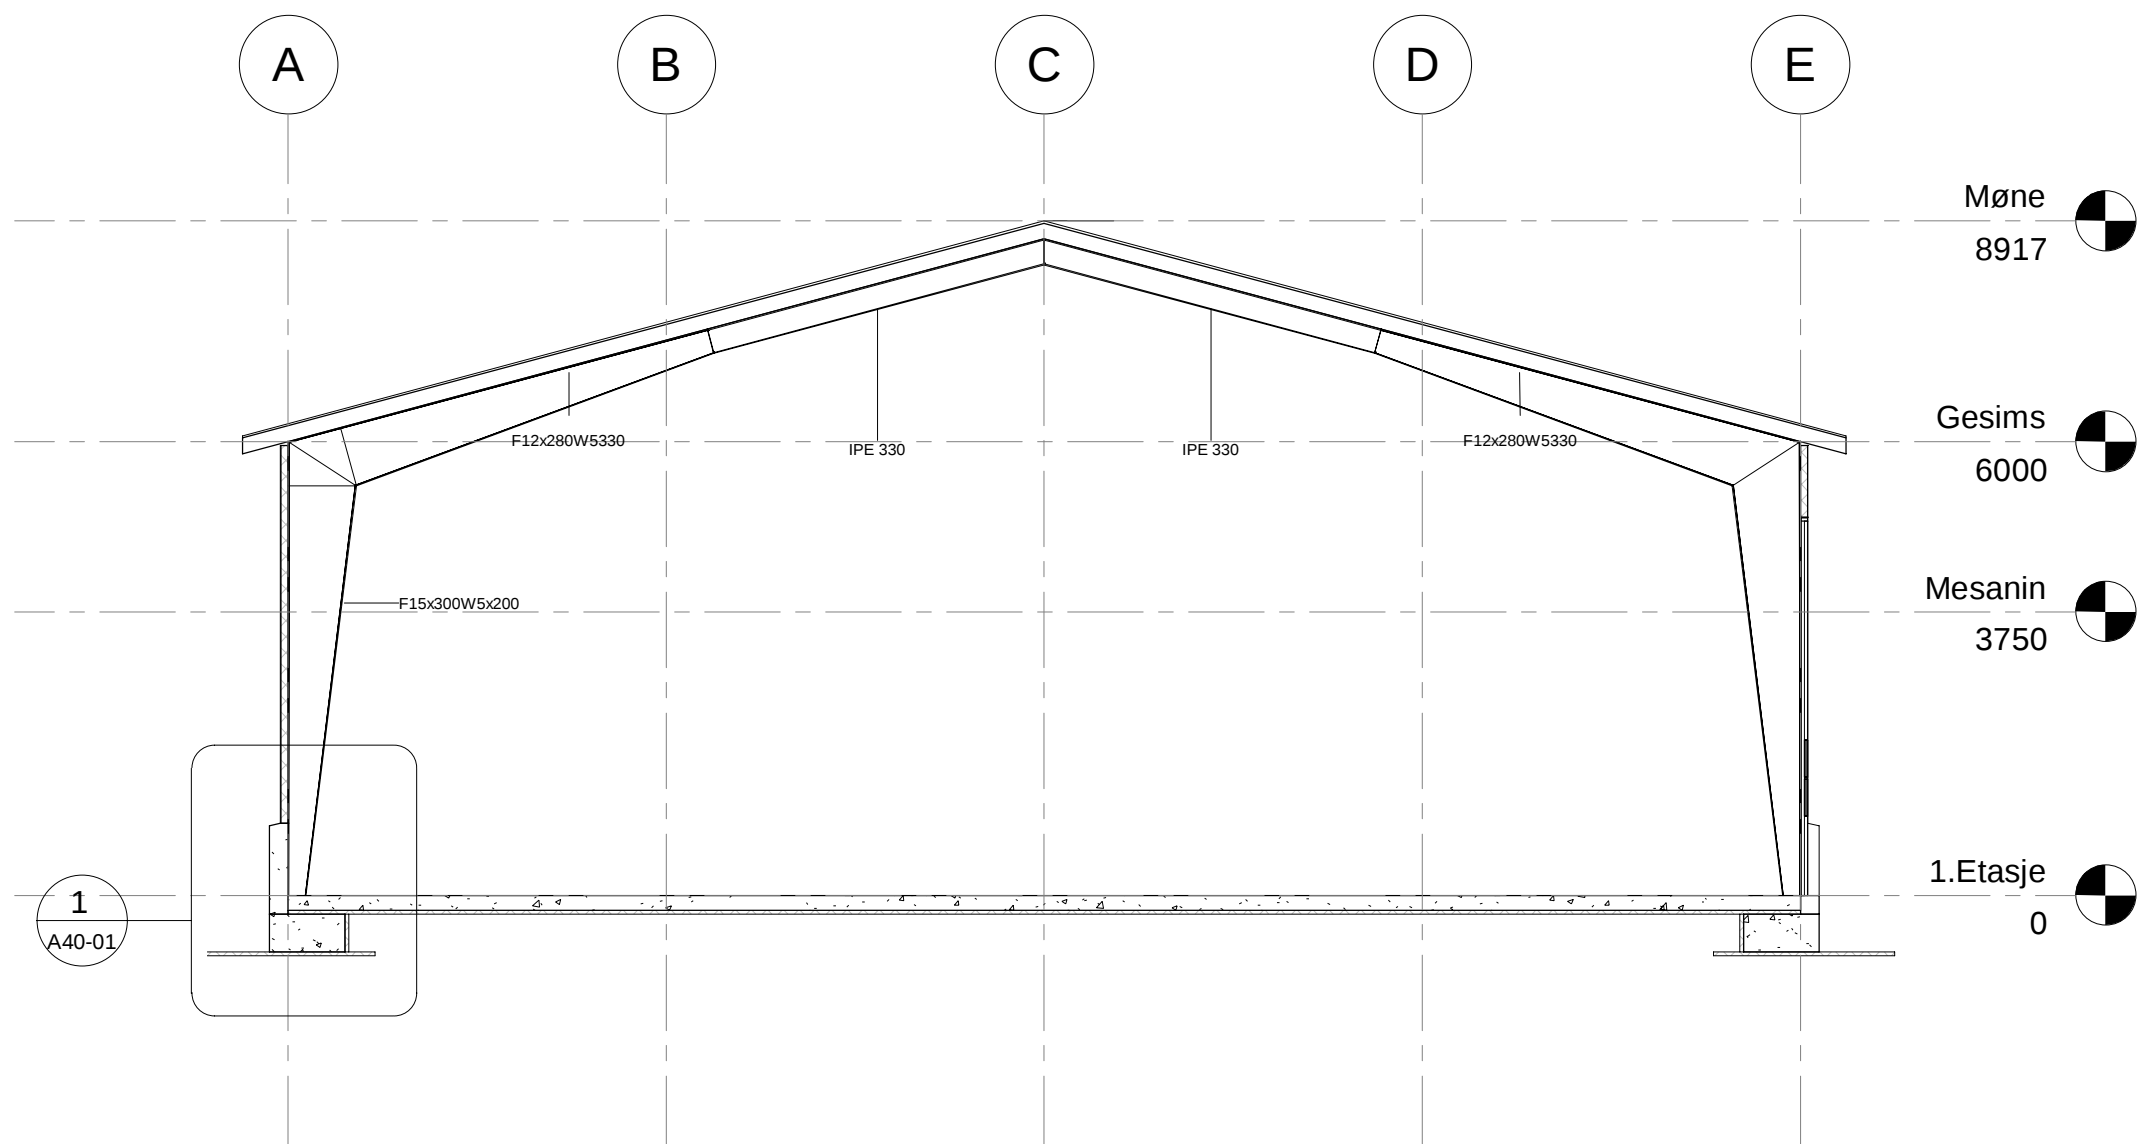

Snitt A-A
1 : 100

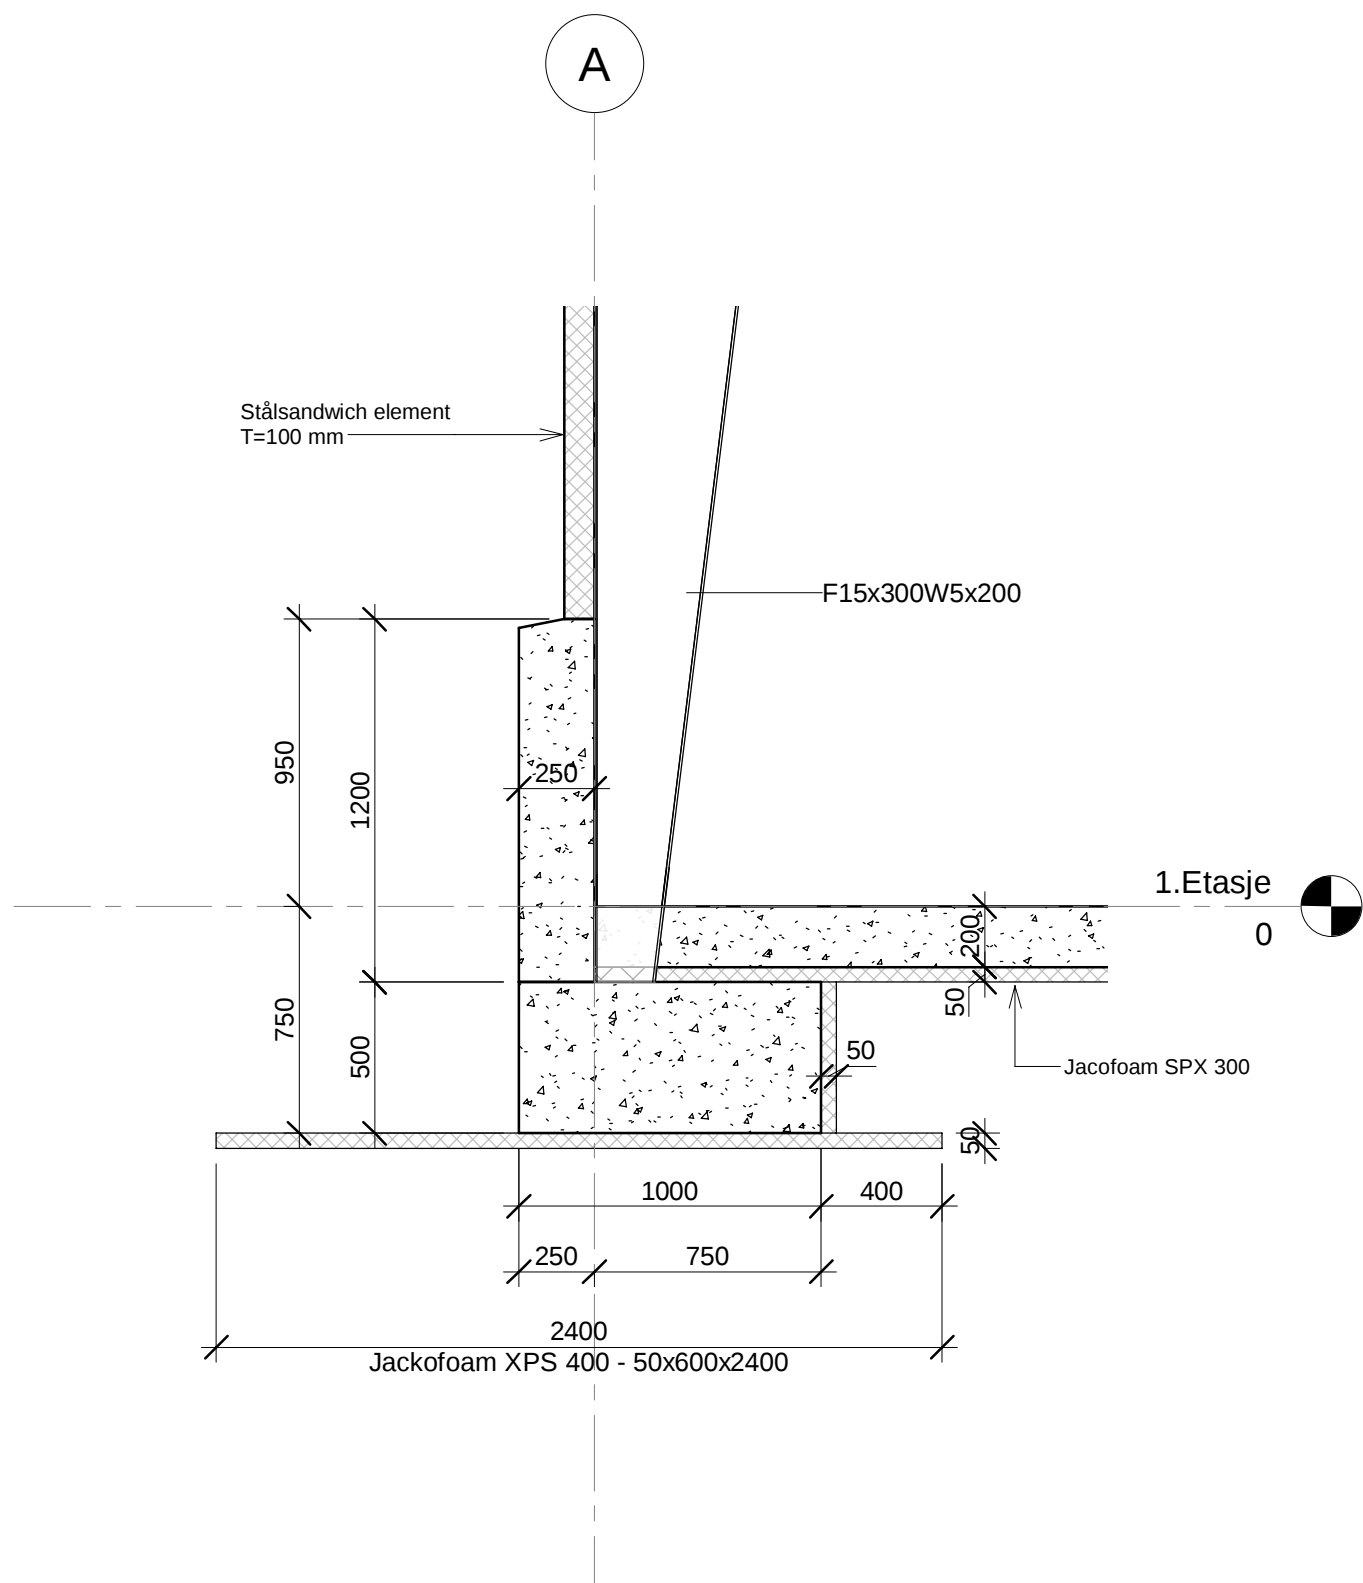

Snitt A-A - Callout 1
1 : 25

A	Fjernet sandlager og port				11.10.19
Rev.	Revisjonen gjelder		Utført	Kontr.	Dato
Profilteknikk AS Harsvik Maskin			Målestokk	Dato	08.10.19
			1:100/ 1:25	Tegnet	GOT
				Kontr.	-
Snitt A-A			Arkstørrelse A2	Prosjektnr.	3872-101
			Tegningsnr. A40-01		Rev. A

 PROFILTEKNIKK