



SITUASJONSKART



Eiendom:

Gnr: 59

Bnr: 16

Fnr: 0

Snr: 0

Adresse: Beskelandsveien 128, 7180 ROAN


Hj.haver/Fester:

SAGEN OVE, EIDSBOTNVEGEN 29, 7603 LEVANGER

**ROAN
KOMMUNE**

Dato: 10/12-2019 Sign:

Målestokk
1:500

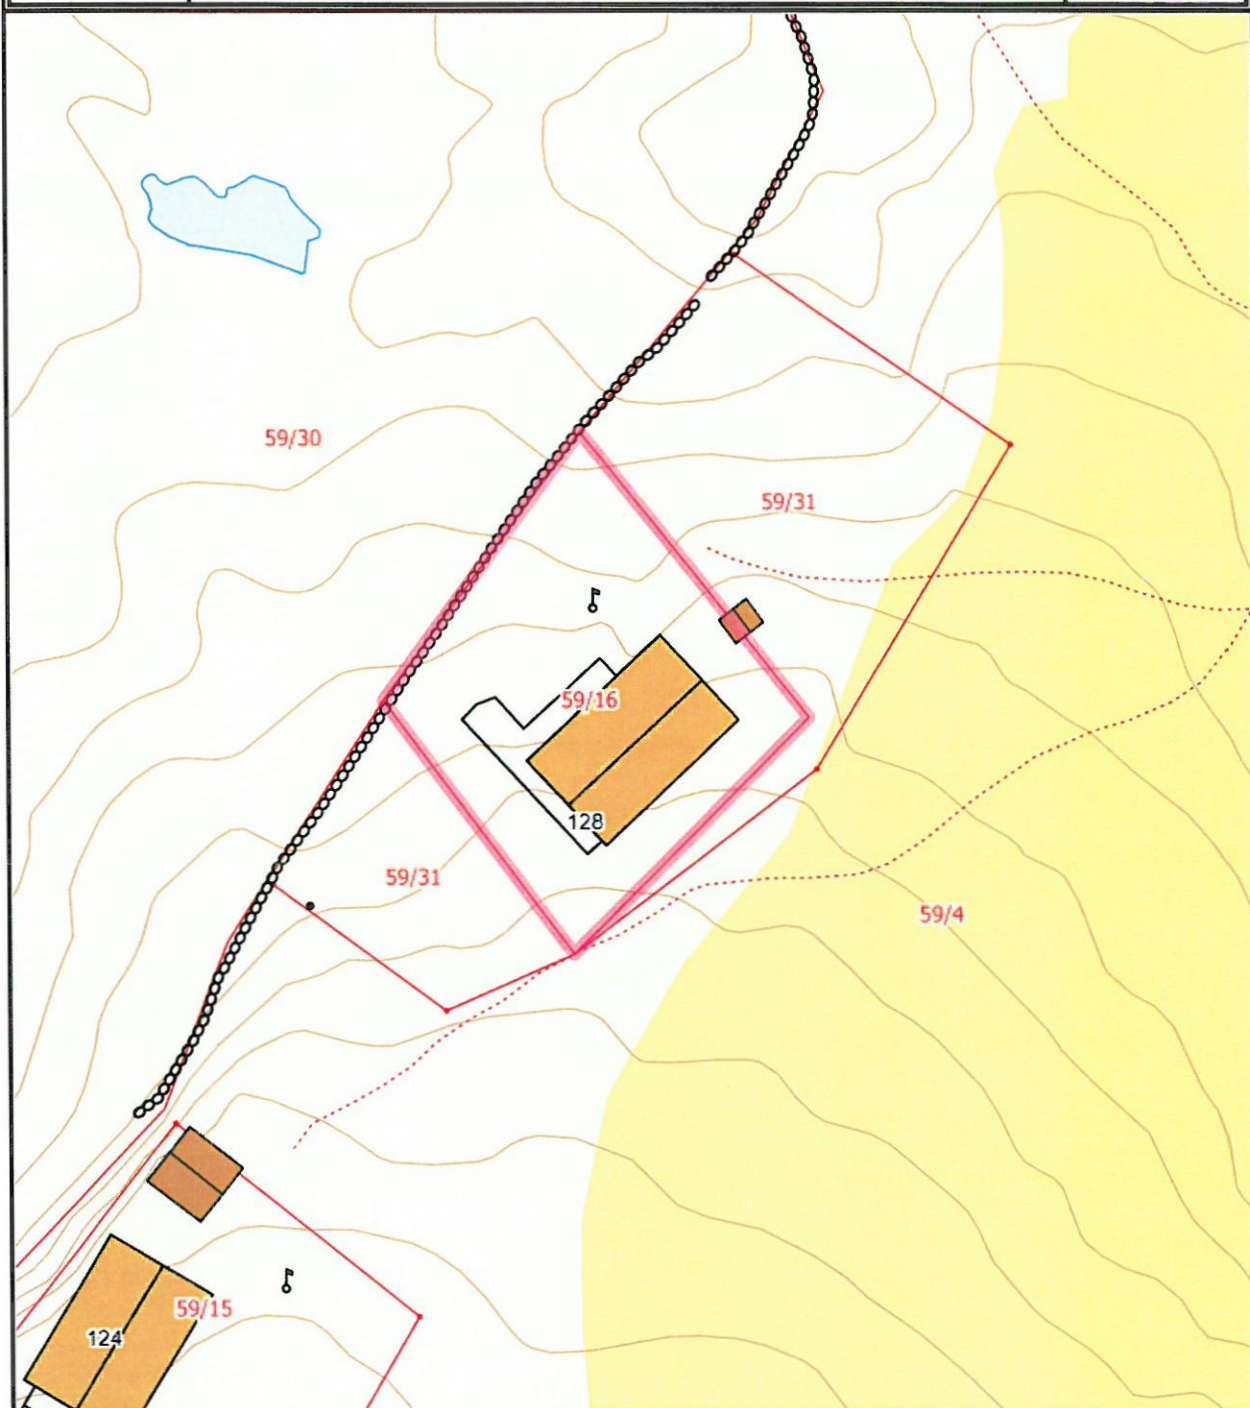

Det tas forbehold om at det kan forekomme feil på kartet, bla. gjelder dette eiendomsgrenser, ledninger/kabler, kummer m.m. som i forbindelse med prosjektering/anleggsarbeid må undersøkes nærmere.