


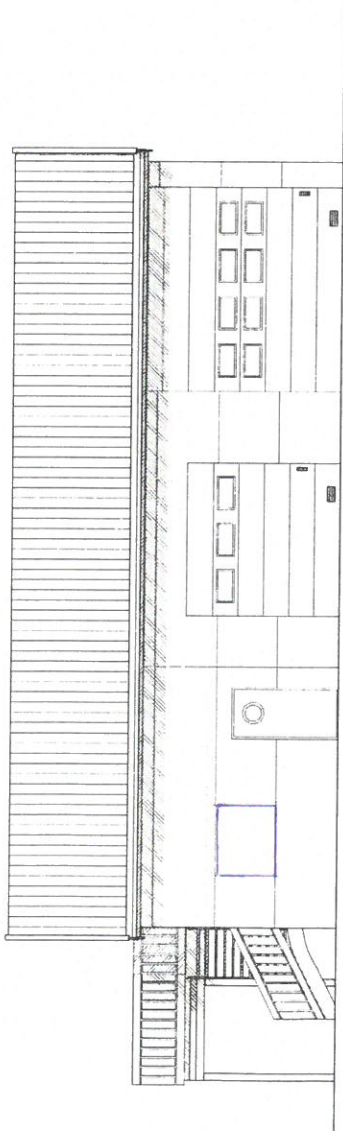
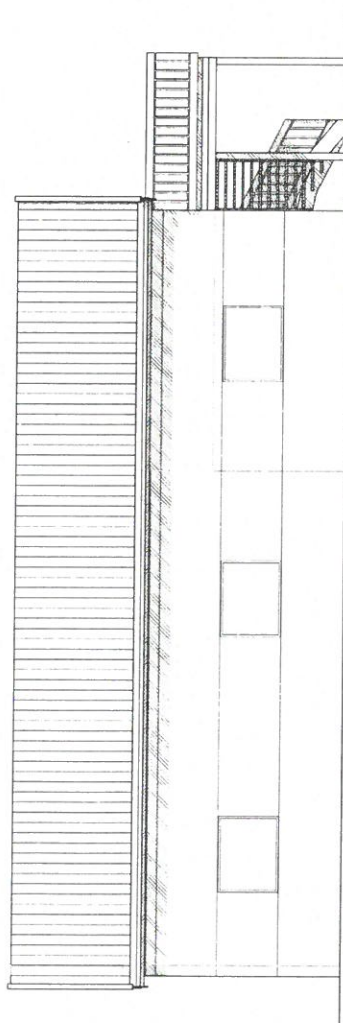
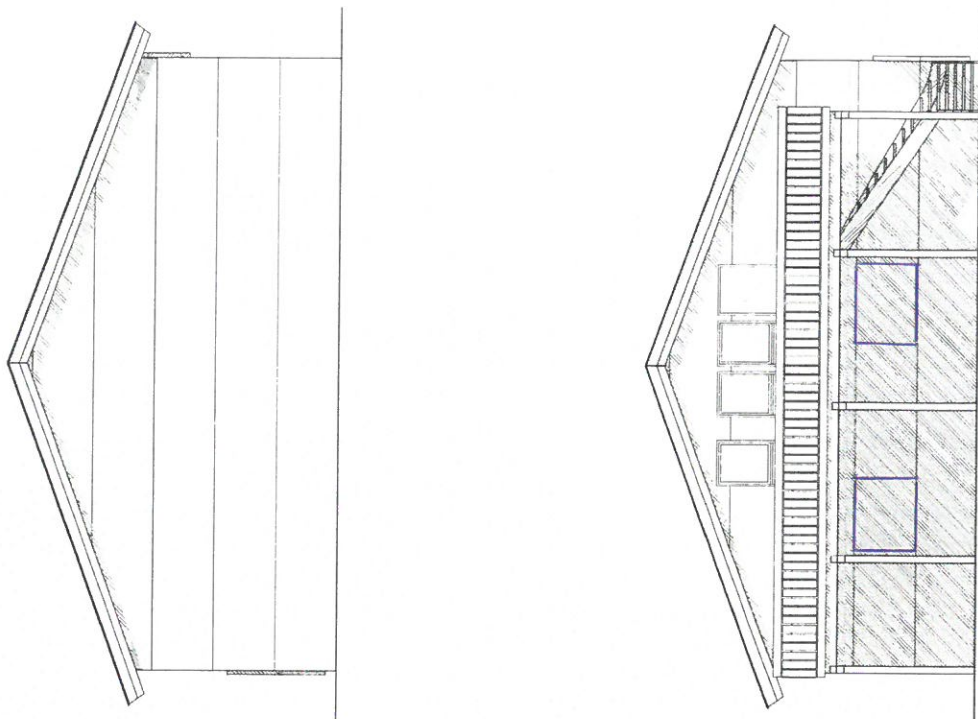


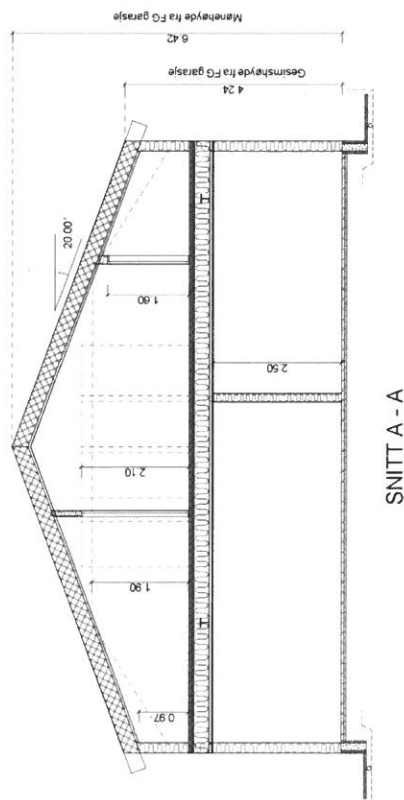

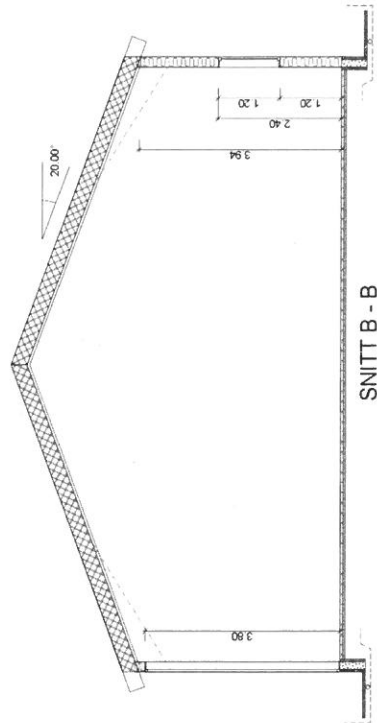

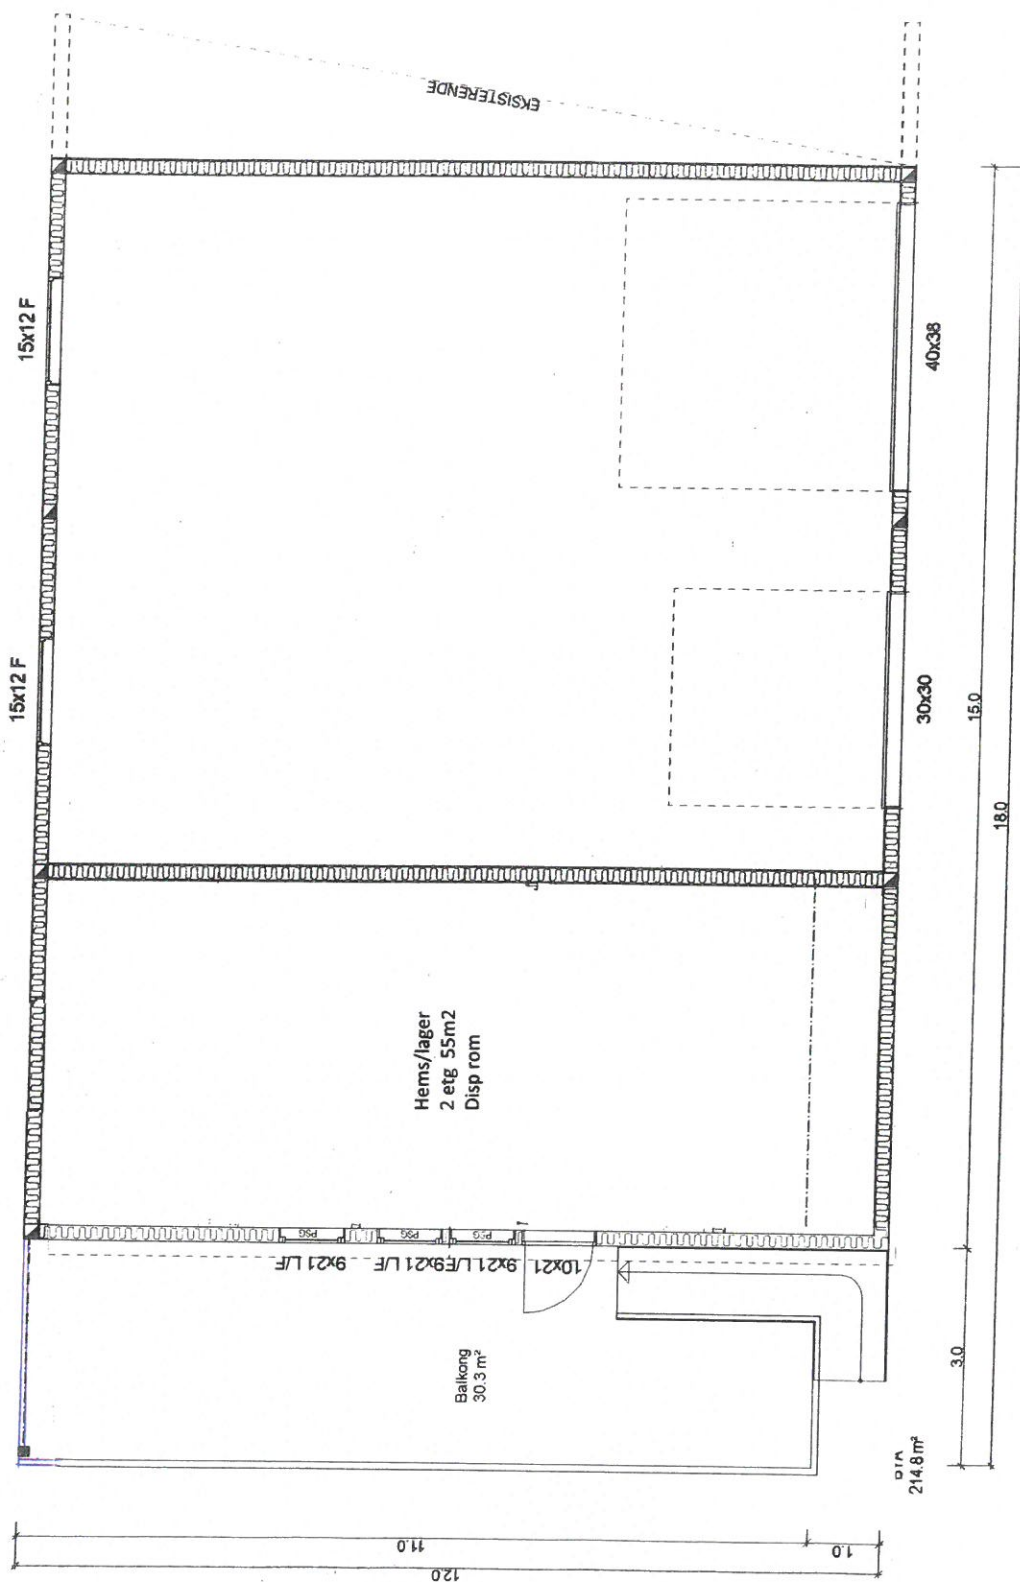

DATA DESIGN SYSTEM

Lagerhall

REVIDERINGEN GJELDER


Øverdøl og Bye Byggservice AS

IDEHUS

Plan og snitt

TEGNINGEN MÅ HVERKEN HELT ELLER DELVIS KOPIERES ELLER BENYTTES VED UTFØRELSE AV ARBEIDER SOM IDEHUSGRUPPEN AS IKKE MEDVIRKER I

REV.	ANT.	REVIDERINGEN GJELDER				SIGN.	DATO
		TEGN. SB		PROSJ.NR.	G.NR.	B.NR.	
		GODKJ.		ØB24			
		DATO 04.12.2019		TEGN. NR.	KOMMUNE:		
				501			
				MAL			
				1 : 100			

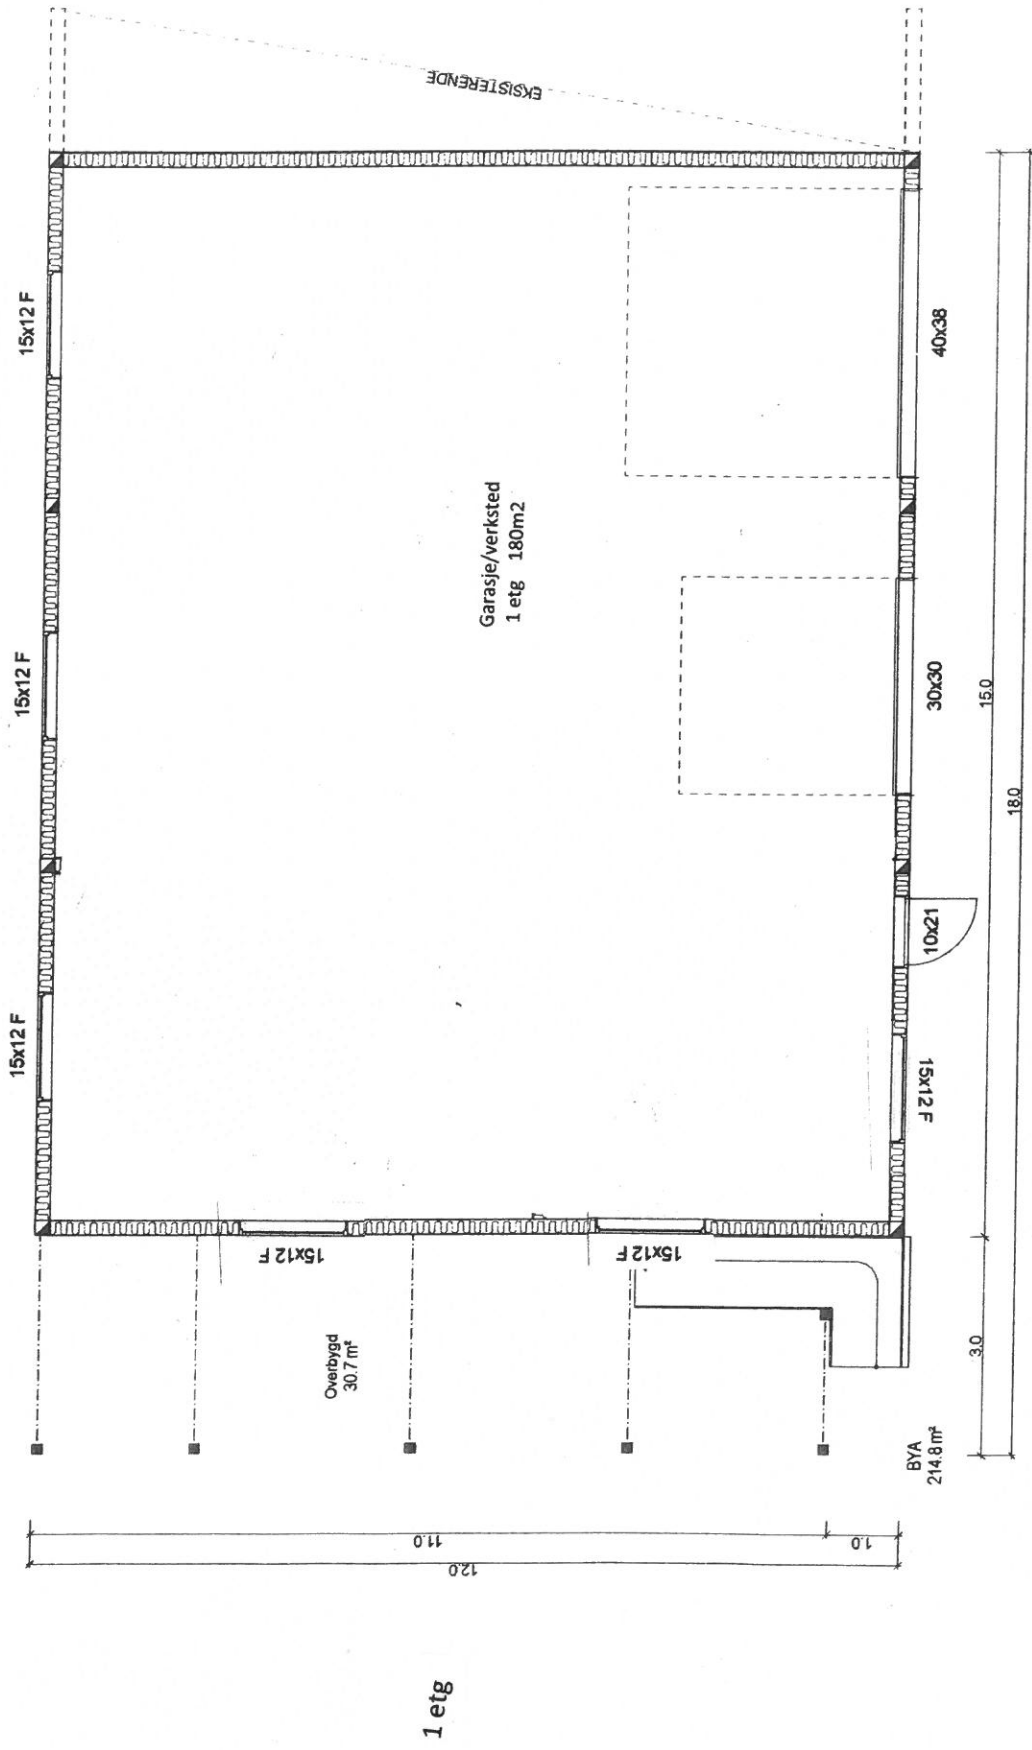

 DATA DESIGN SYSTEM		REV. ANT.		REVIDERINGEN GJELDER		SIGN.		DATO			
Lagerhall				Øverdalen og Bye Byggservice AS				G.NR.		B.NR.	
		Plan og snitt				TEGN. SB		PROSJEKT NR.		KOMMUNE:	
						GODKJ.		ØB24			
						DATO 04.12.2019		TEGN. NR. 501			
		MAL 1 : 100									
TEGNINGEN MÅ HVERKEN HELT ELLER DELVIS KOPIERES ELLER BENYTTES VED UTFØRELSE AV ARBEIDER SOM IDEHUSGRUPPEN AS IKKE MEDVIRKER I											

TEGNINGEN MÅ HVERKEN HELT ELLER DELVIS KOPIERES ELLER BENYTTES VED UTFØRELSE AV ARBEIDER SOM IDEHUSGRUPPEN AS IKKE MEDVIRKER I