




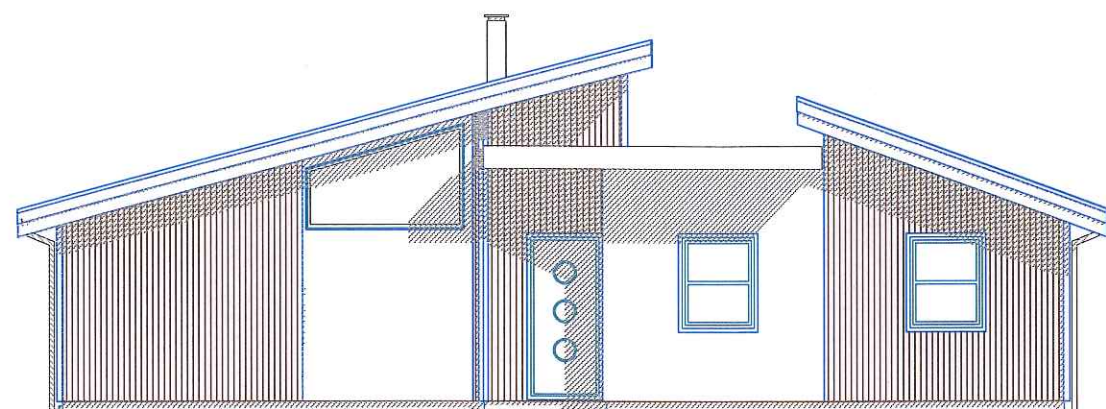


Fasade mot Sør øst

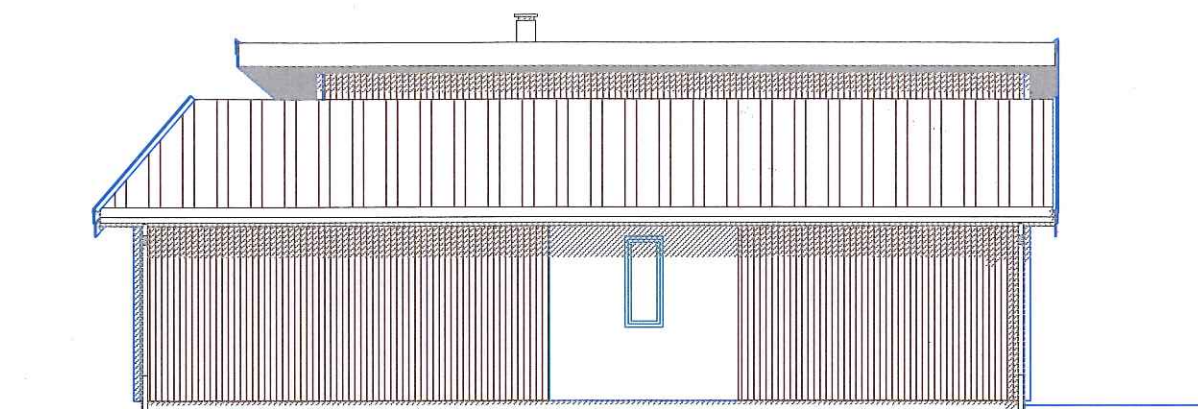

Fasade mot Nord øst

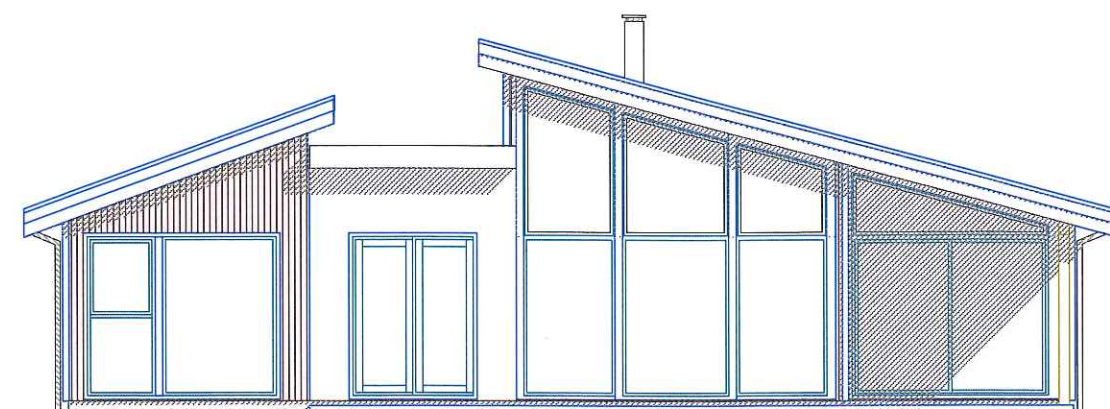


Fasade mot Nord Vest

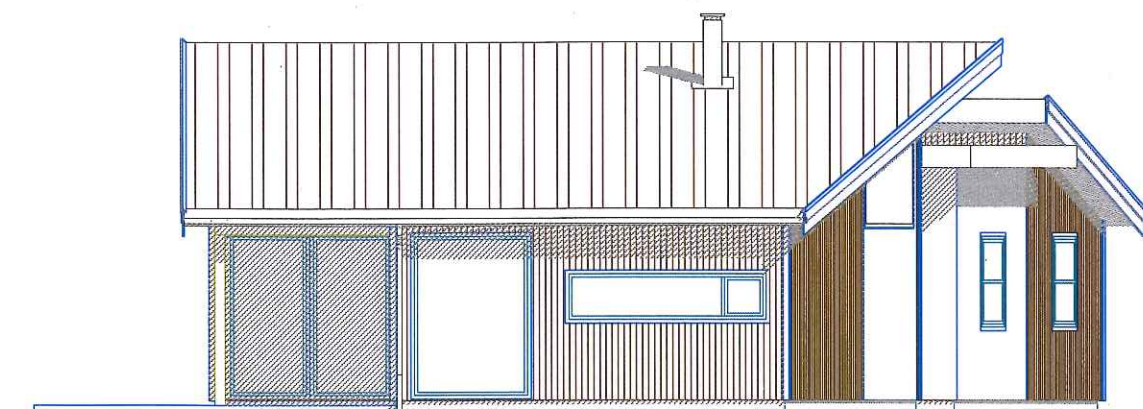

Fasade mot Sør vest

E-1


Rev.nr.	Rev.	Ans. PRO	Tegn.	Dato	Kontr.
HUS&HYTTEPLAN AS		Ans. KONTR.	Tiltakshaver: Johnny Olafsen		
Type		Byggeplass : Flyhaugen 10, Gnr.: 77, bnr.: 138		Kontr.: Dato:	
Fritidsbolig		Mål: 1 : 100		Nr. 501	
		Tegning		Arkiv: HH10914	
		Fasader		Dato: 28.09.19	
				Etterligning kfr. lov om årsverk av 12.5.1961.	

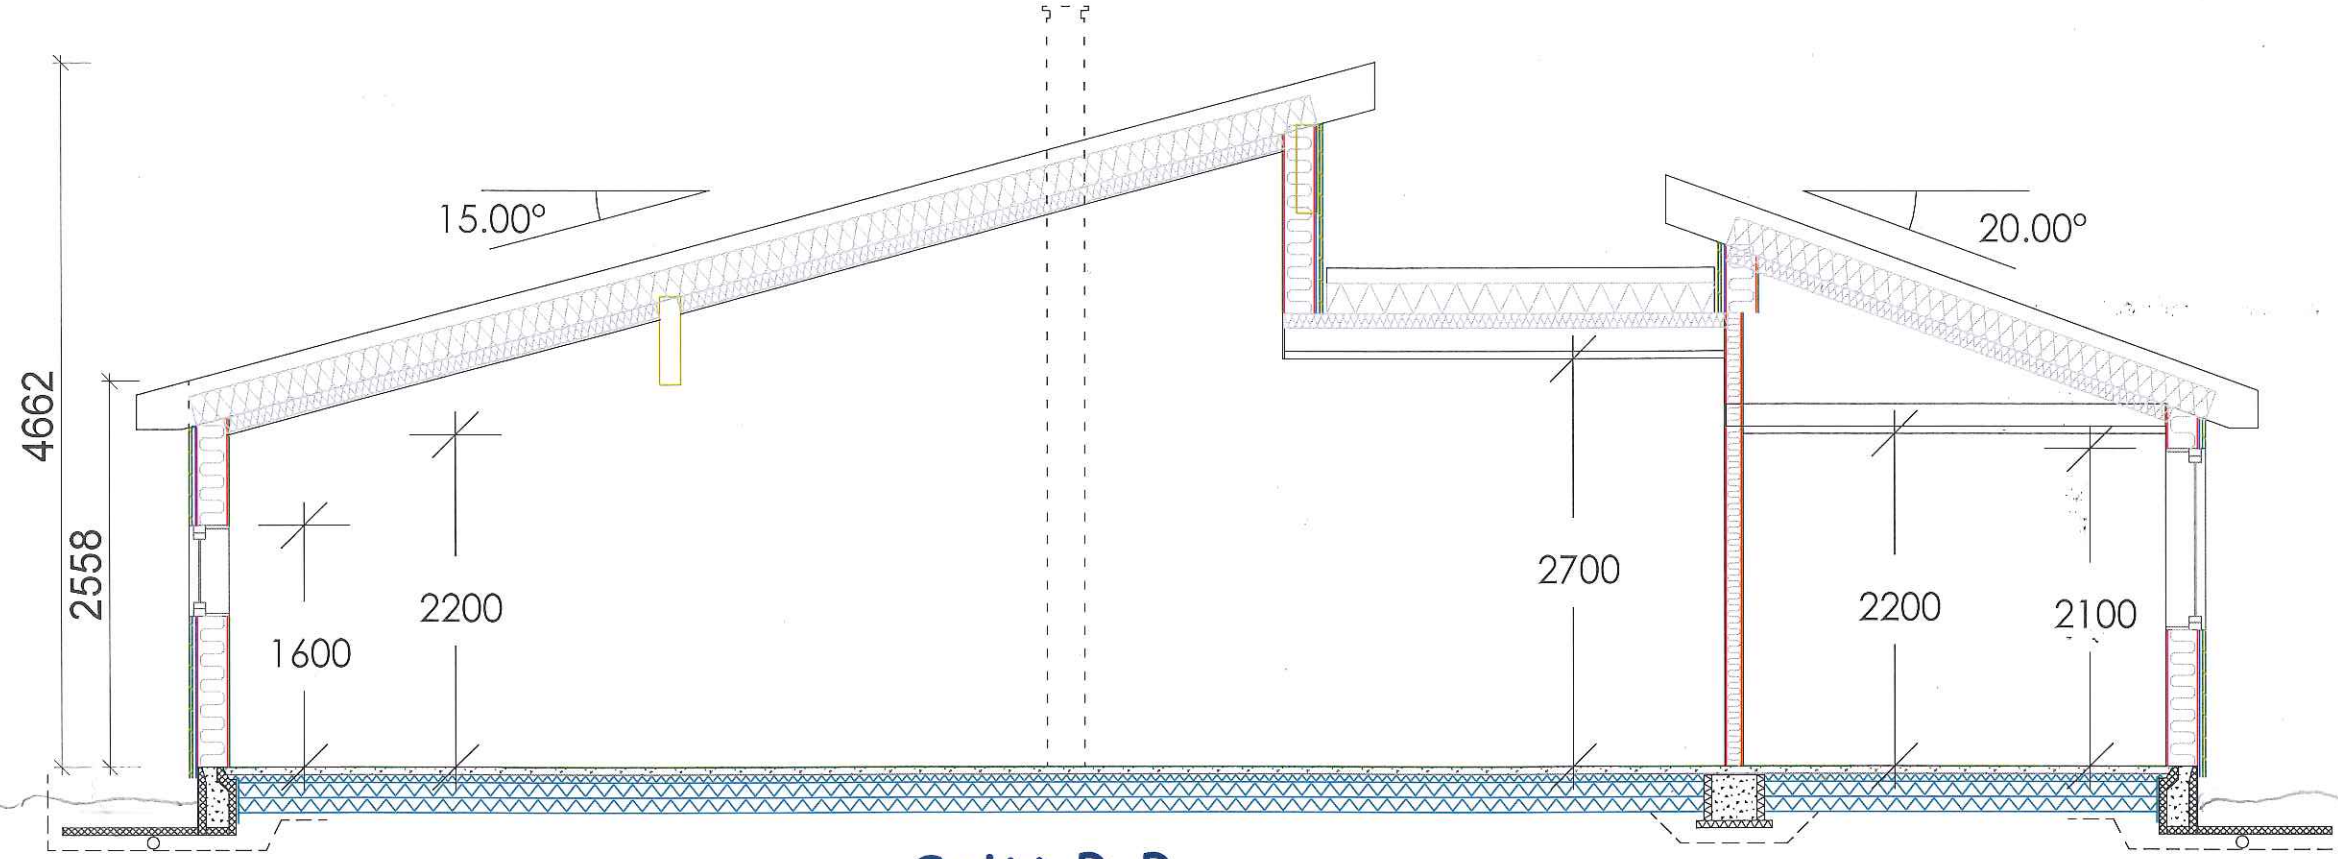

Snitt B-B

E-2

Rev.nr.	Rev.:	Tegn.:		Dato :	Kontr.:	
 HUS&HYTTEPLAN AS	ARKFORMAT: A3	Tiltakshaver: Johnny Olafsen				Kontr.:
		Byggeplass : Flyhaugen 10, Gnr.: 77, bnr.: 138				Dato:
		Kommune : Roan				
		Mål: 1 : 50	Tegn. SK	Dato: 28.09.19	Arkiv: HH10914	Nr.
		Tegningen tilhører Hus & Hytteplan AS				Etterligging kfr. lov om åndsverk av 12.5.1961.
Type	Tegning					
Fritidsbolig	Snitt B-B					

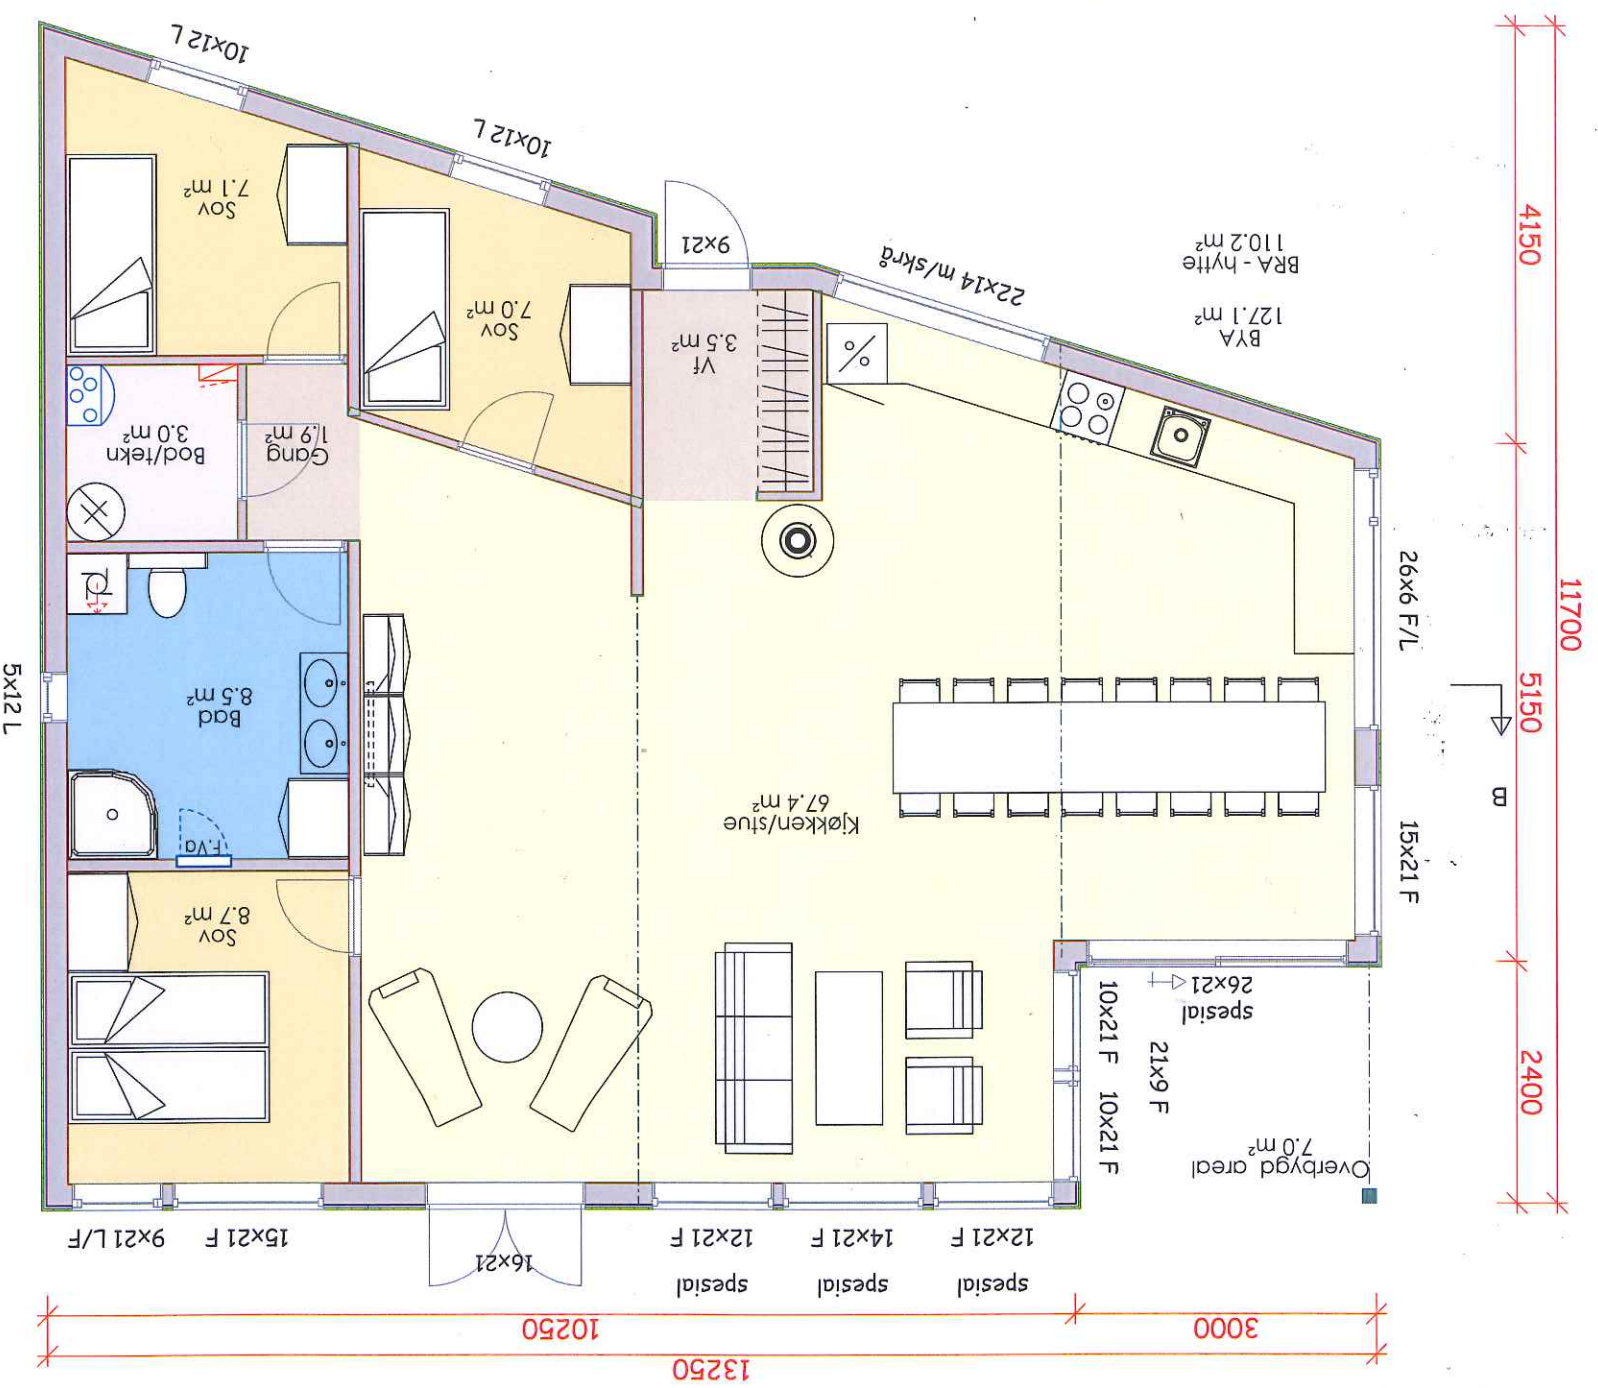

F-3

Rev.nr.	Rev.:	Tegn.:		Dato:		Kontr.:
HUS&HYTTEPLAN AS		Tiltakshaver: Johnny Olafsen		Dato: 11.05.15		
Type	Tegning	Byggeplass: Flyhaugen 10, Gnr.: 77, bnr.: 138		Arkiv: HH110914		Nr.
Fritidsbolig	Plan	Kommune: Roan		Dato: 28.09.19		503
ARKFORMAT: A3		Tegningen tilhører Hus & Hytteplan AS		Etterligging kfr. lov om åndsverk av 12.5.1961.		
Ansv. PRO		Mål: 1 : 75		Tegn. sk		
Ansv. KONTR.		Dato: 28.09.19		Arkiv: HH110914		