


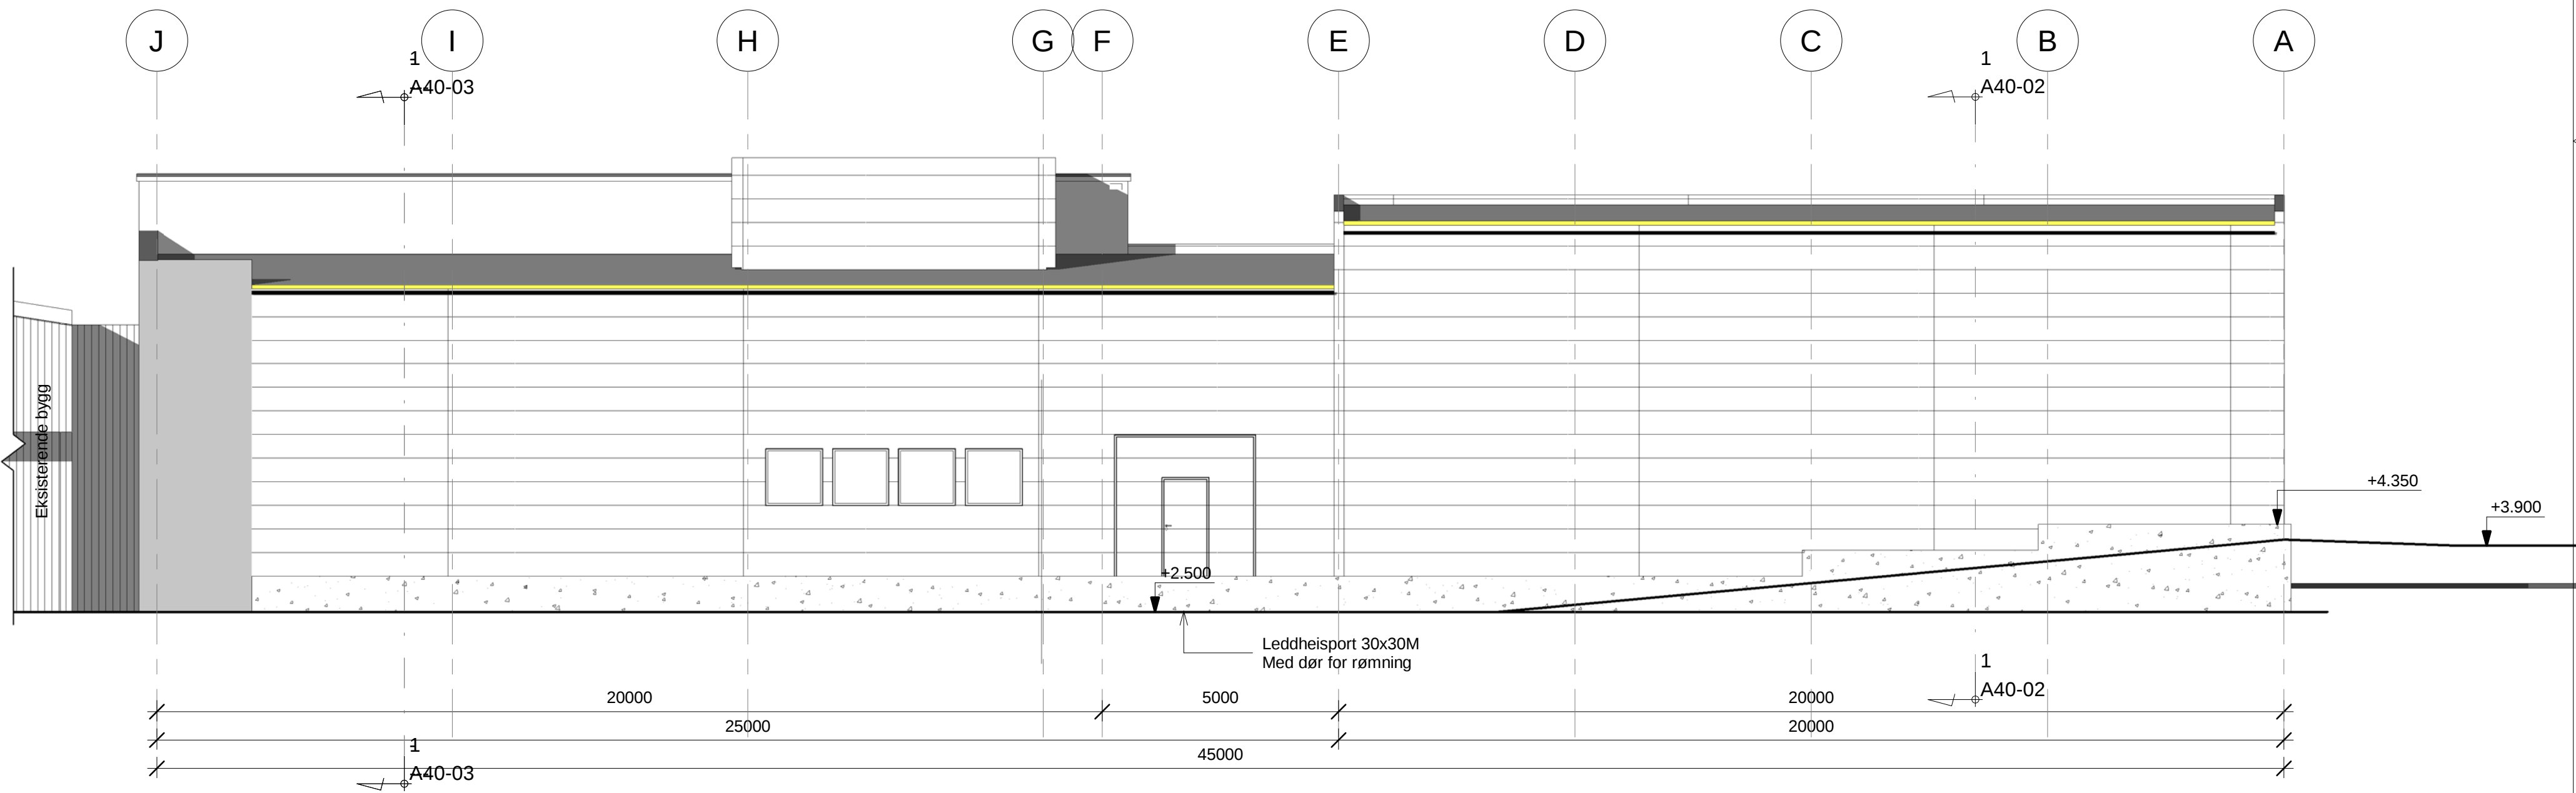

B		Heving av bygg. FG 1. etasje +3.250	10.12.19	EM	
A		Endret høyde pakking, teknisk rom minsket	20.11.19	GOT	
Revisjon:		Retting:	Dato: Sign.: Ktr.:		
 ARKITEKTER OG RÅDGIVENDE INGENIØRER NAMSOS VERDAL TRONDHEIM Telefon: 74 21 65 65 E-post: arcon@arcon.no Web: www.arcon.no		Oppdragsgiver: Stjern Entreprenør AS		Prosj.ansv: OGM	
		Prosjekt: Kråkøy slakteri - tilbygg 2019		Tegn: GOT	
		Tegningstittel: Fasade Nord		Kontr:	Godkj:
		Prosjektnr: 3223-107		Dato: 11.11.19	
Tegn.nr: A32-01		Rev: B	Format: A2	Målestokk: 1 : 100	
10.12.2019 13:19:26					

TEGNINGEN TILHØRER ARCON PROSJEKT AS OG MÅ IKKE BENYTTES UTEN TILATELSE