


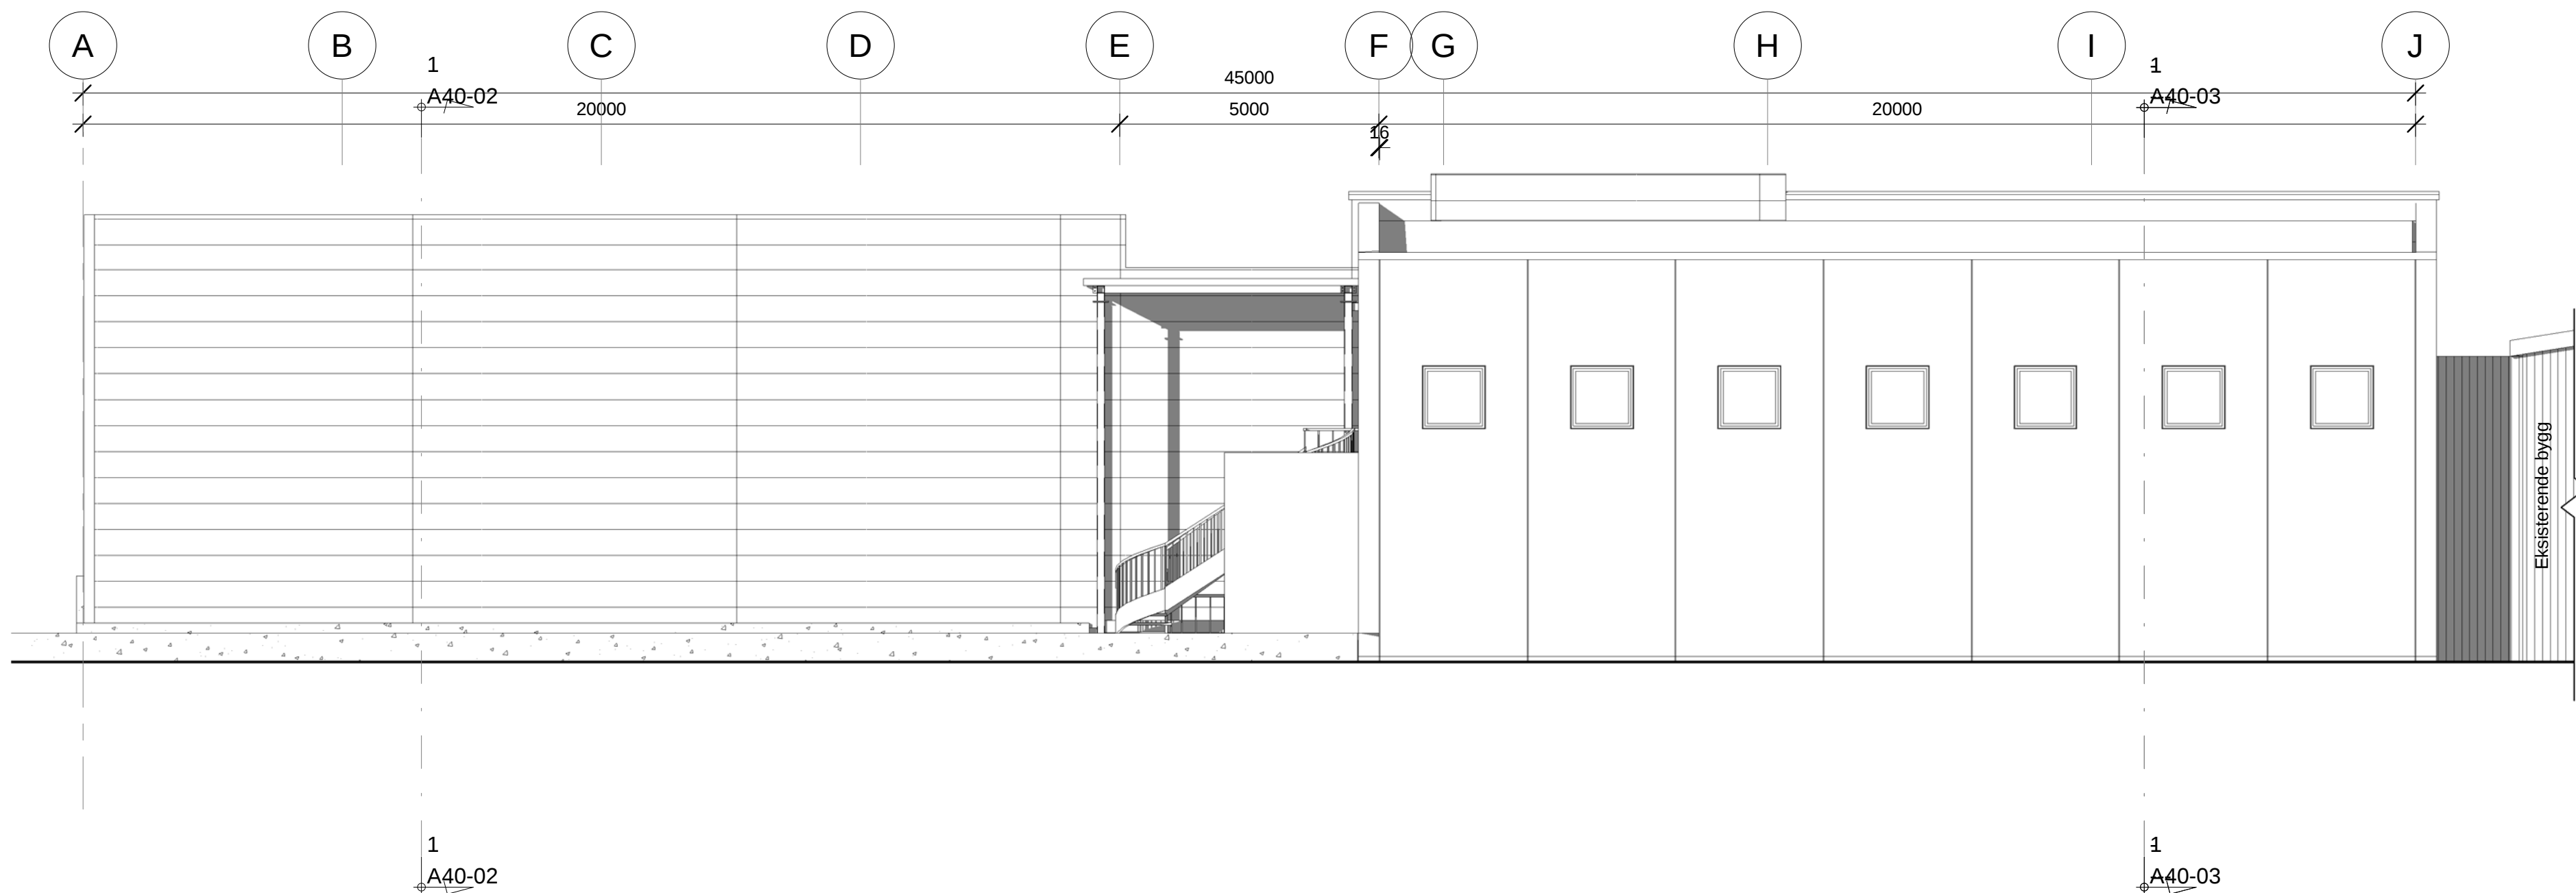

B		Heving av bygg. FG 1. etasje +3.250			10.12.19	EM	
A		Endret høyde pakking, teknisk rom minsket			20.11.19	GOT	
Revisjon:		Retting:			Dato:		Sign.: Ktr.:
 ARKITEKTER OG RÅDGIVENDE INGENIØRER NAMSOS VERDAL TRONDHEIM Telefon: 74 21 65 65 E-post: arcon@arcon.no Web: www.arcon.no		Oppdragsgiver: Stjern Entreprenør AS				Prosj.ansv: OGM	
		Prosjekt: Kråkøy slakteri - tilbygg 2019				Tegn: BMI	
		Tegningstittel: Fasade Sør				Kontr: Godkj:	
						Dato: 11.11.19	
		Prosjektnr: 3223-107		Tegn.nr: A32-02		Rev: B	Format: A2
10.12.2019 13:22:02							