


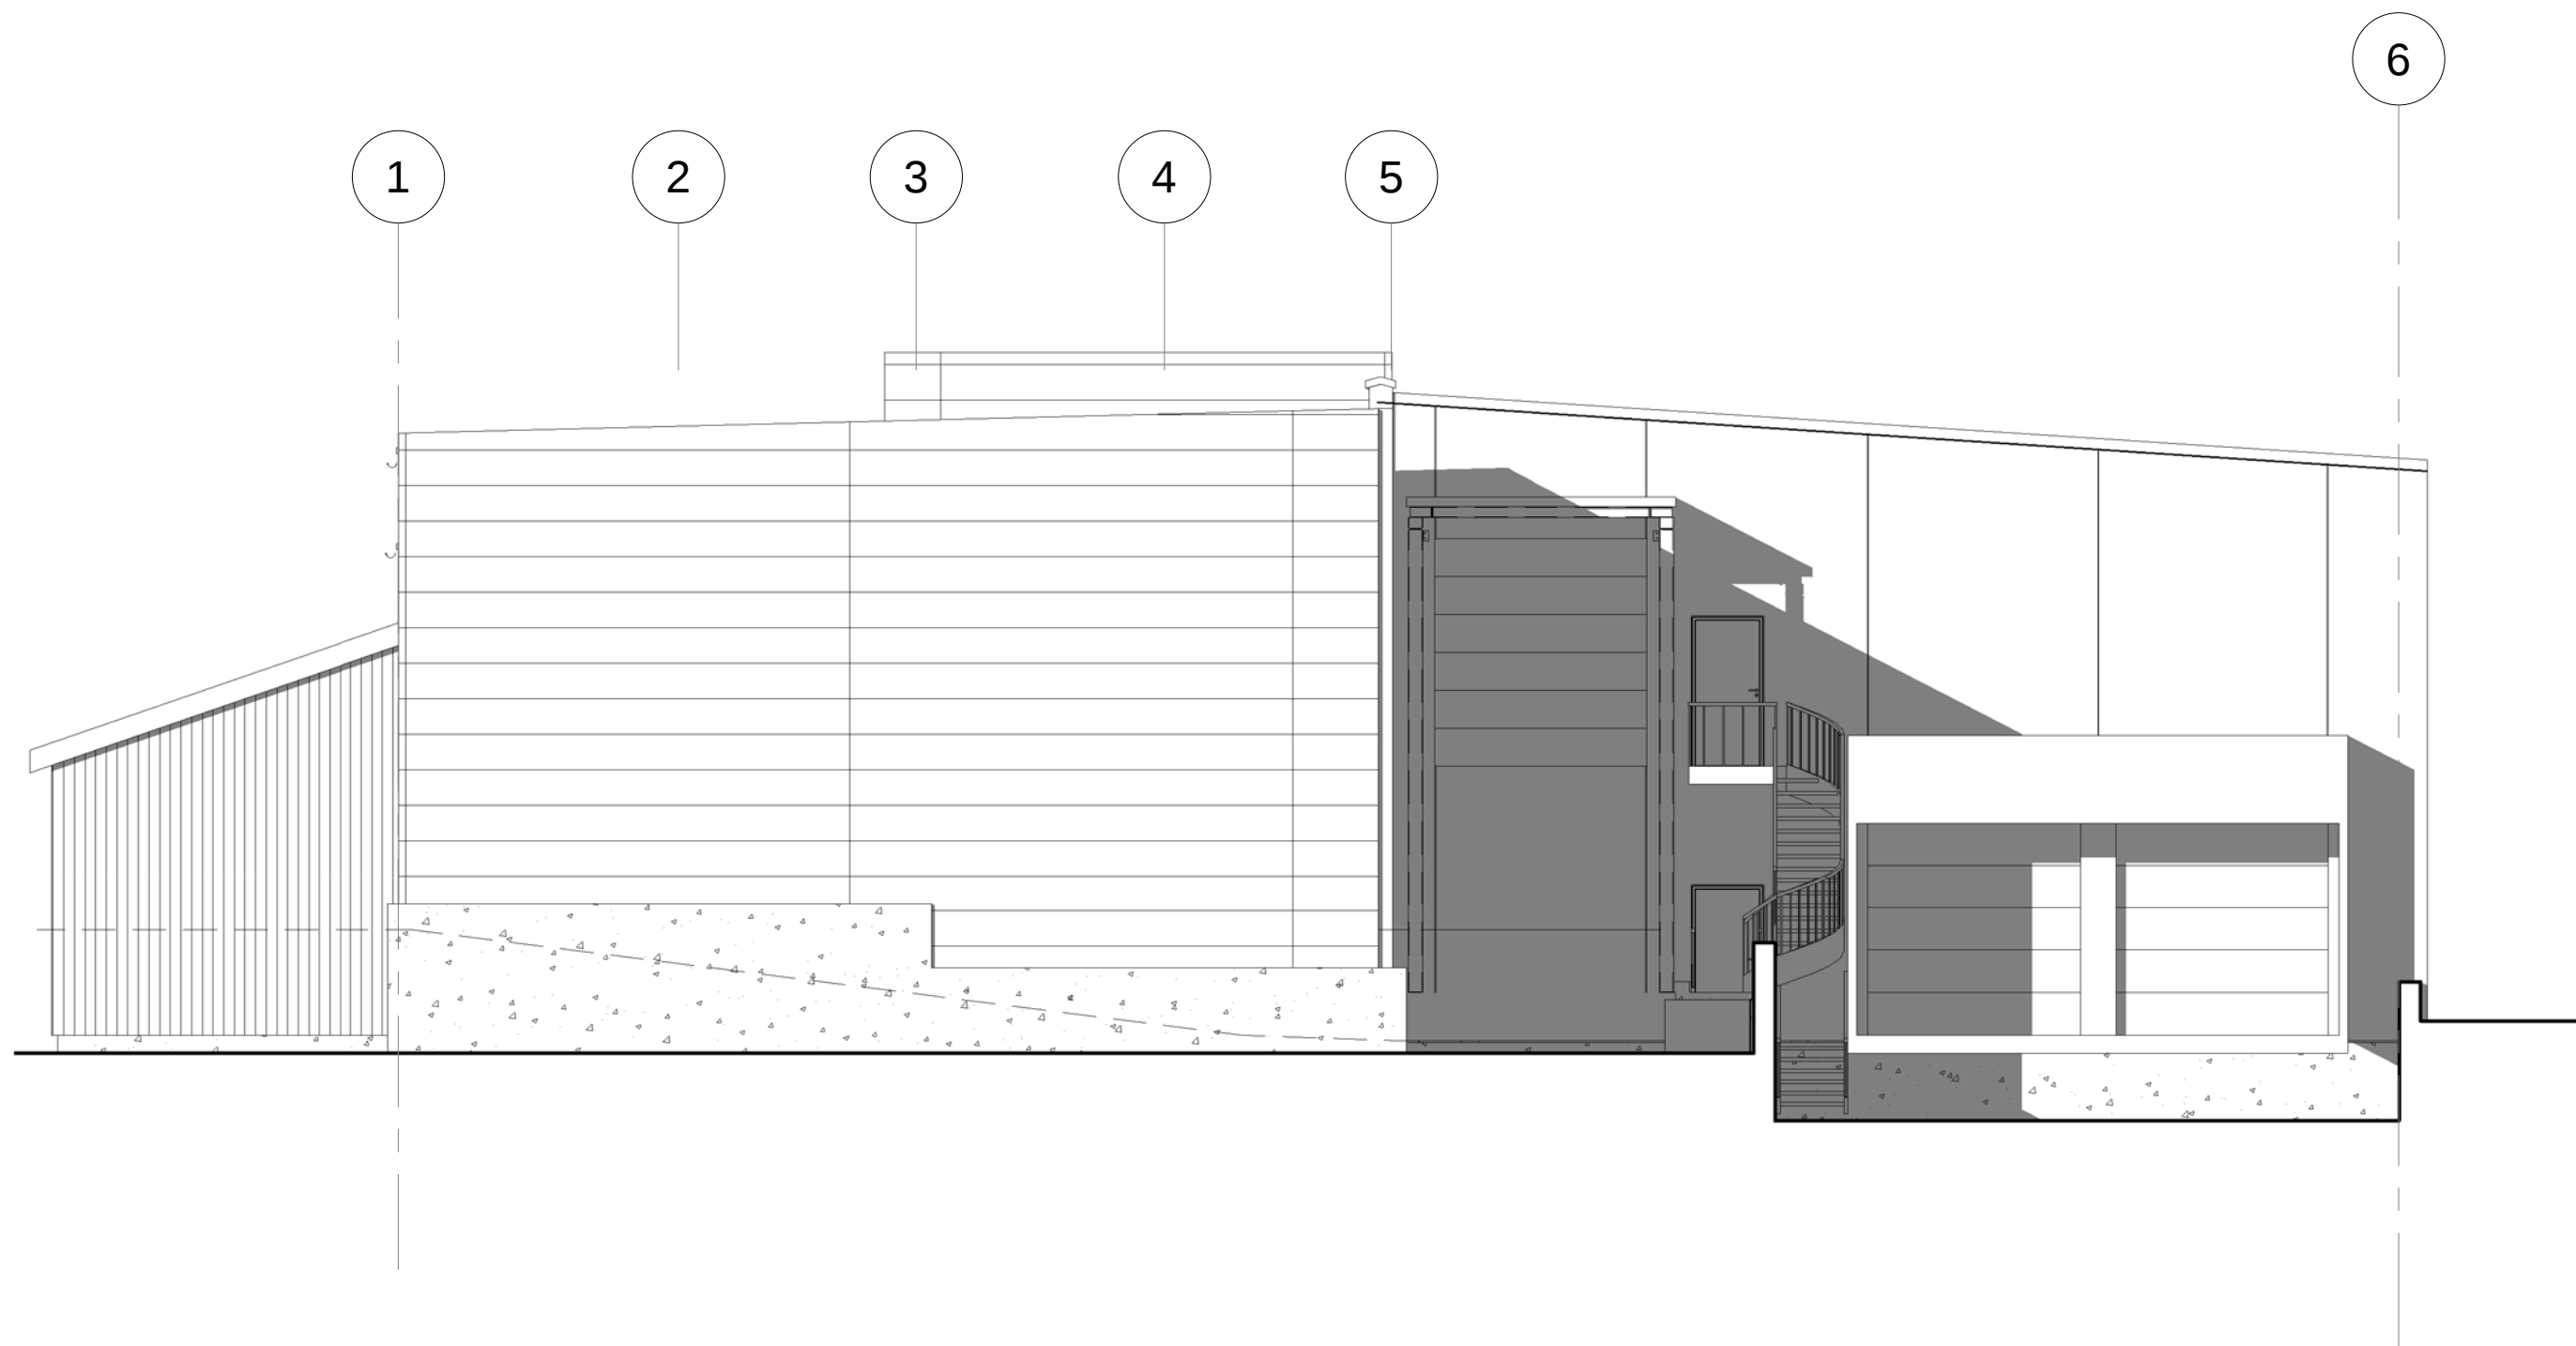

B	Heving av bygg. FG 1. etasje +3.250	10.12.19	EM	
A	Endret høyde pakking, teknisk rom minsket	20.11.19	GOT	
Revisjon:	Retting:	Dato:	Sign.:	Ktr.:
 ARKITEKTER OG RÅDGIVENDE INGENIØRER NAMSOS VERDAL TRONDHEIM Telefon: 74 21 65 65 E-post: arcon@arcon.no Web: www.arcon.no	Oppdragsgiver:	Stjern Entreprenør AS		Prosj.ansv: OGM
	Prosjekt:	Kråkøy slakteri - tilbygg 2019		Tegn: GOT
	Tegningstittel:	Fasade Vest		Kontr: OGM Godkj: .
				Dato: 11.11.19
	Prosjektnr:	3223-107	Tegn.nr:	A32-03
		Rev:	B	Format: A3
		10.12.2019 13:23:43		Målestokk: 1 : 100

TEGNINGEN TILHØRER ARCON PROSJEKT AS OG MÅ IKKE BENYTTES UTEN TILATELSE