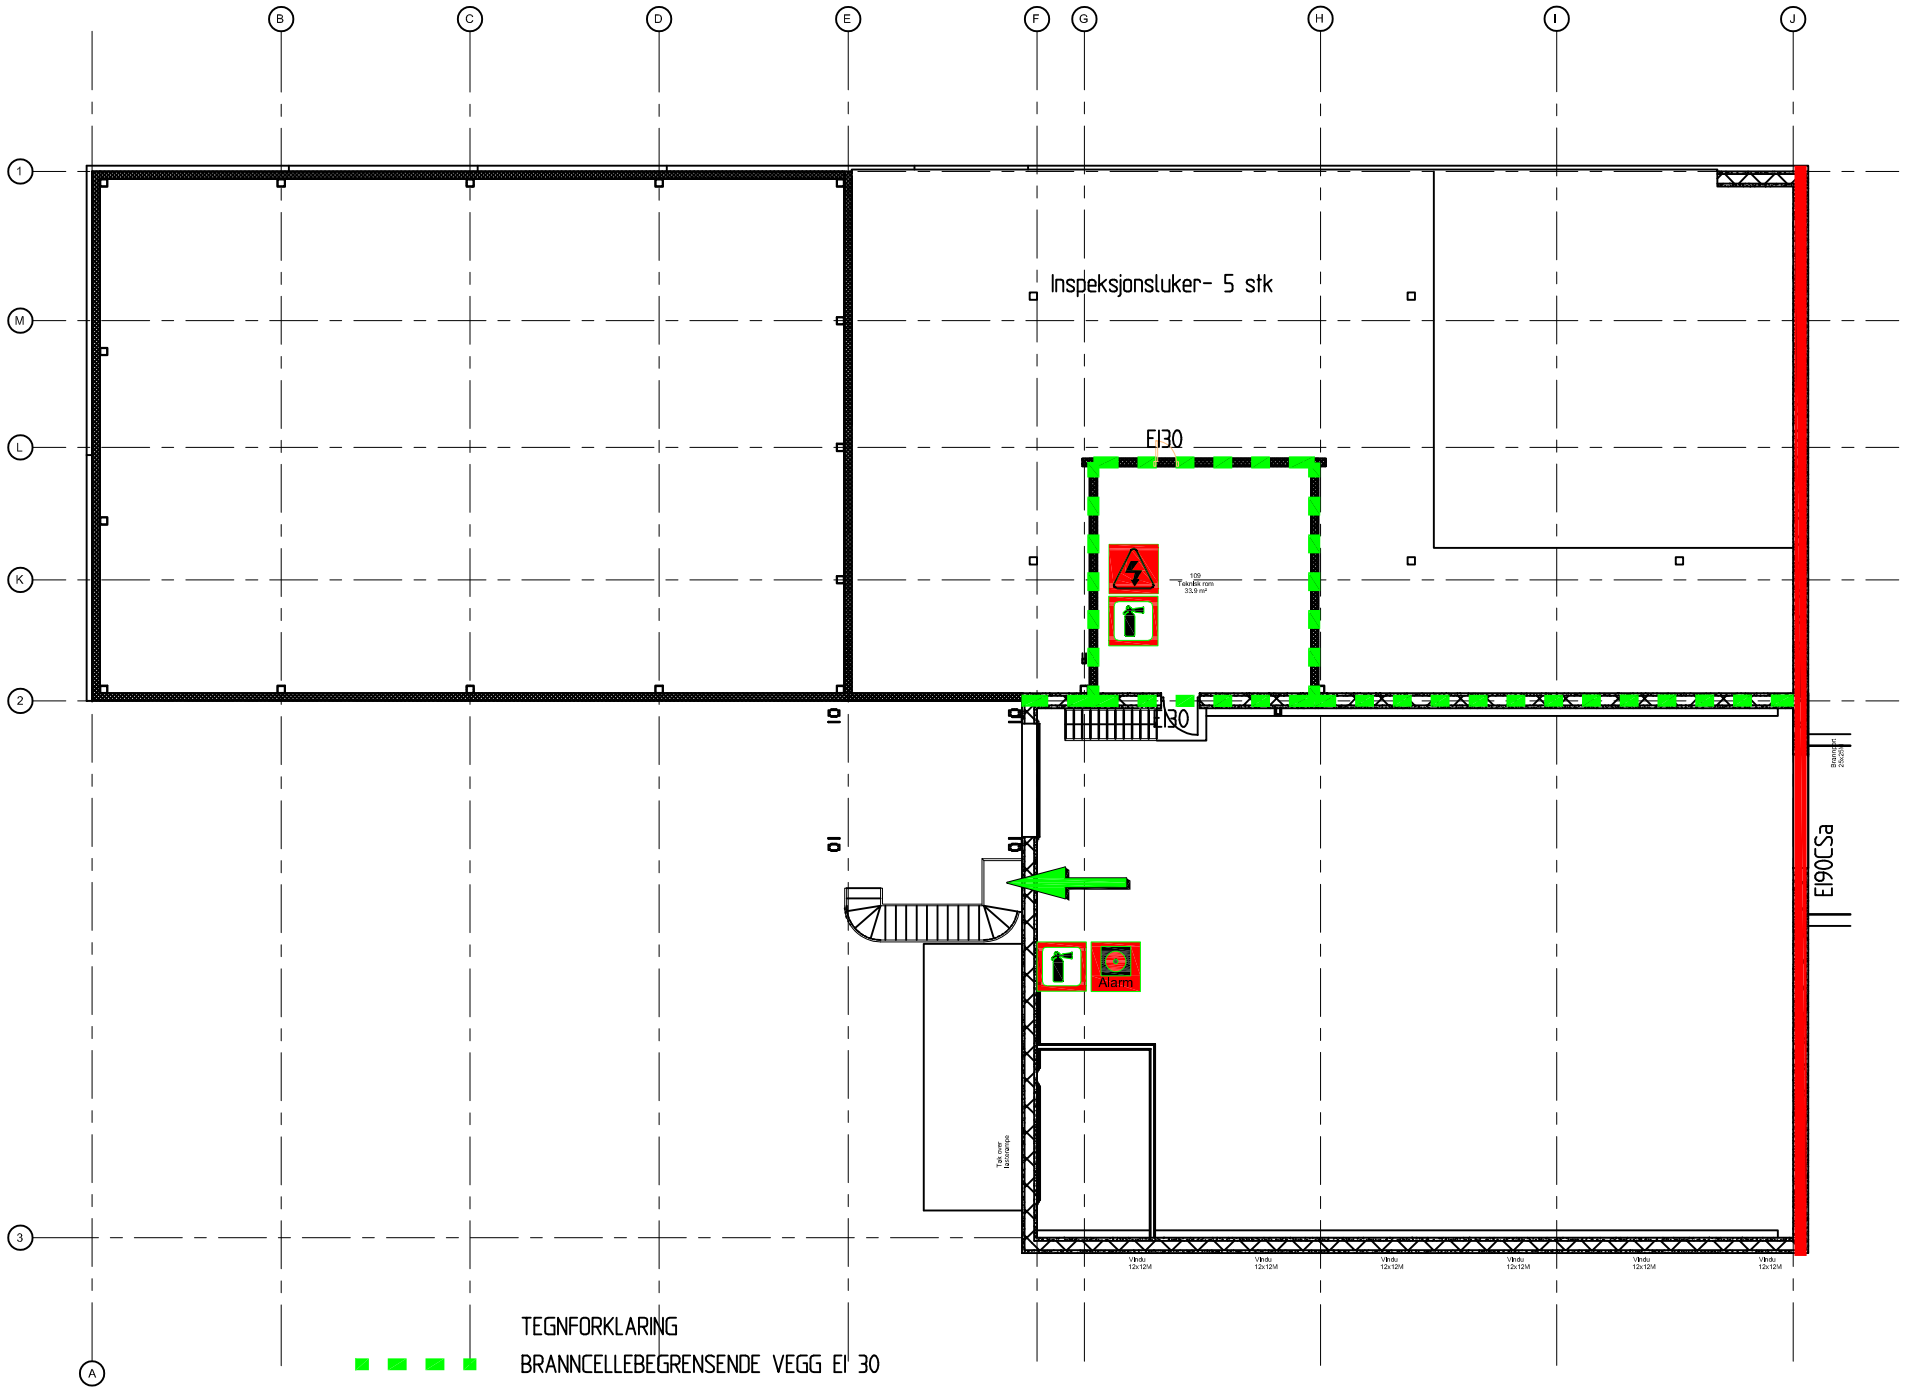

TEGNFORKLARING

BRANNCELLEBEGRENSENDE VEGG EI 30

BRANNSEKSJONERENDE KONSTRUKSJONER REI90M

BRANNSLANGE

EL- skap

MANUELL BRANNMELDER

HANDSLUKKER

BRANNALARMSENTRAL

RØMNINGSVEI

HOVEDANGREPSVEI FOR BRANNVESENET

Risikoklasse 2

brannklasse 1

REVISJON:	RETTING:	DATO:	SIGN:	KTR:

ARCON PROSJEKT AS

ARKITEKTER OG RÅDGIVENDE INGENIØRER

NAMSOS | VERDAL | TRONDHEIM

Telefon: 74 21 65 65

E-post: arcon@arcon.no

Web: www.arcon.no

OPPDRAGSGIVER: Stjern Entreprenør AS			PROSJ.ANSV: ÅN
PROSJEKT: Kråkøya Slakteri			TEGN: ån
TEGN.TITTEL: Brannplan 2. etasje Tilbygg 2019 - 2020			KONTR: JW / GODKJ: / DATO: 27.11.2019
PROSJ.NR: 3223 -107	TEGN.NR: F20-02	REV:	FORMAT: A3 / MÅLESTOKK: 1:200
Plottet av: Age Nilsen	Plott dato:27 november, 2019	H:\3223-KRÅKØY SLAKTERI- Tilbygg 2011\107-Tilbygg 2019\5 PROSJEKTMATERIALE, TEGNINGER\57 RIBR	

TEGNINGEN TILHØRER ARCON PROSJEKT AS OG MÅ IKKE BENYTTES UTEN TILATELSE