


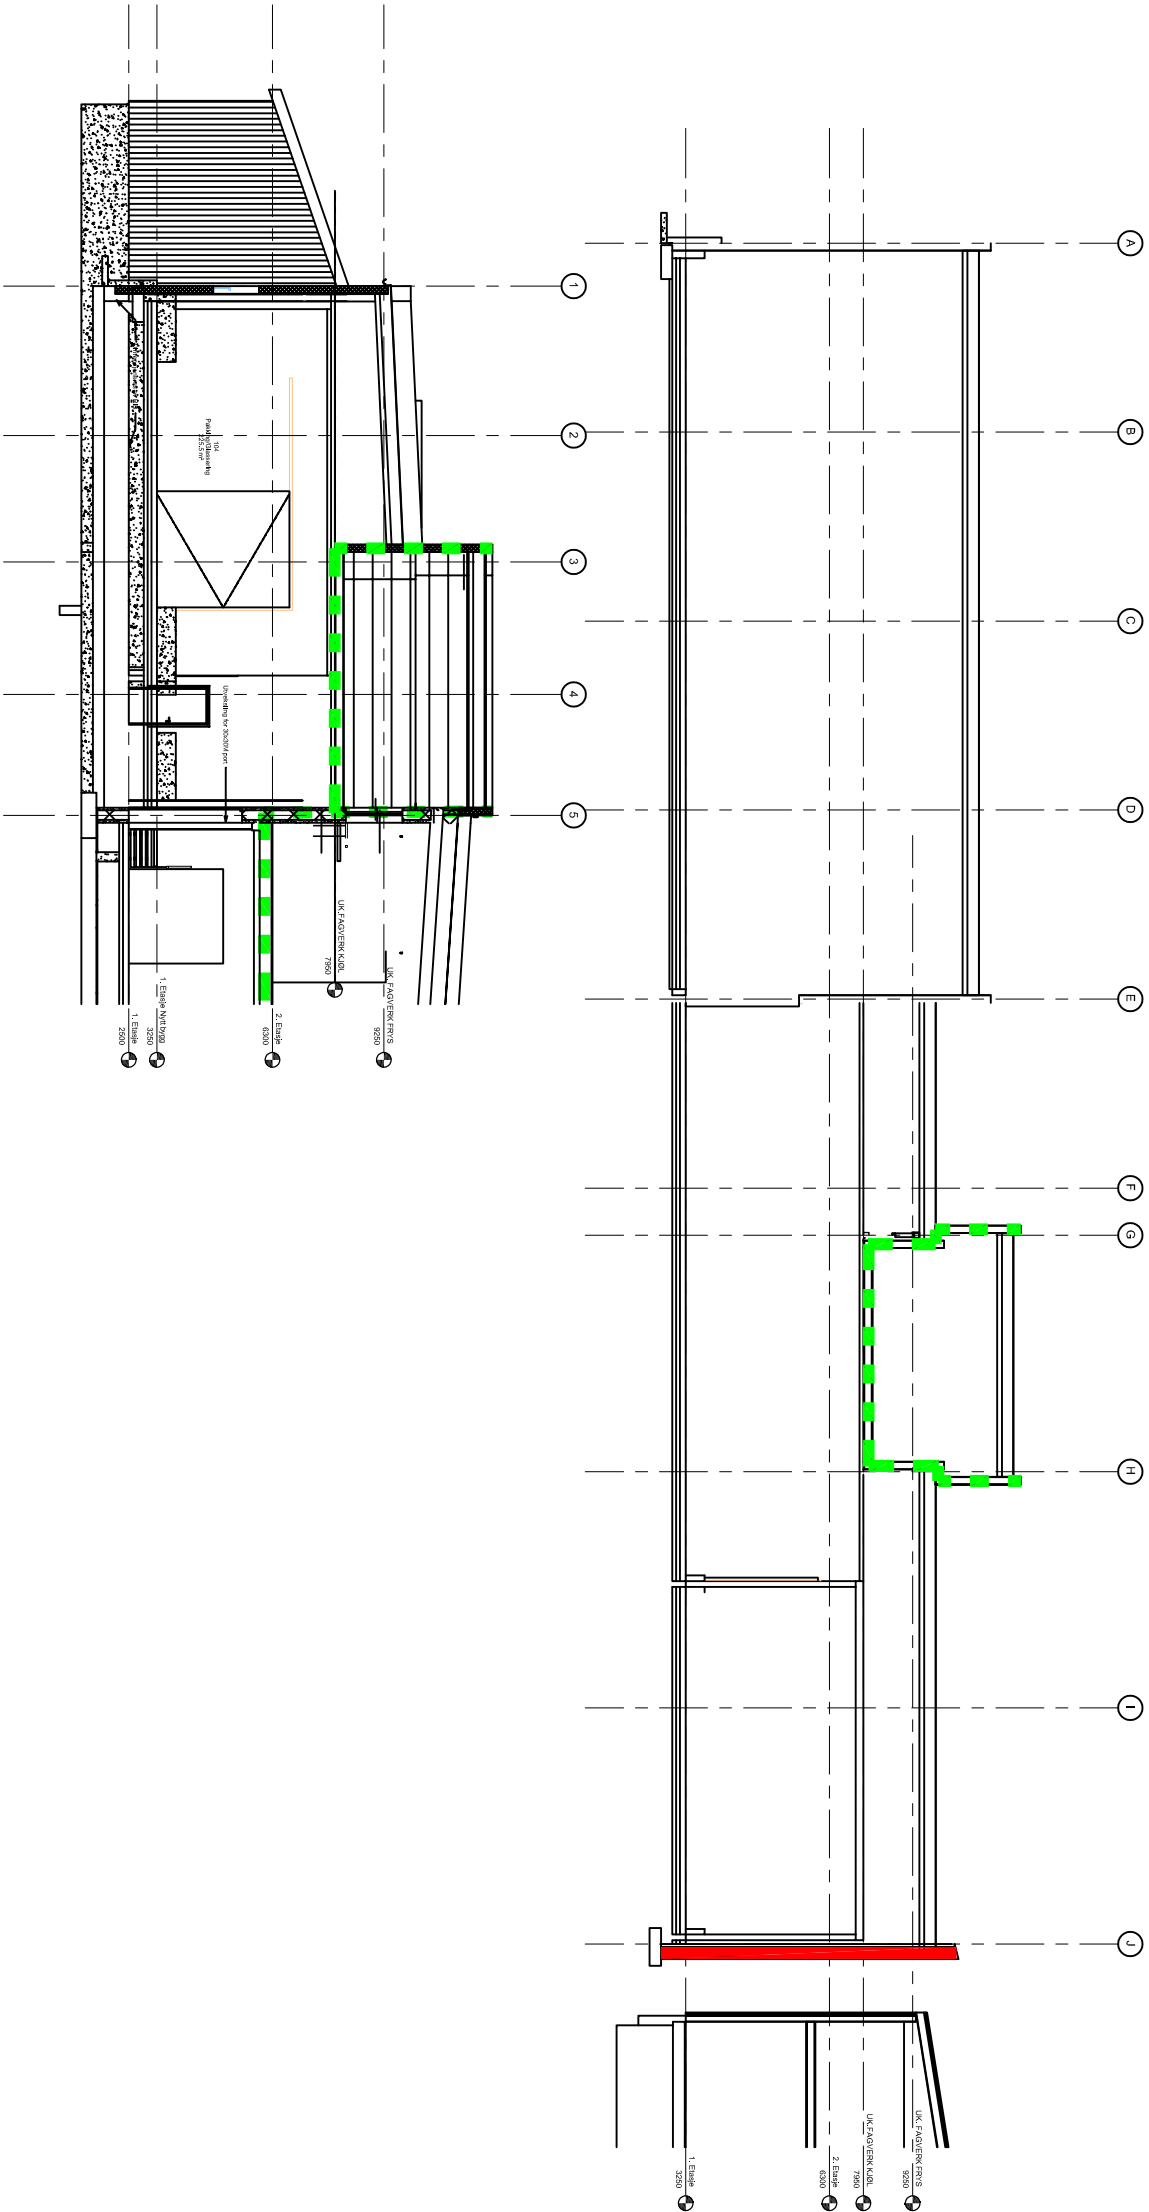

Risikoklasse 2
brannklasse 1

- TEGNFORKLARING
- BRANNCELLEBEGRENSENDE VEGG EI 30
 - BRANNSEKSJONERENDE KONSTRUKSJONER RE190M

ARCON PROSJEKT AS				ARKITEKTER OG RÅDGIVENDE INGENIØRER NAMNOS VERDAL TRONDHEIM Telefon: 74 21 65 65 E-post: arcon@arcon.no Web: www.arcon.no			
0PPDRAGSGIVER: Stjern Entreprenør AS				PROSJEKT: Kråkøya Slakteri			
TEGN.TITTEL: Brannsnitt				TEGN.NR: F40-01			
PROSJEKT: Tilbygg 2019 - 2020				REV: A3			
PROSJEKT: 3223 -107				DATE: 27.11.2019			
PROSJEKT: 1:200				DATE: 1:200			