



SITUASJONSKART

Eiendom:

Gnr: 65

Bnr: 18

Fnr: 0

Snr: 0

Adresse: Øygårdsveien 17, 7180 ROAN

Hj.haver/Fester:


HAUGEN JULIE, ØYGÅRDSVEIEN 17, 7180 ROAN, med flere



**ROAN
KOMMUNE**

Dato: 18/12-2019 Sign:

Målestokk
1:2000

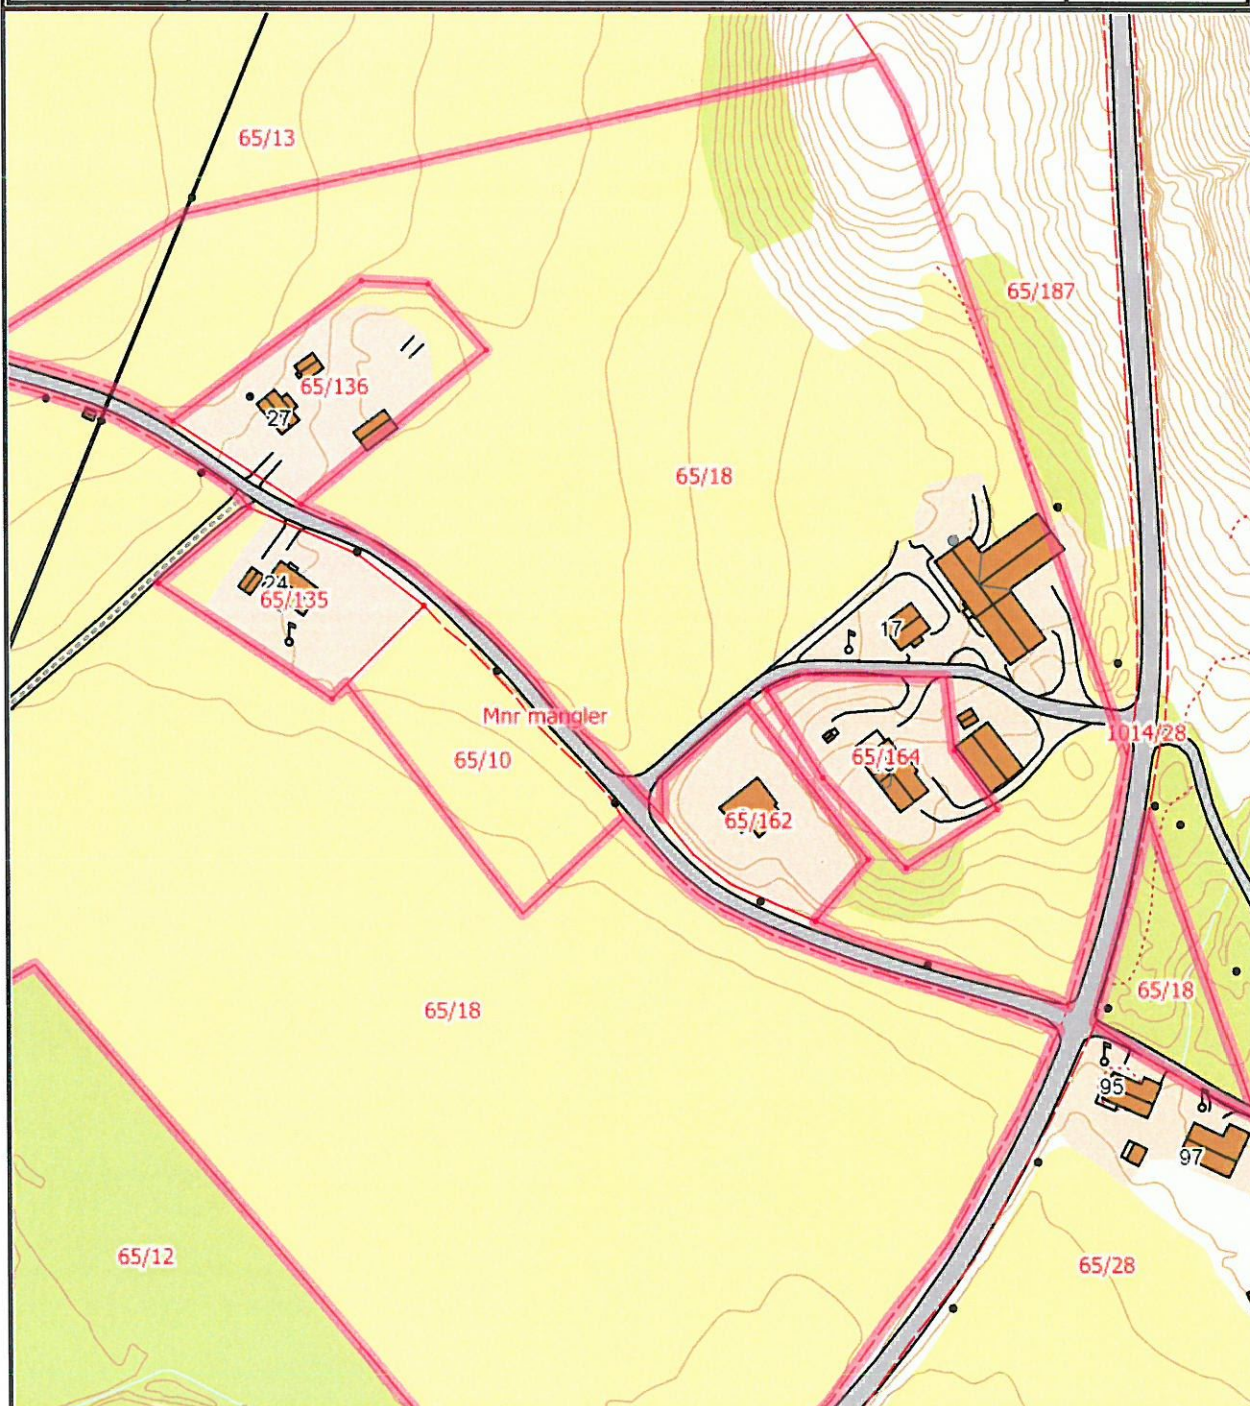

Det tas forbehold om at det kan forekomme feil på kartet, bla. gjelder dette eiendomsgrenser, ledninger/kabler, kummer m.m. som i forbindelse med prosjektering/anleggsarbeid må undersøkes nærmere.