


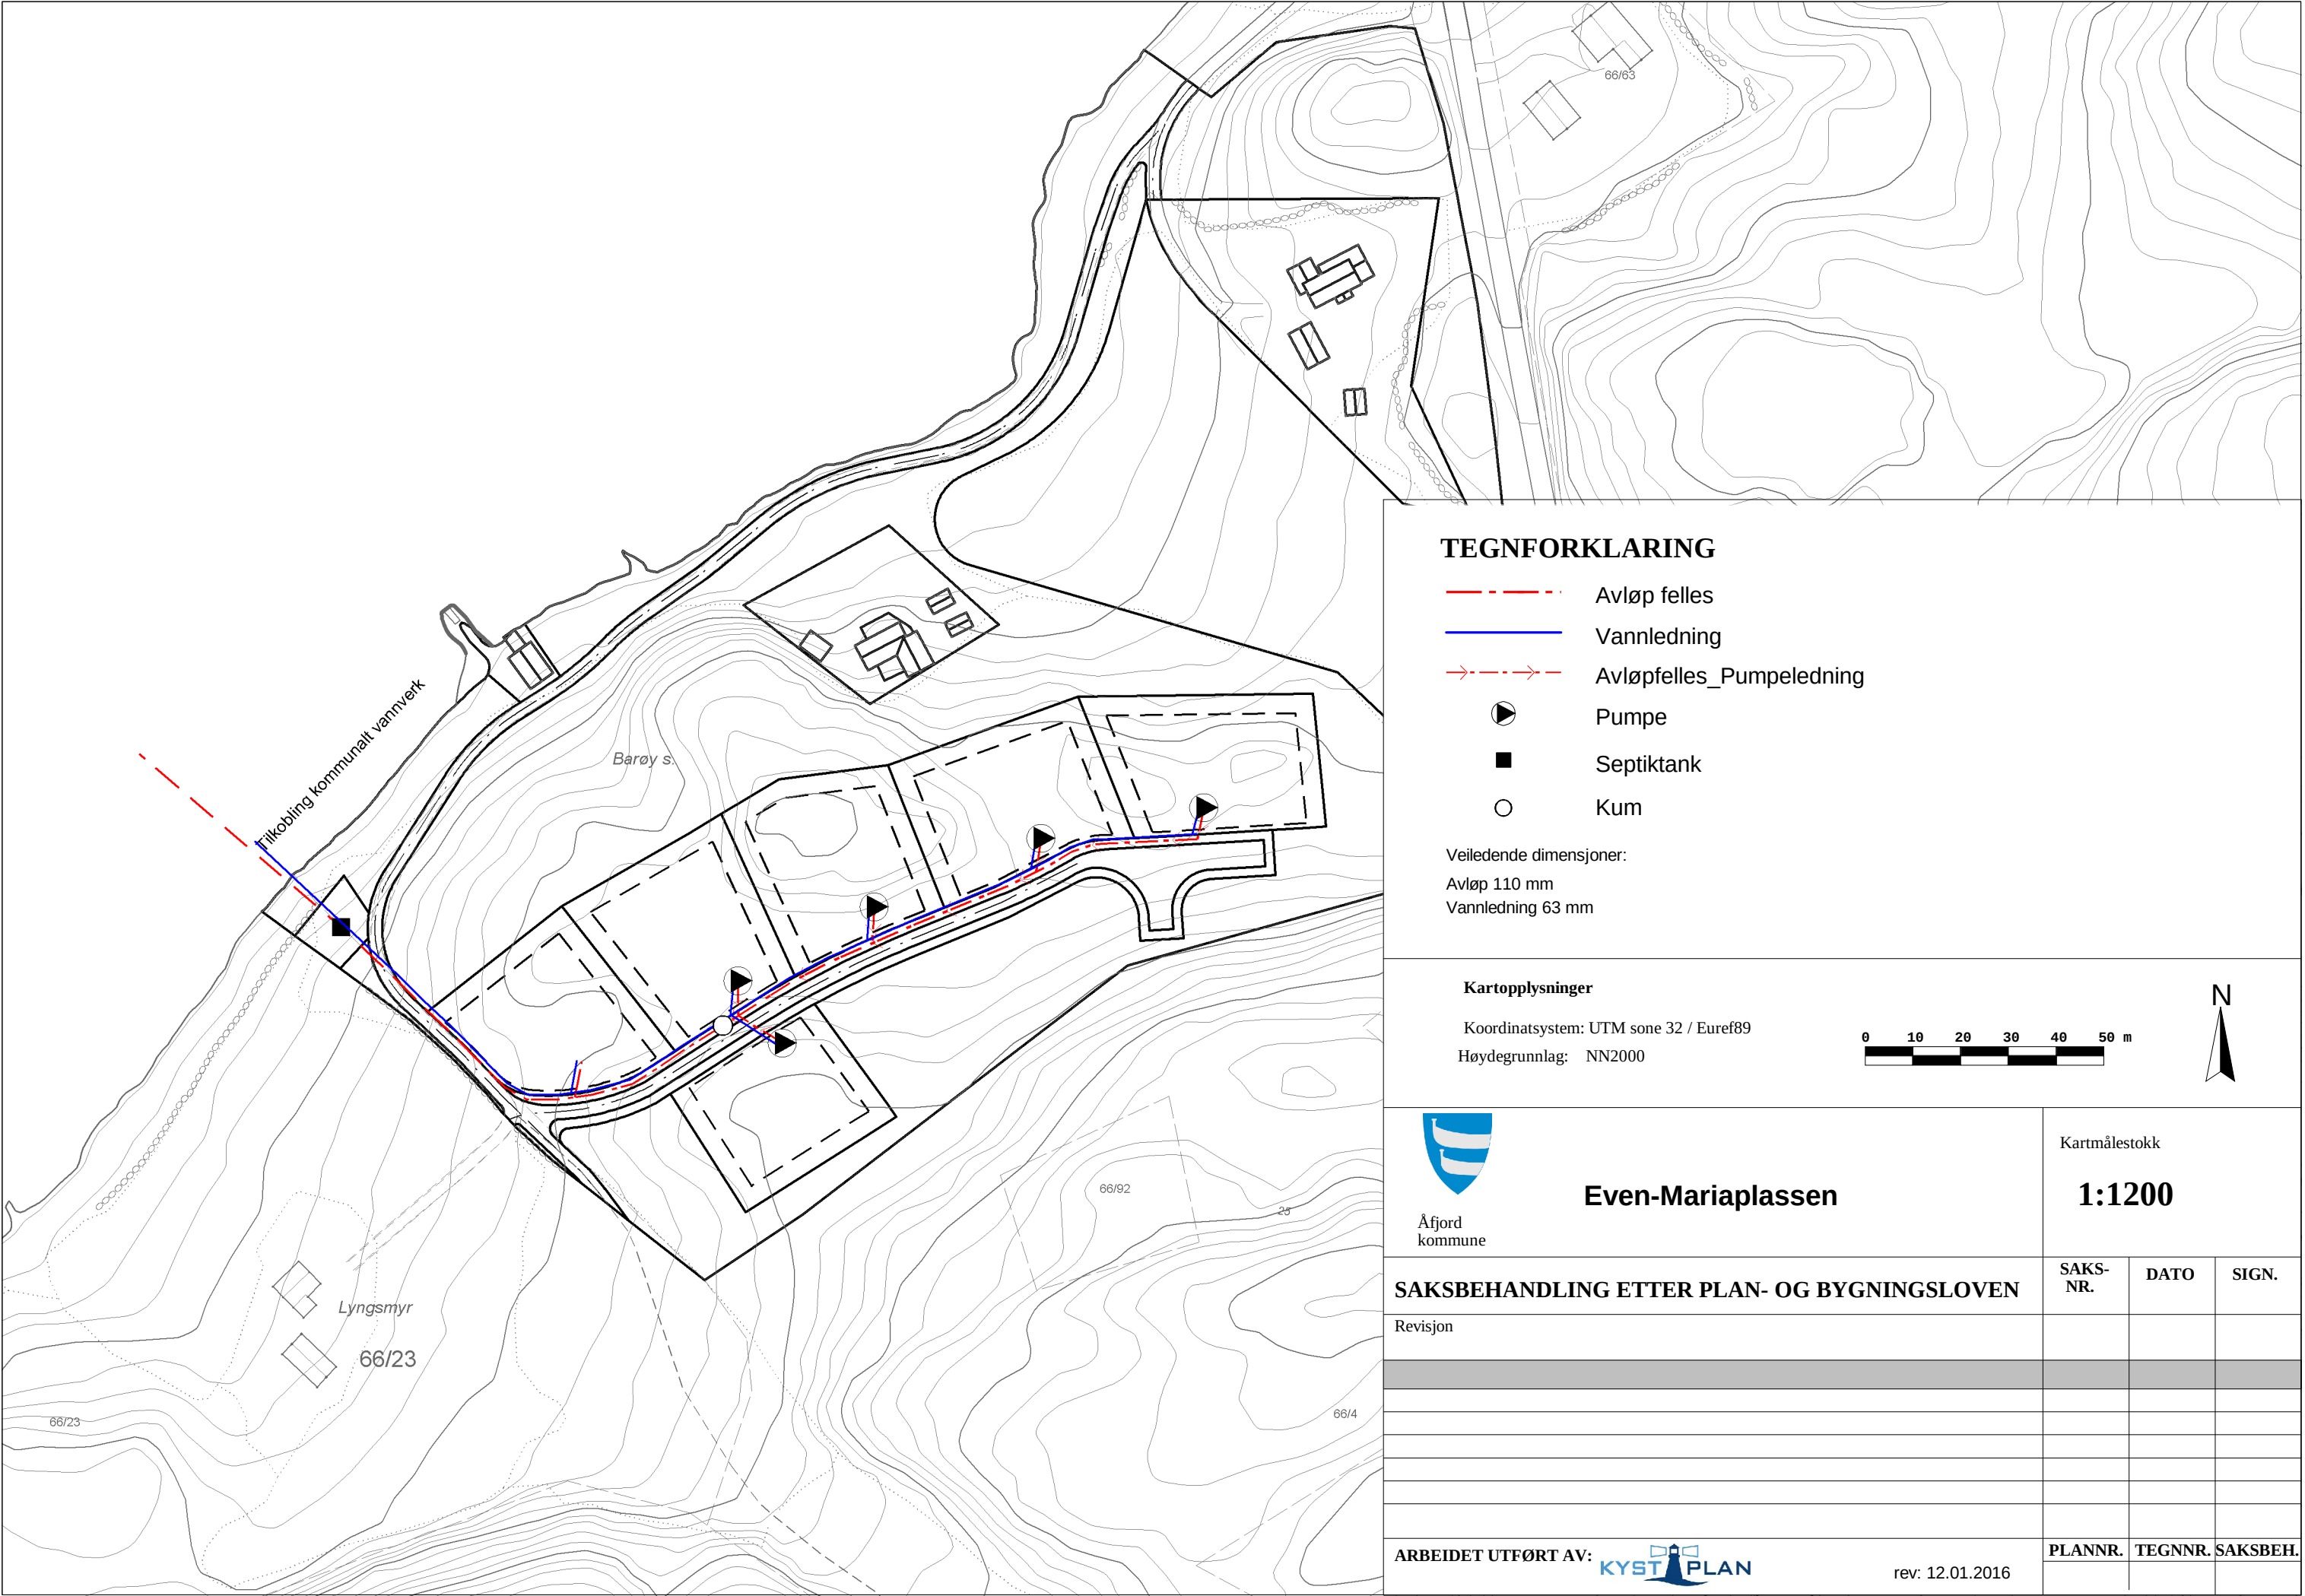


TEGNFORKLARING

- Avløp felles
- Vannledning
- Avløpfelles\_Pumpeledning
- Pumpe
- Septiktank
- Kum

Veiledende dimensjoner:  
Avløp 110 mm  
Vannledning 63 mm

Kartopplysninger

Koordinatsystem: UTM sone 32 / Euref89  
Høydegrunnlag: NN2000

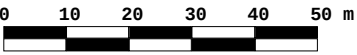

Åfjord  
kommune

Even-Mariaplassen

Kartmålestokk

1:1200

SAKSBEHANDLING ETTER PLAN- OG BYGNINGSLOVEN

Revisjon

SAKS-  
NR. DATO SIGN.

ARBEIDET UTFØRT AV:



rev: 12.01.2016

PLANNR. TEGNNR. SAKSBEH.