


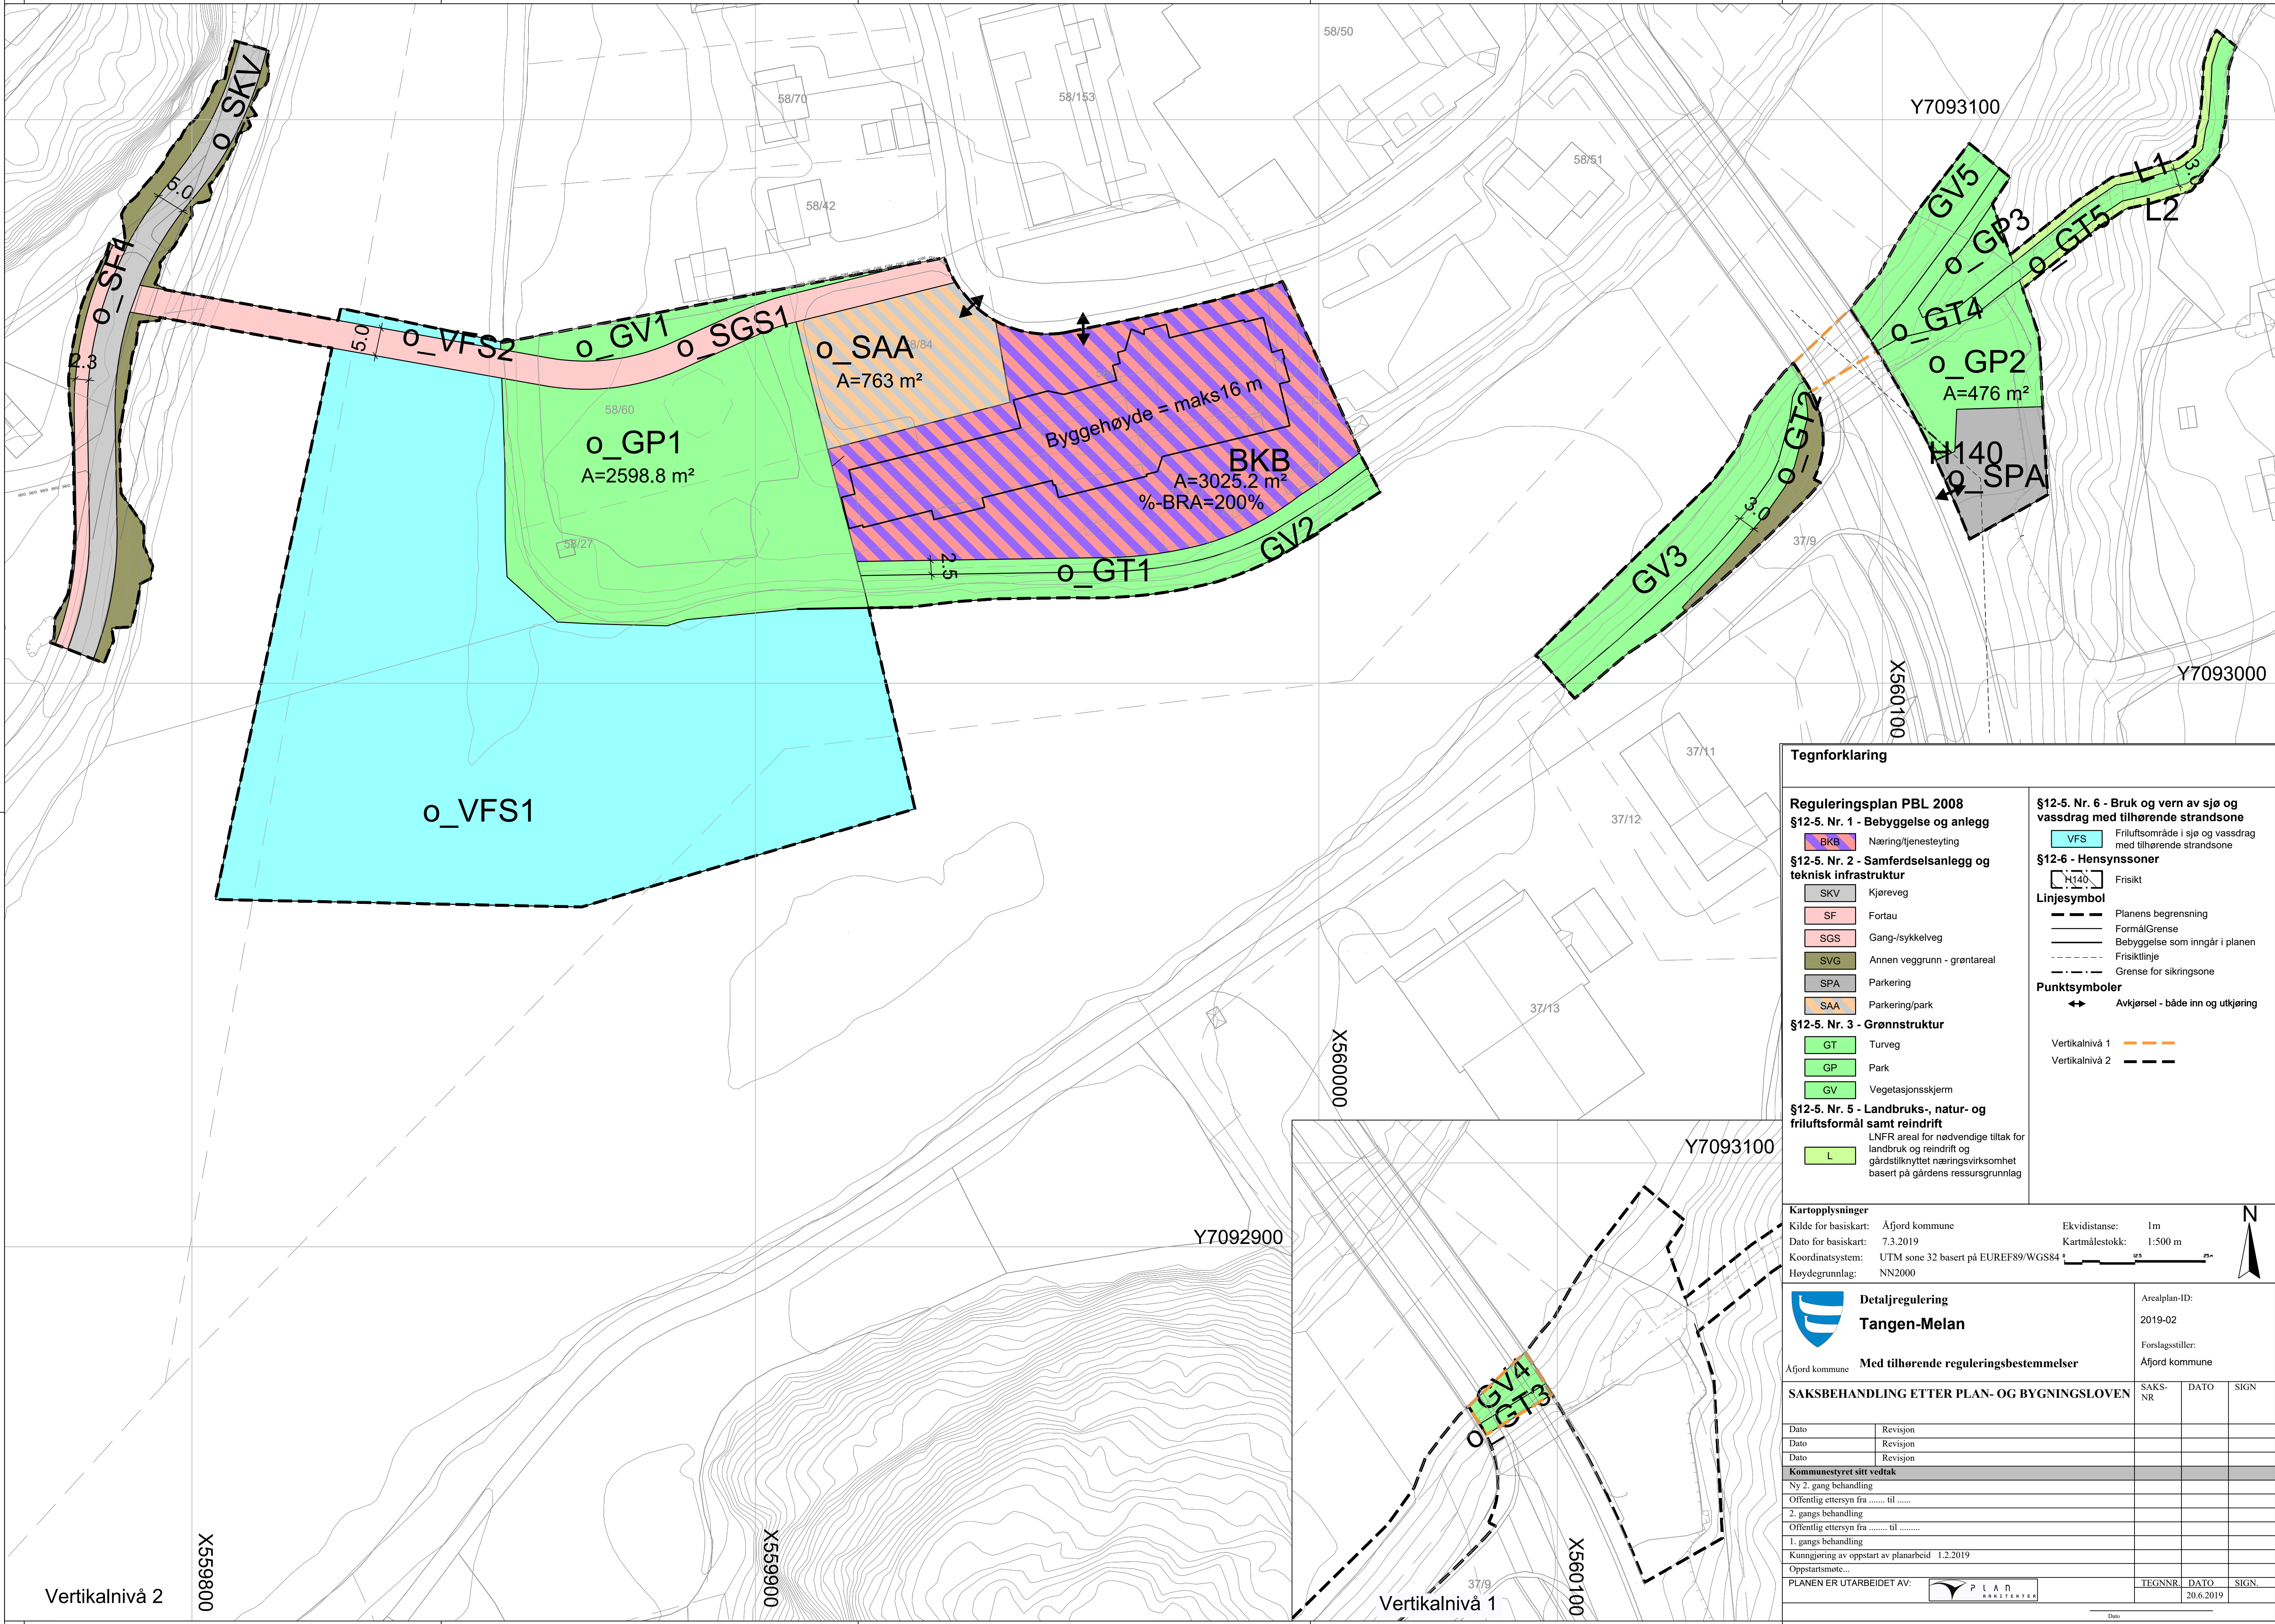

Tegnforklaring

Reguleringsplan PBL 2008

§12-5. Nr. 1 - Bebyggelse og anlegg

BKB

Næring/tjenesteyting

§12-5. Nr. 2 - Samferdselsanlegg og teknisk infrastruktur

SKV

Kjøreveg

SF

Fortau

SGS

Gang-/sykkelveg

SVG

Annen veggrunn - grøntareal

SPA

Parkering

SAA

Parkering/park

§12-5. Nr. 3 - Grønnstruktur

GT

Turveg

GP

Park

GV

Vegetasjonsskjerm

§12-5. Nr. 5 - Landbruks-, natur- og friluftsmål samt reindrift

L

LNFR areal for nødvendige tiltak for landbruk og reindrift og gårdstilknyttet næringsvirksomhet basert på gårdens ressursgrunnlag

§12-5. Nr. 6 - Bruk og vern av sjø og vassdrag med tilhørende strandsone

VFS

Friluftsområde i sjø og vassdrag med tilhørende strandsone

§12-6 - Hensynssoner

H140

Friskt

Linjesymbol

Planens begrensning

FormålGrense

Bebyggelse som inngår i planen

Friskitlinje

Grense for sikringszone

Punktsymboler

Avkjørsel - både inn og utkjøring

Vertikalnivå 1

Vertikalnivå 2

Kartopplysninger

Kilde for basiskart: Ålfjord kommune

Dato for basiskart: 7.3.2019

Koordinatsystem: UTM sone 32 basert på EUREF89/WGS84

Høydegrunnlag: NN2000

Ekvidistanse: 1m

Kartmålestokk: 1:500 m

Detaljregulering
Tangen-Melan

Ålfjord kommune

Med tilhørende reguleringsbestemmelser

Arealplan-ID: 2019-02

Forslagsstiller: Ålfjord kommune

SAKS-	DATO	SIGN
BEHANDLING ETTER PLAN- OG BYGNINGSLOVEN		
Dato	Revisjon	
Dato	Revisjon	
Dato	Revisjon	
Kommunestyret sitt vedtak		
Ny 2. gang behandling		
Offentlig ettersyn fra til		
2. gangs behandling		
Offentlig ettersyn fra til		
1. gangs behandling		
Kunngjøring av oppstart av planarbeid 1.2.2019		
Oppstartsmøte...		
PLANEN ER UTARBEIDET AV:		
TEGNNR.	DATO	SIGN.
	20.6.2019	

Date