

Punkter

- ★ Point
- Skap 350 Utvendig
- ✱ SKJØTEBOKS

Kabler


- G-002
- G-004 ADSS FTTH luftkabel
- G-048 micro
- G-048-9 ADSS FTTH GRGLDV
- G-096
- G-096-9 ADSS FTTH GRGLDV

Traséer

- GRØFT
- Grøft grusvei
- Kundegrøft(kunde graver)

Stolper

- Gatelys
- ⊕ Hafslund
- ⊕ Sunnfjord Energi
- Telenor

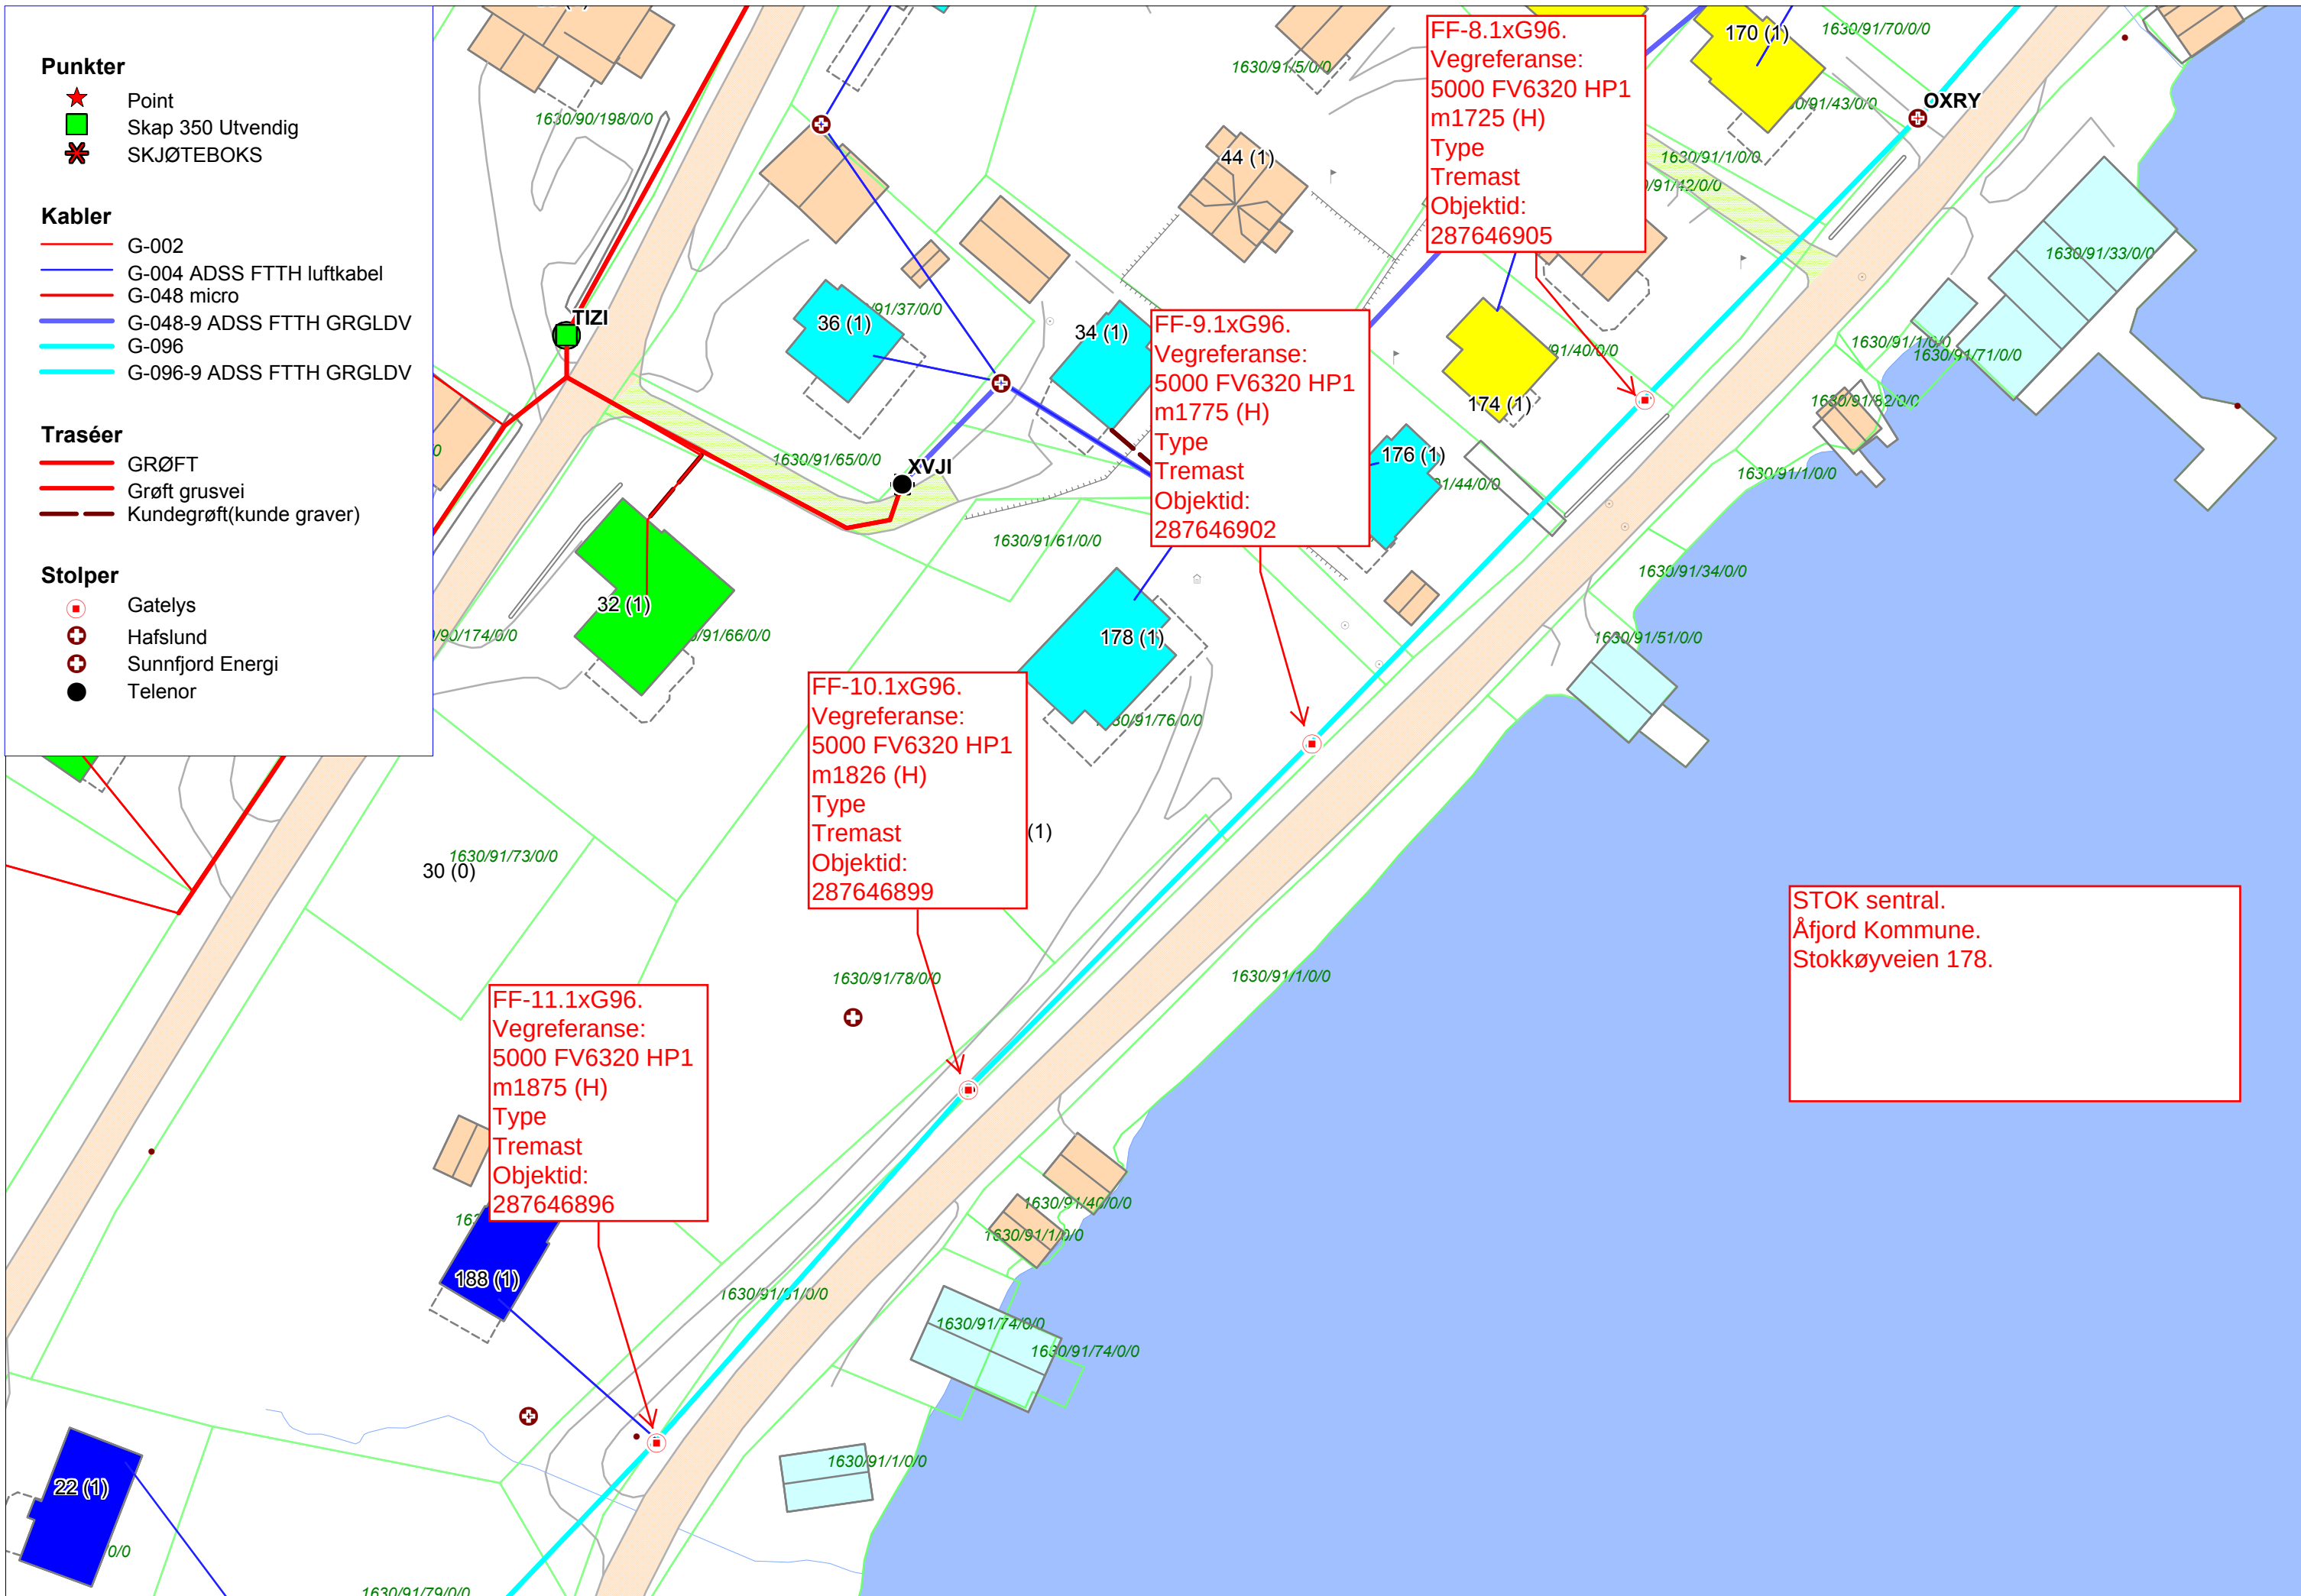

STOK sentral.
Åfjord Kommune.
Stokkøyveien 178.