MOTTATT
18 SEPT 2019
ÅFJORD KOMMUNE

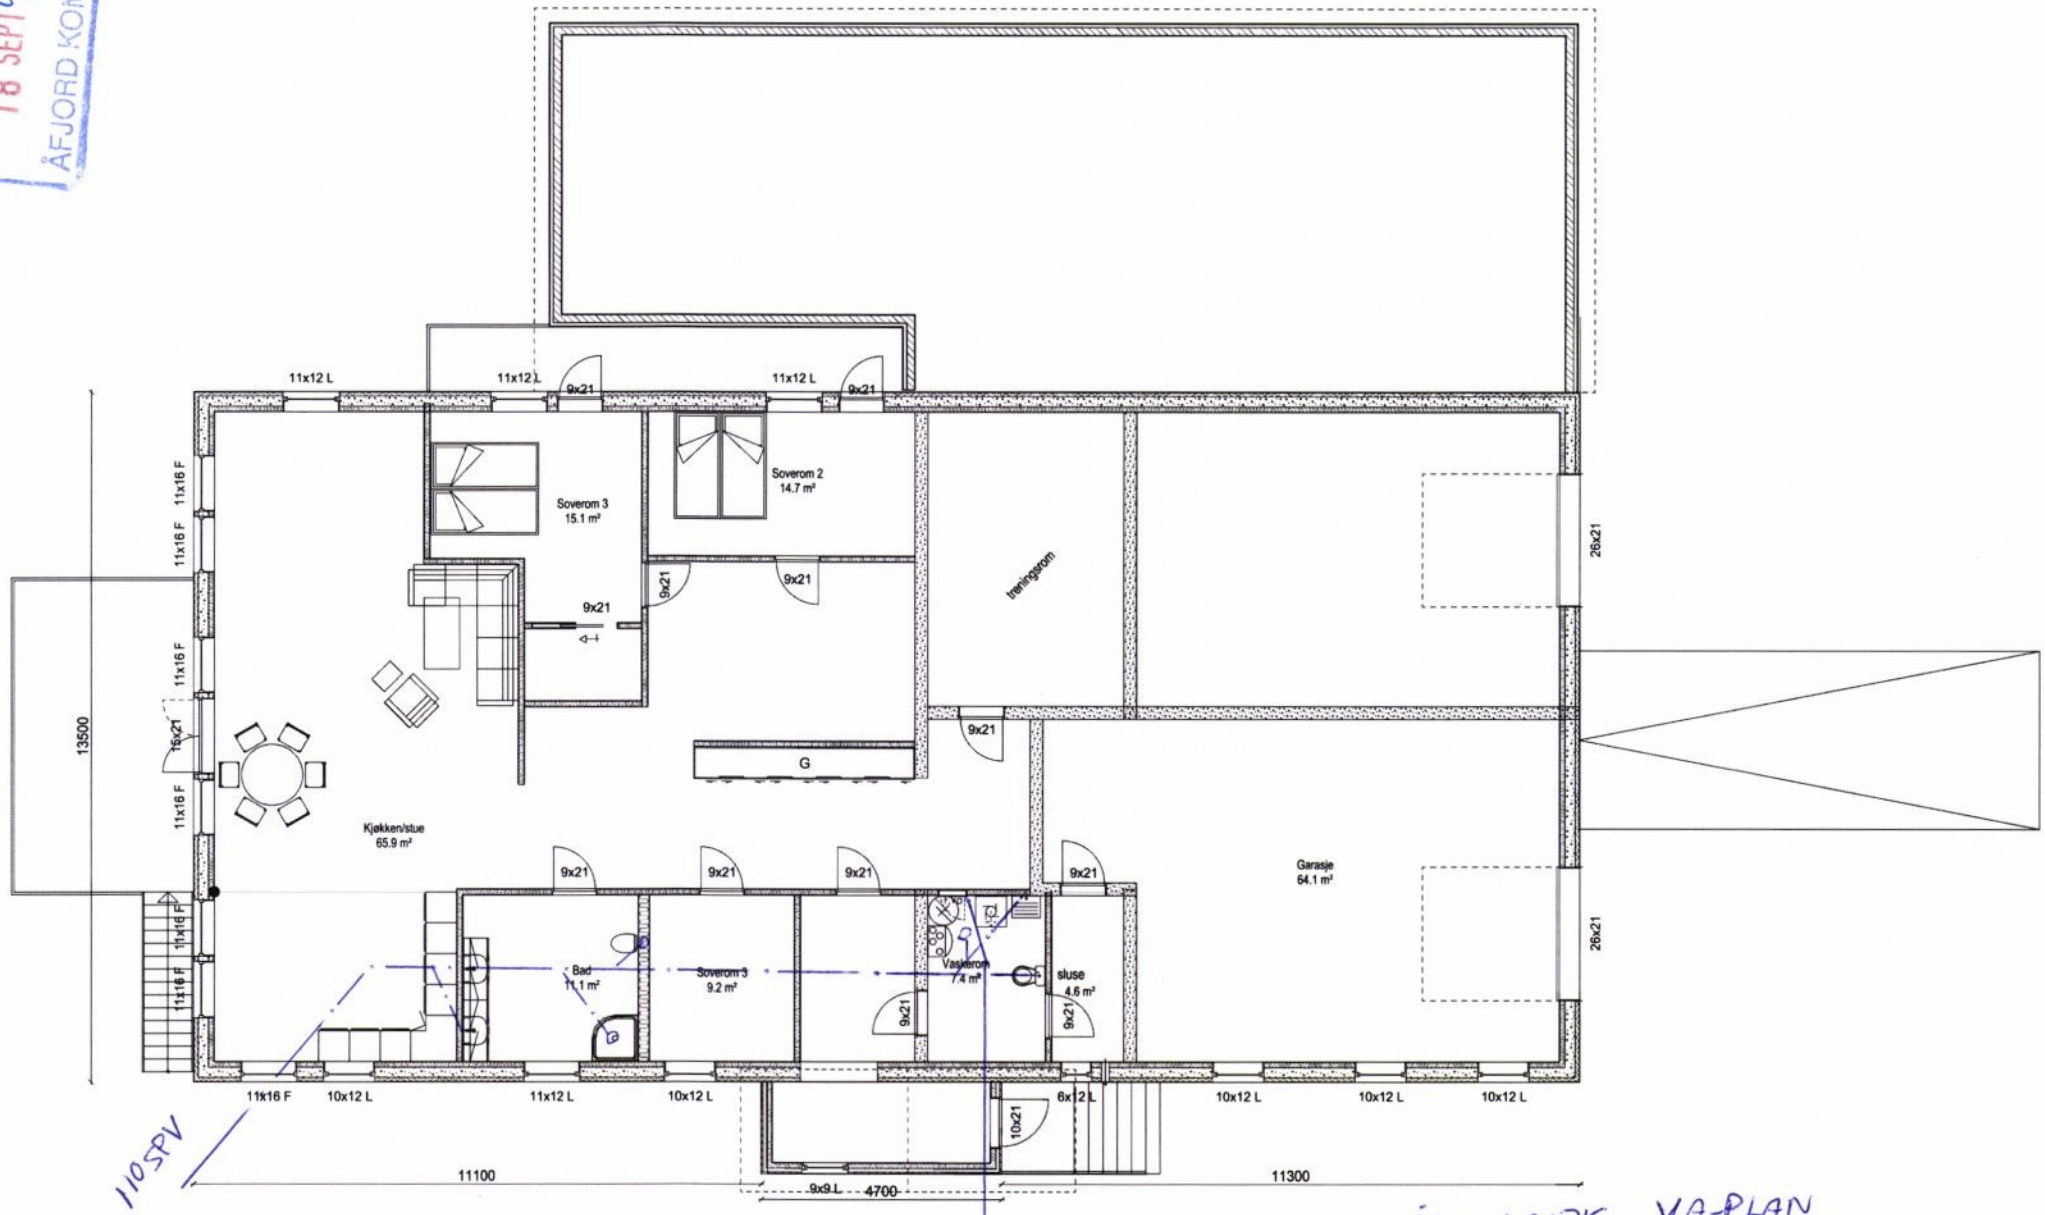

110SPV

ENSIST 32 VL

INNVENDIG VA-PLAN
GNR 32 BNR 11
04.09.19 E. HAUGSNES