


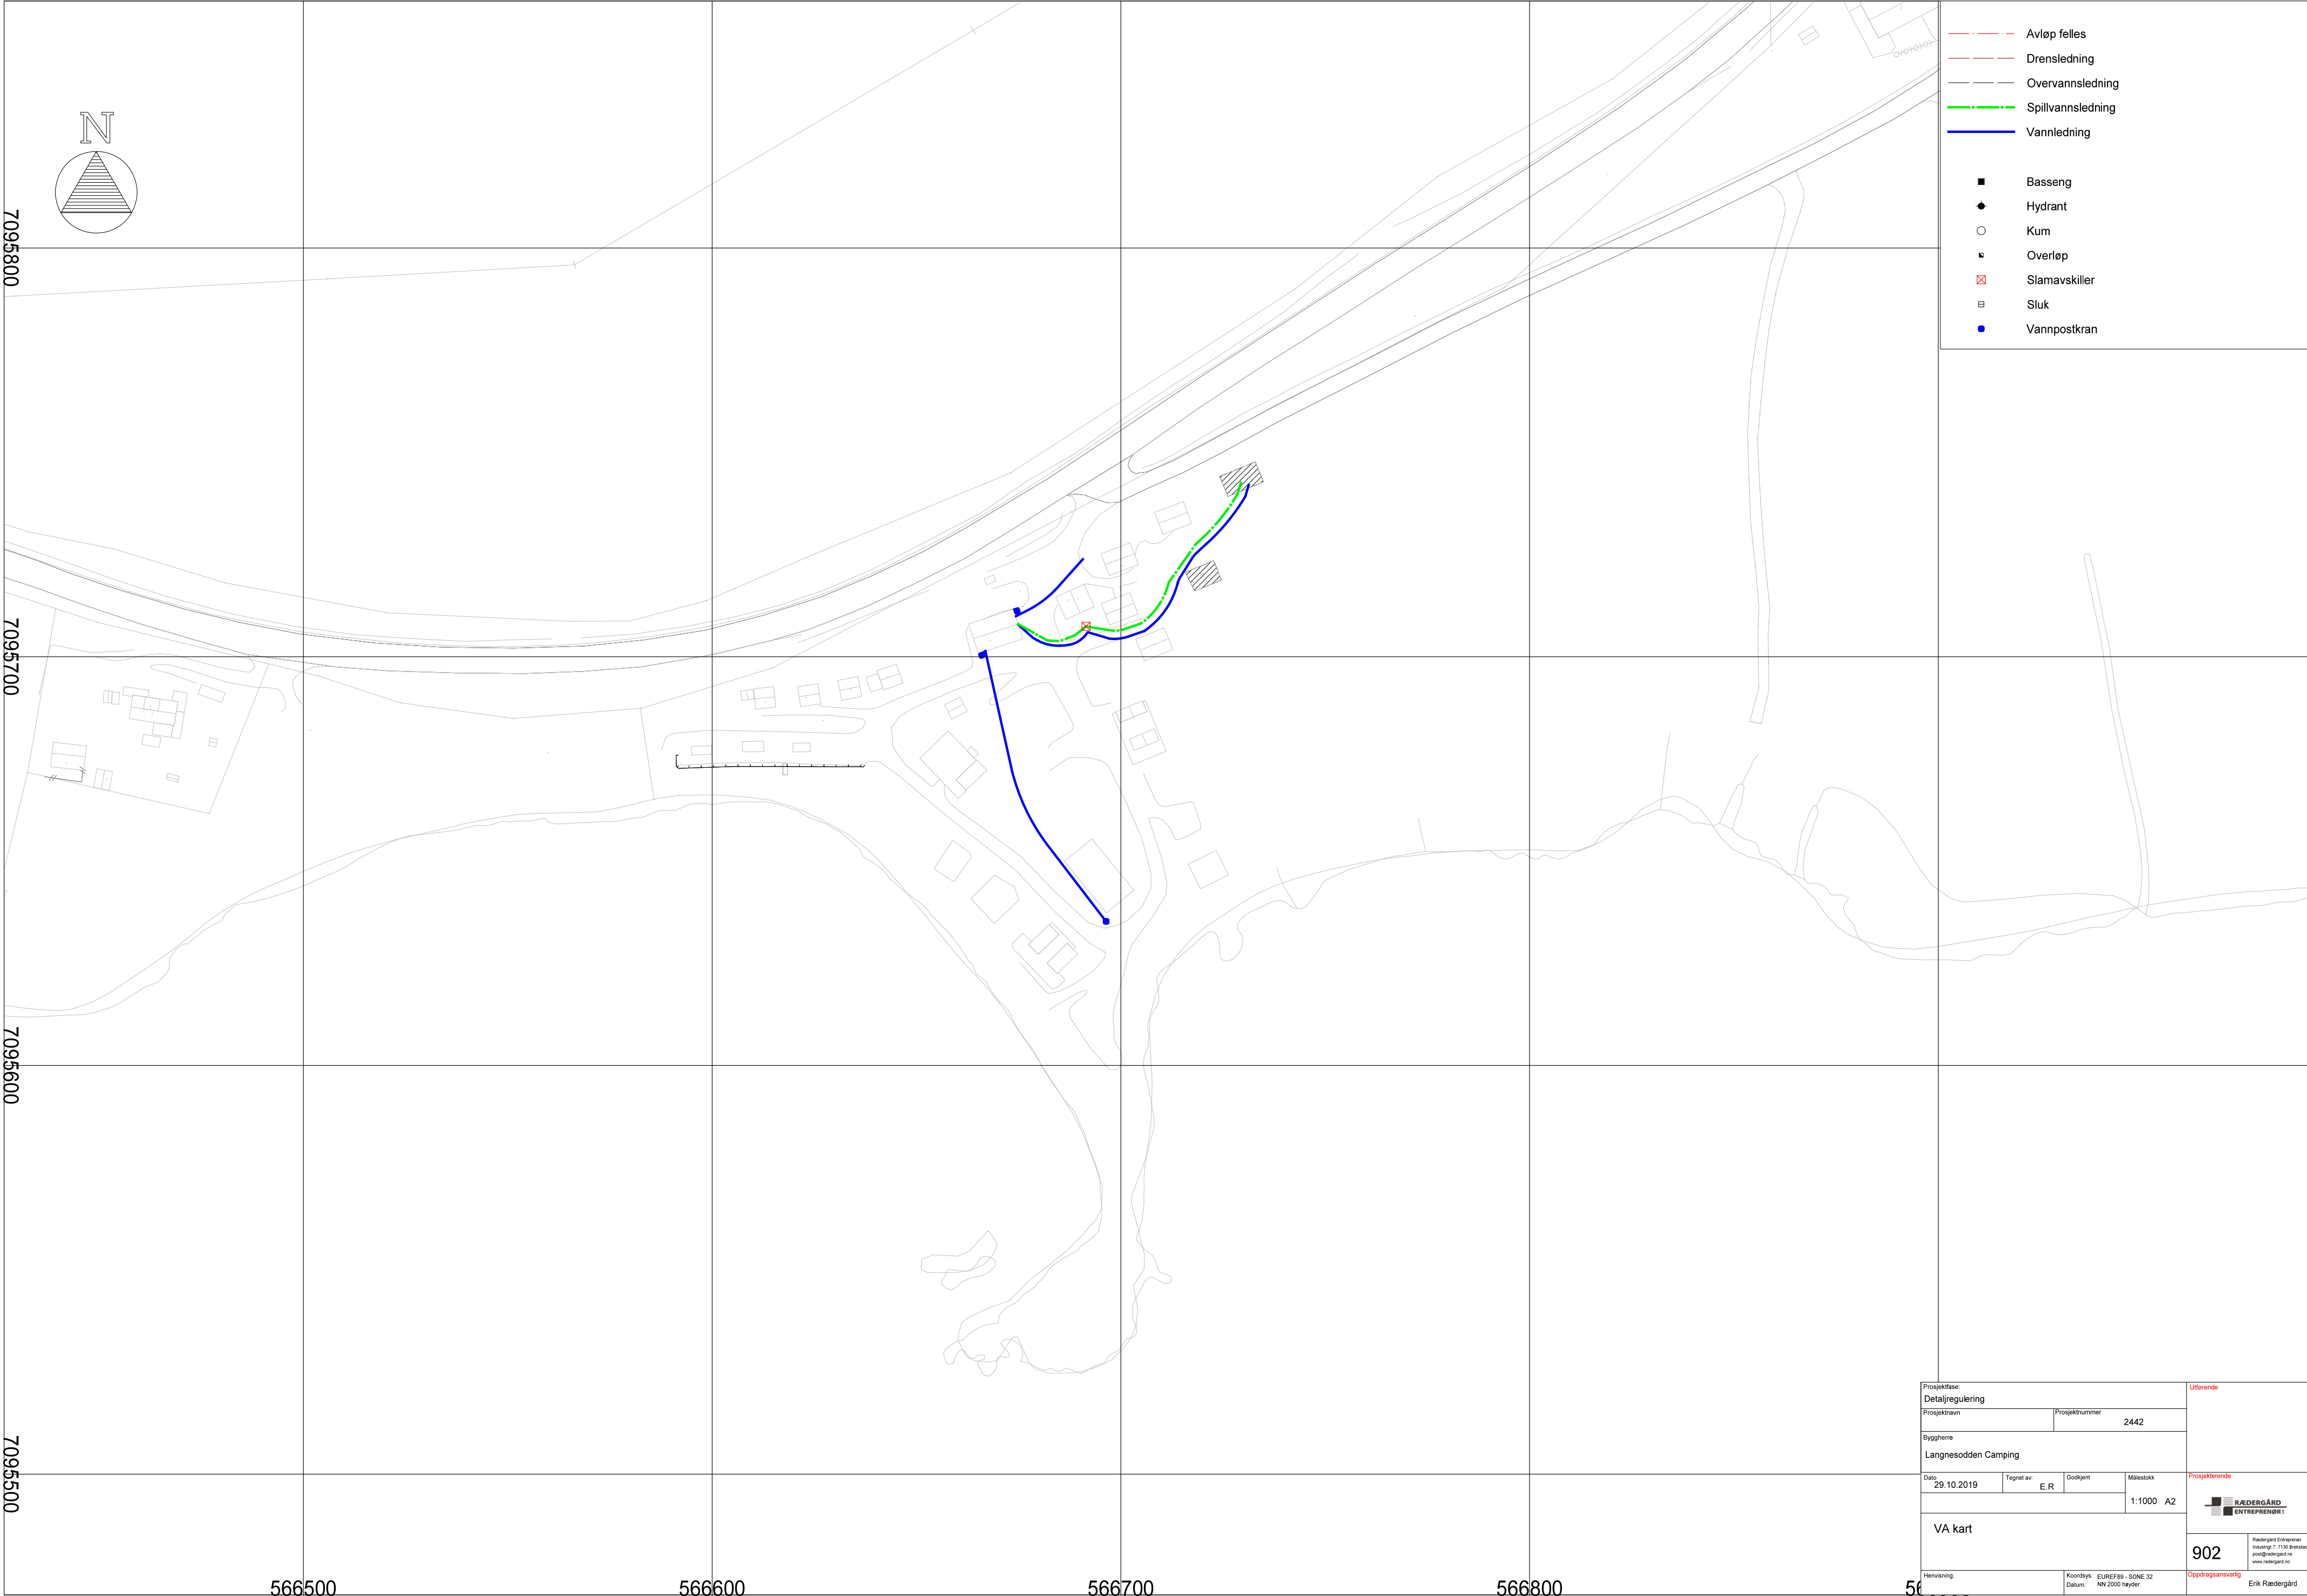

- Avløp felles
- Drensledning
- Overvannsledning
- Spillvannsledning
- Vannledning
- Basseng
- Hydrant
- Kum
- Overløp
- Slamavskiller
- Sluk
- Vannpostkran

|                                   |           |                                                       |           |                                     |  |
|-----------------------------------|-----------|-------------------------------------------------------|-----------|-------------------------------------|--|
| Prosjektfase:<br>Detaljregulering |           |                                                       |           | Utsørende                           |  |
| Prosjektnavn                      |           | Prosjektnummer 2442                                   |           |                                     |  |
| Byggheier<br>Langnesodden Camping |           |                                                       |           |                                     |  |
| Dato                              | Tegnet av | Godkjent                                              | Målestokk | Prosjekterende                      |  |
| 29.10.2019                        | E.R.      |                                                       | 1:1000 A2 | RØDERGÅRD<br>ENTREPRENØR            |  |
| VA kart                           |           |                                                       |           | 902                                 |  |
| Hemmelighet                       |           | Koordinat: EUREF89 - SONE 32<br>Datum: NN 2000 høyder |           | Oppdragsansvarlig<br>Erik Rødergård |  |