

**For matrikkelenhet:**

Kommune: 5018 - ÅFJORD
Gårdsnummer: 106
Bruksnummer: 114

Utskriftsdato/klokkeslett: 07.11.2019 kl. 07:03
Produsert av: Gisle Kvernland - 1630 Åfjord
Attestert av: Åfjord kommune

Orientering om matrikkelbrev

Matrikkelbrevet er hjemlet i «Lov om eigedsregistrering» (matrikkelova) av 17. juni 2005. Etter definisjonen i matrikkelovens § 3 d) er matrikkelbrevet en attestert utskrift av matrikkelen som viser alle registrerte opplysninger om en matrikkelenhet ved oppgitt dato.

Om fullstendighet og nøyaktighet i matrikkelbrevet

Matrikkelen ble etablert ved konvertering av data fra tidligere registre. Det kan variere hvor gode disse dataene er med hensyn på fullstendighet og nøyaktighet. I enkelte tilfeller kan grensepunkt og grenselinjer mangle helt eller delvis eller være feil registrert. Det kan også være feil og mangler ved registrert bygnings- og adresseinformasjon. Fullstendighet og stedfestingsnøyaktighet er generelt bedre innenfor enn utenfor tettbygd strøk. Vær oppmerksom på at for mange matrikkelenheter og bygg hefter usikkerhet ved arealet som oppgis.

For utfyllende informasjon: www.kartverket.no/matrikkelbrev

Matrikkelenhet

Matrikkelenhetstype: Grunneiendom
Bruksnavn:
Etableringsdato: 05.11.2019
Skyld: 0
Er tinglyst: Ja
Har festegrunner: Nei
Er seksjonert: Nei

Arealrapport

Tekst	Areal (m2)	Kommentar
Beregna areal for 106 / 114	911,6	

Eierforhold

Tinglyste eierforhold


Rolle	Status	Føds.d./org.nr	Navn	Bruksenhet	Adresse	Andel
Hjemmelshaver		300469	AARVIK KATE HELEN		FAGERLIVEIEN 24 7125 VANVIKAN	1 / 3
Hjemmelshaver		140160	GRØTTING LILLIAN		SKJETNEMARKVEGEN 5 A 7081 SJETNEMARKA	1 / 3
Hjemmelshaver		161164	GRØTTING TERJE	H0101	MIDELFARTS VEG 7 7022 TRONDHEIM	1 / 3

Forretninger

Forretningstype	Årsak til feilretting	Tinglysingsstatus	Tinglysingsstatusdato	Forretningsdato	Matrikkelføringsdato	Signatur
Oppmålingsforretning		Tinglyst	05.11.2019	04.11.2019	05.11.2019	1630kvg
			Rolle		Matrikkelenhet	Arealendring
			Avgiver		5018 - 106/3	-911,6
			Mottaker		5018 - 106/114	911,6


Oversiktskart for 106 / 114

Målestokk 1:1 000
EUREF89 UTM Sone 32

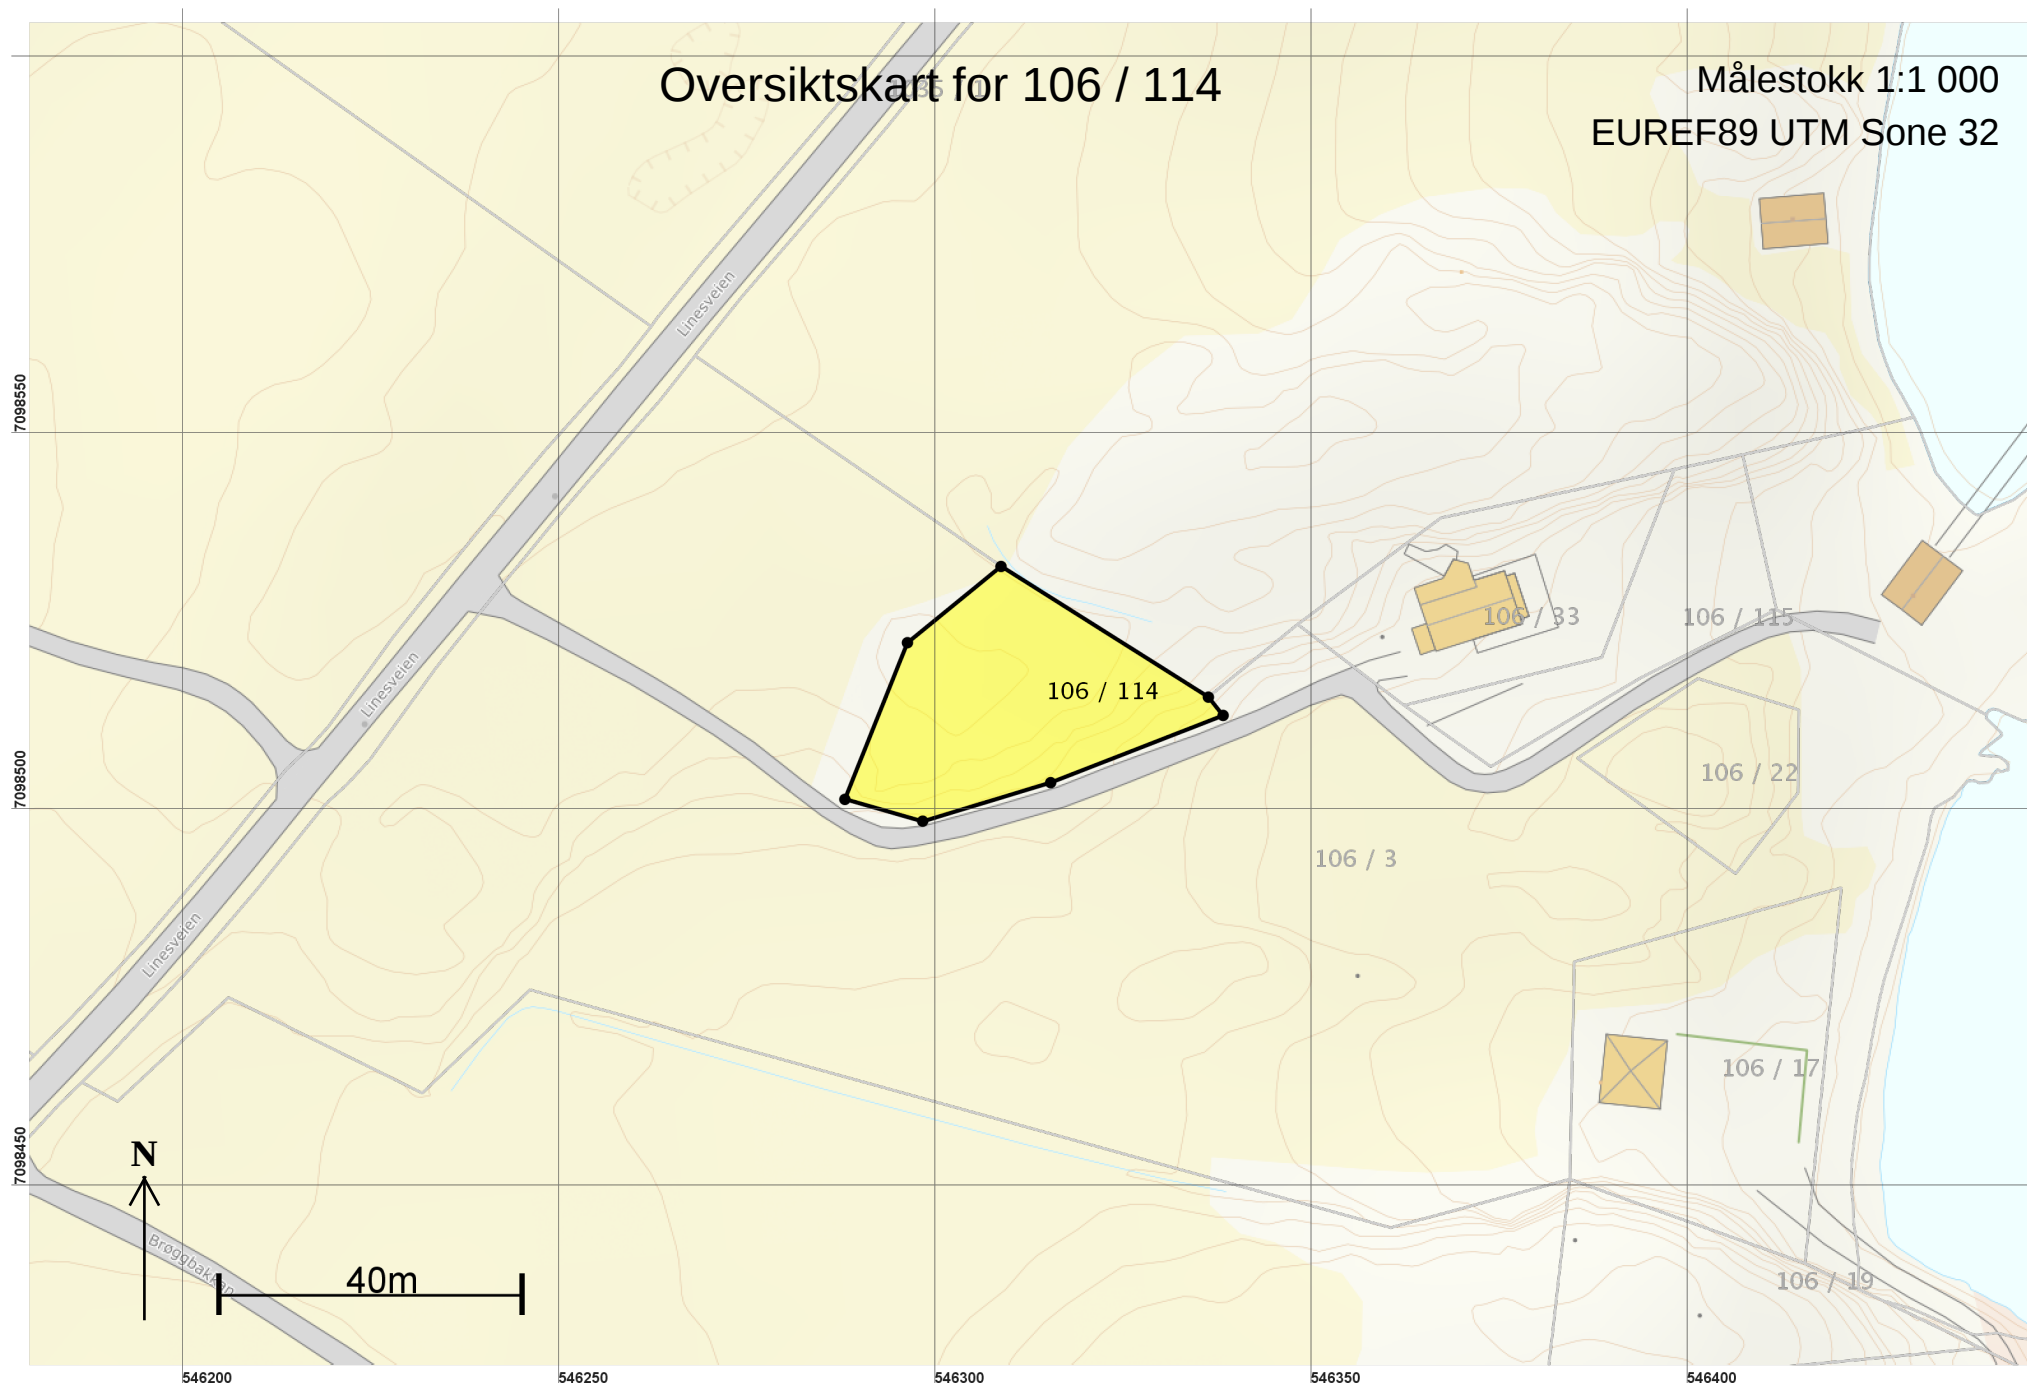

Teig 1 (Hovedteig)
106 / 114

Målestokk 1:250
EUREF89 UTM Sone 32

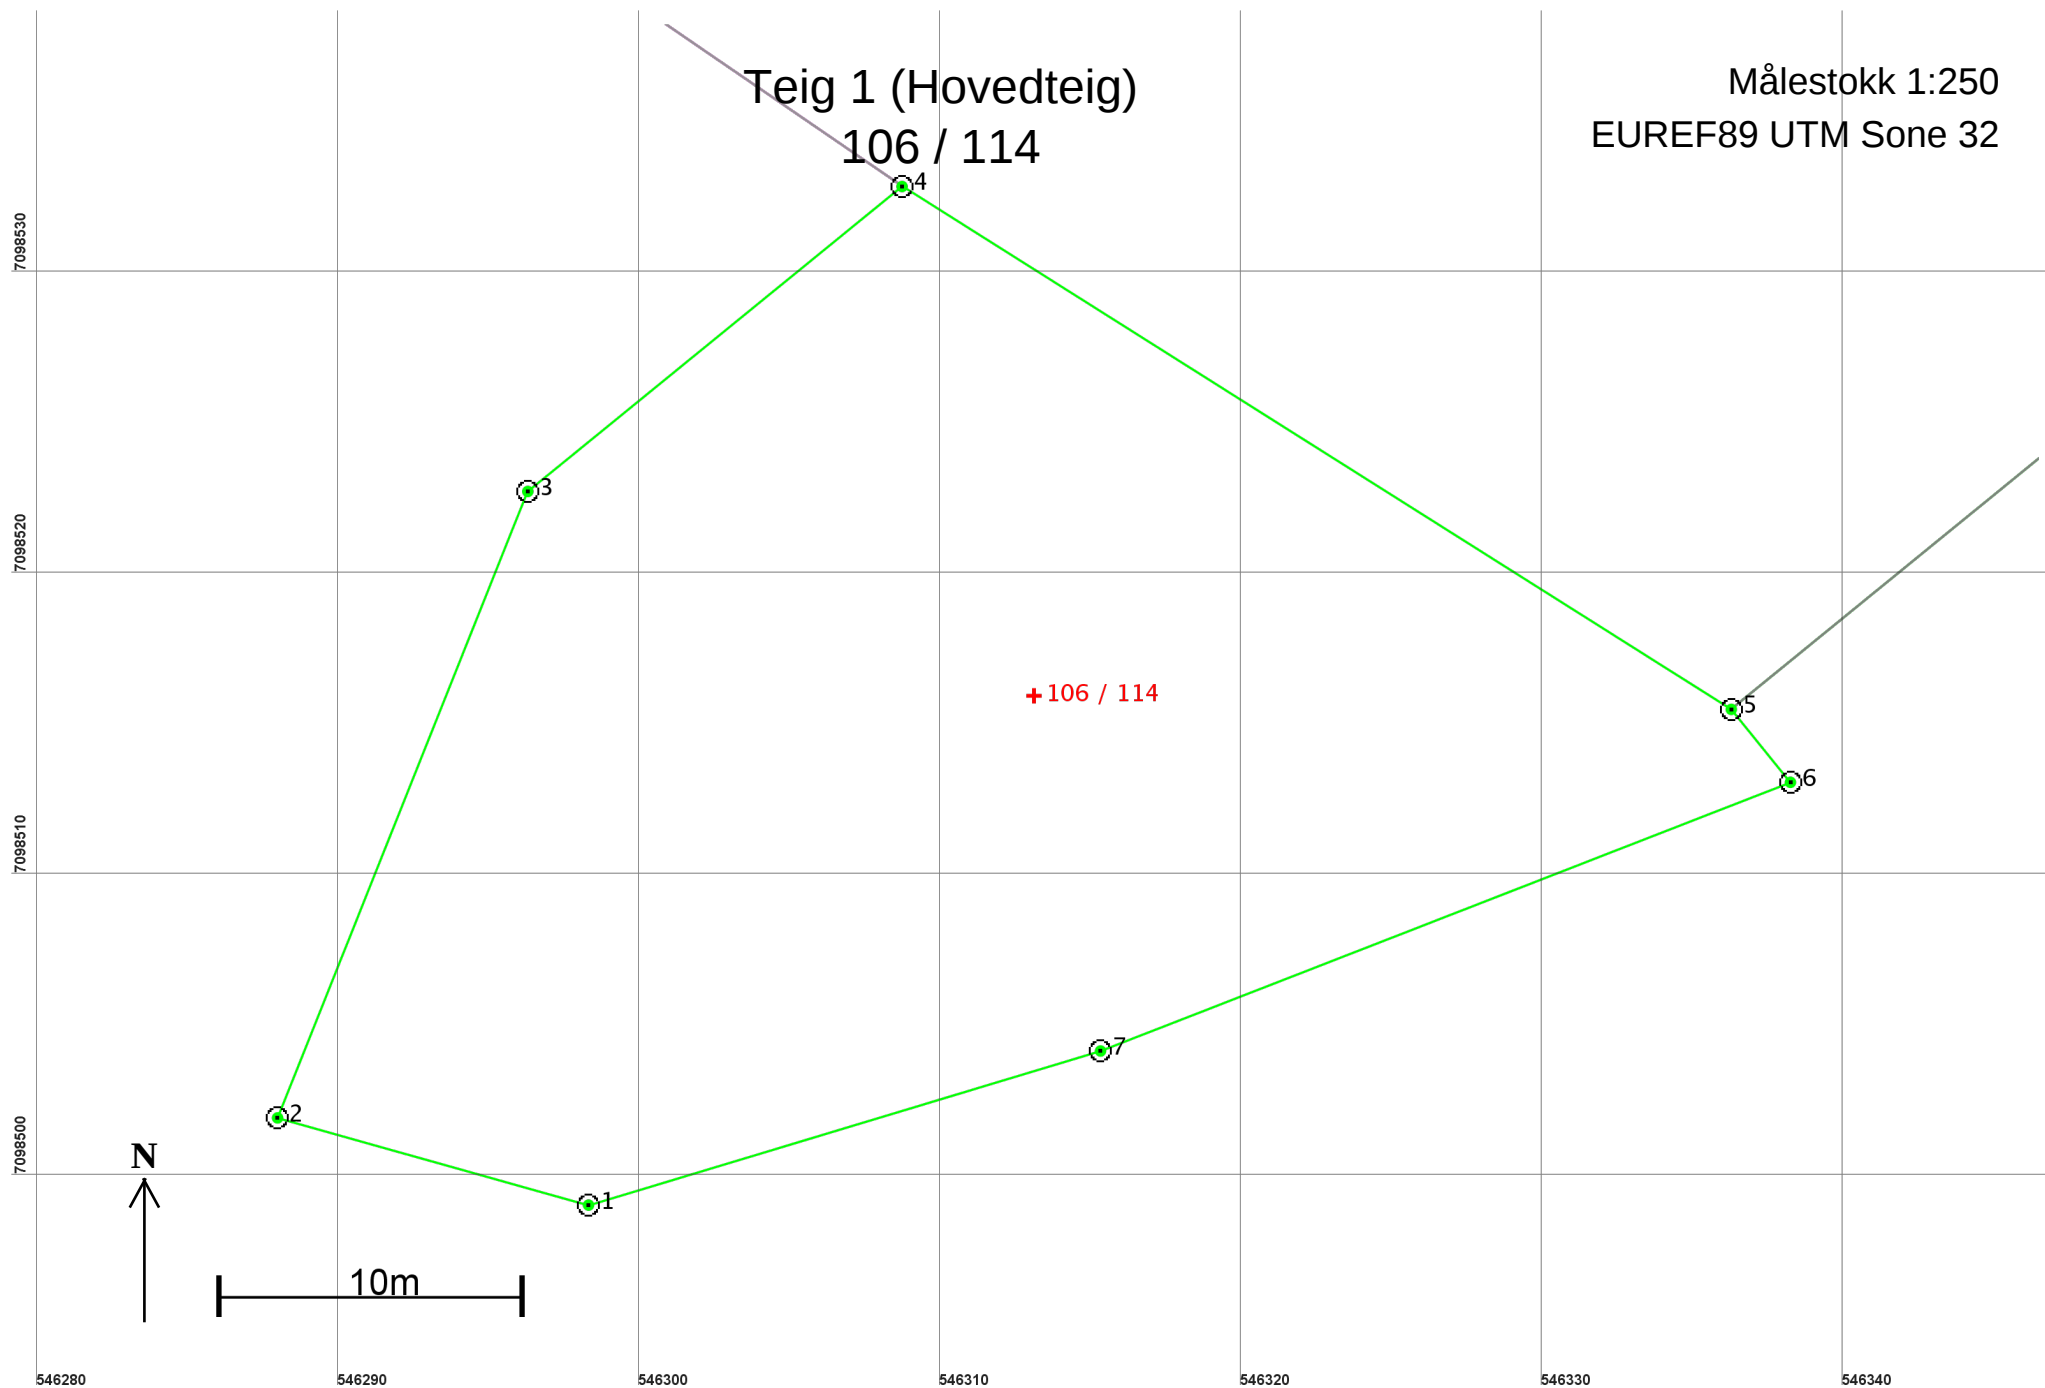

Areal og koordinater

Areal: 911,6

Arealmerknad:

Representasjonspunkt: Koordinatsystem: EUREF89 UTM Sone 32

Nord: 7098516

Øst: 546313

Grensepunkt / Grenselinje

Ytre avgrensing

Løpenr	Nord	Øst	Grensemerke nedsatt i / Grensepunkttype / Lengde Hjelpelinjetype	Målemetode	Nøyaktighet	Radius
1	7098499,21	546298,32	Fjell Offentlig godkjent grensemerke 10,72 Ikke hjelpelinje	96 GPS kinematisk (Real time kinematic)	10	
2	7098502,10	546287,99	Fjell Offentlig godkjent grensemerke 22,39 Ikke hjelpelinje	96 GPS kinematisk (Real time kinematic)	10	
3	7098522,89	546296,30	Fjell Offentlig godkjent grensemerke 16,03 Ikke hjelpelinje	96 GPS kinematisk (Real time kinematic)	10	
4	7098533,01	546308,73	Jord Offentlig godkjent grensemerke 32,54 Ikke hjelpelinje	96 GPS kinematisk (Real time kinematic)	10	
5	7098515,66	546336,26	Fjell Offentlig godkjent grensemerke 3,12 Ikke hjelpelinje	96 GPS kinematisk (Real time kinematic)	10	
6	7098513,24	546338,22	Fjell Offentlig godkjent grensemerke 24,58 Ikke hjelpelinje	96 GPS kinematisk (Real time kinematic)	10	
7	7098504,32	546315,32	Fjell Offentlig godkjent grensemerke 17,75 Ikke hjelpelinje	96 GPS kinematisk (Real time kinematic)	10	