

**For matrikkelenhet:**

Kommune: 5018 - ÅFJORD
Gårdsnummer: 106
Bruksnummer: 115

Utskriftsdato/klokkeslett: 07.11.2019 kl. 07:04
Produsert av: Gisle Kvernland - 1630 Åfjord
Attestert av: Åfjord kommune

Orientering om matrikkelbrev

Matrikkelbrevet er hjemlet i «Lov om eigedsregistrering» (matrikkelova) av 17. juni 2005. Etter definisjonen i matrikkelovens § 3 d) er matrikkelbrevet en attestert utskrift av matrikkelen som viser alle registrerte opplysninger om en matrikkelenhet ved oppgitt dato.

Om fullstendighet og nøyaktighet i matrikkelbrevet

Matrikkelen ble etablert ved konvertering av data fra tidligere registre. Det kan variere hvor gode disse dataene er med hensyn på fullstendighet og nøyaktighet. I enkelte tilfeller kan grensepunkt og grenselinjer mangle helt eller delvis eller være feil registrert. Det kan også være feil og mangler ved registrert bygnings- og adresseinformasjon. Fullstendighet og stedfestingsnøyaktighet er generelt bedre innenfor enn utenfor tettbygd strøk. Vær oppmerksom på at for mange matrikkelenheter og bygg hefter usikkerhet ved arealet som oppgis.

For utfyllende informasjon: www.kartverket.no/matrikkelbrev

Matrikkelenhet

Matrikkelenhetstype: Grunneiendom
Bruksnavn:
Etableringsdato: 05.11.2019
Skyld: 0
Er tinglyst: Ja
Har festegrunner: Nei
Er seksjonert: Nei

Arealrapport

Tekst	Areal (m2)	Kommentar
Beregna areal for 106 / 115	605	

Eierforhold

Tinglyste eierforhold


Rolle	Status	Føds.d./org.nr	Navn	Bruksenhet	Adresse	Andel
Hjemmelshaver		300469	AARVIK KATE HELEN		FAGERLIVEIEN 24 7125 VANVIKAN	1 / 3
Hjemmelshaver		140160	GRØTTING LILLIAN		SKJETNEMARKVEGEN 5 A 7081 SJETNEMARKA	1 / 3
Hjemmelshaver		161164	GRØTTING TERJE	H0101	MIDELFARTS VEG 7 7022 TRONDHEIM	1 / 3

Forretninger

Forretningstype	Årsak til feilretting	Tinglysingsstatus	Tinglysingsstatusdato	Forretningsdato	Matrikkelføringsdato	Signatur
Oppmålingsforretning		Tinglyst	05.11.2019	04.11.2019	05.11.2019	1630kvg
						Rolle
						Avgiver
						Mottaker
Oppmålingsforretning		Tinglyst	05.11.2019	04.11.2019	05.11.2019	1630kvg
						Rolle
						Avgiver
						Mottaker


Oversiktskart for 106 / 115

Målestokk 1:1 000
EUREF89 UTM Sone 32

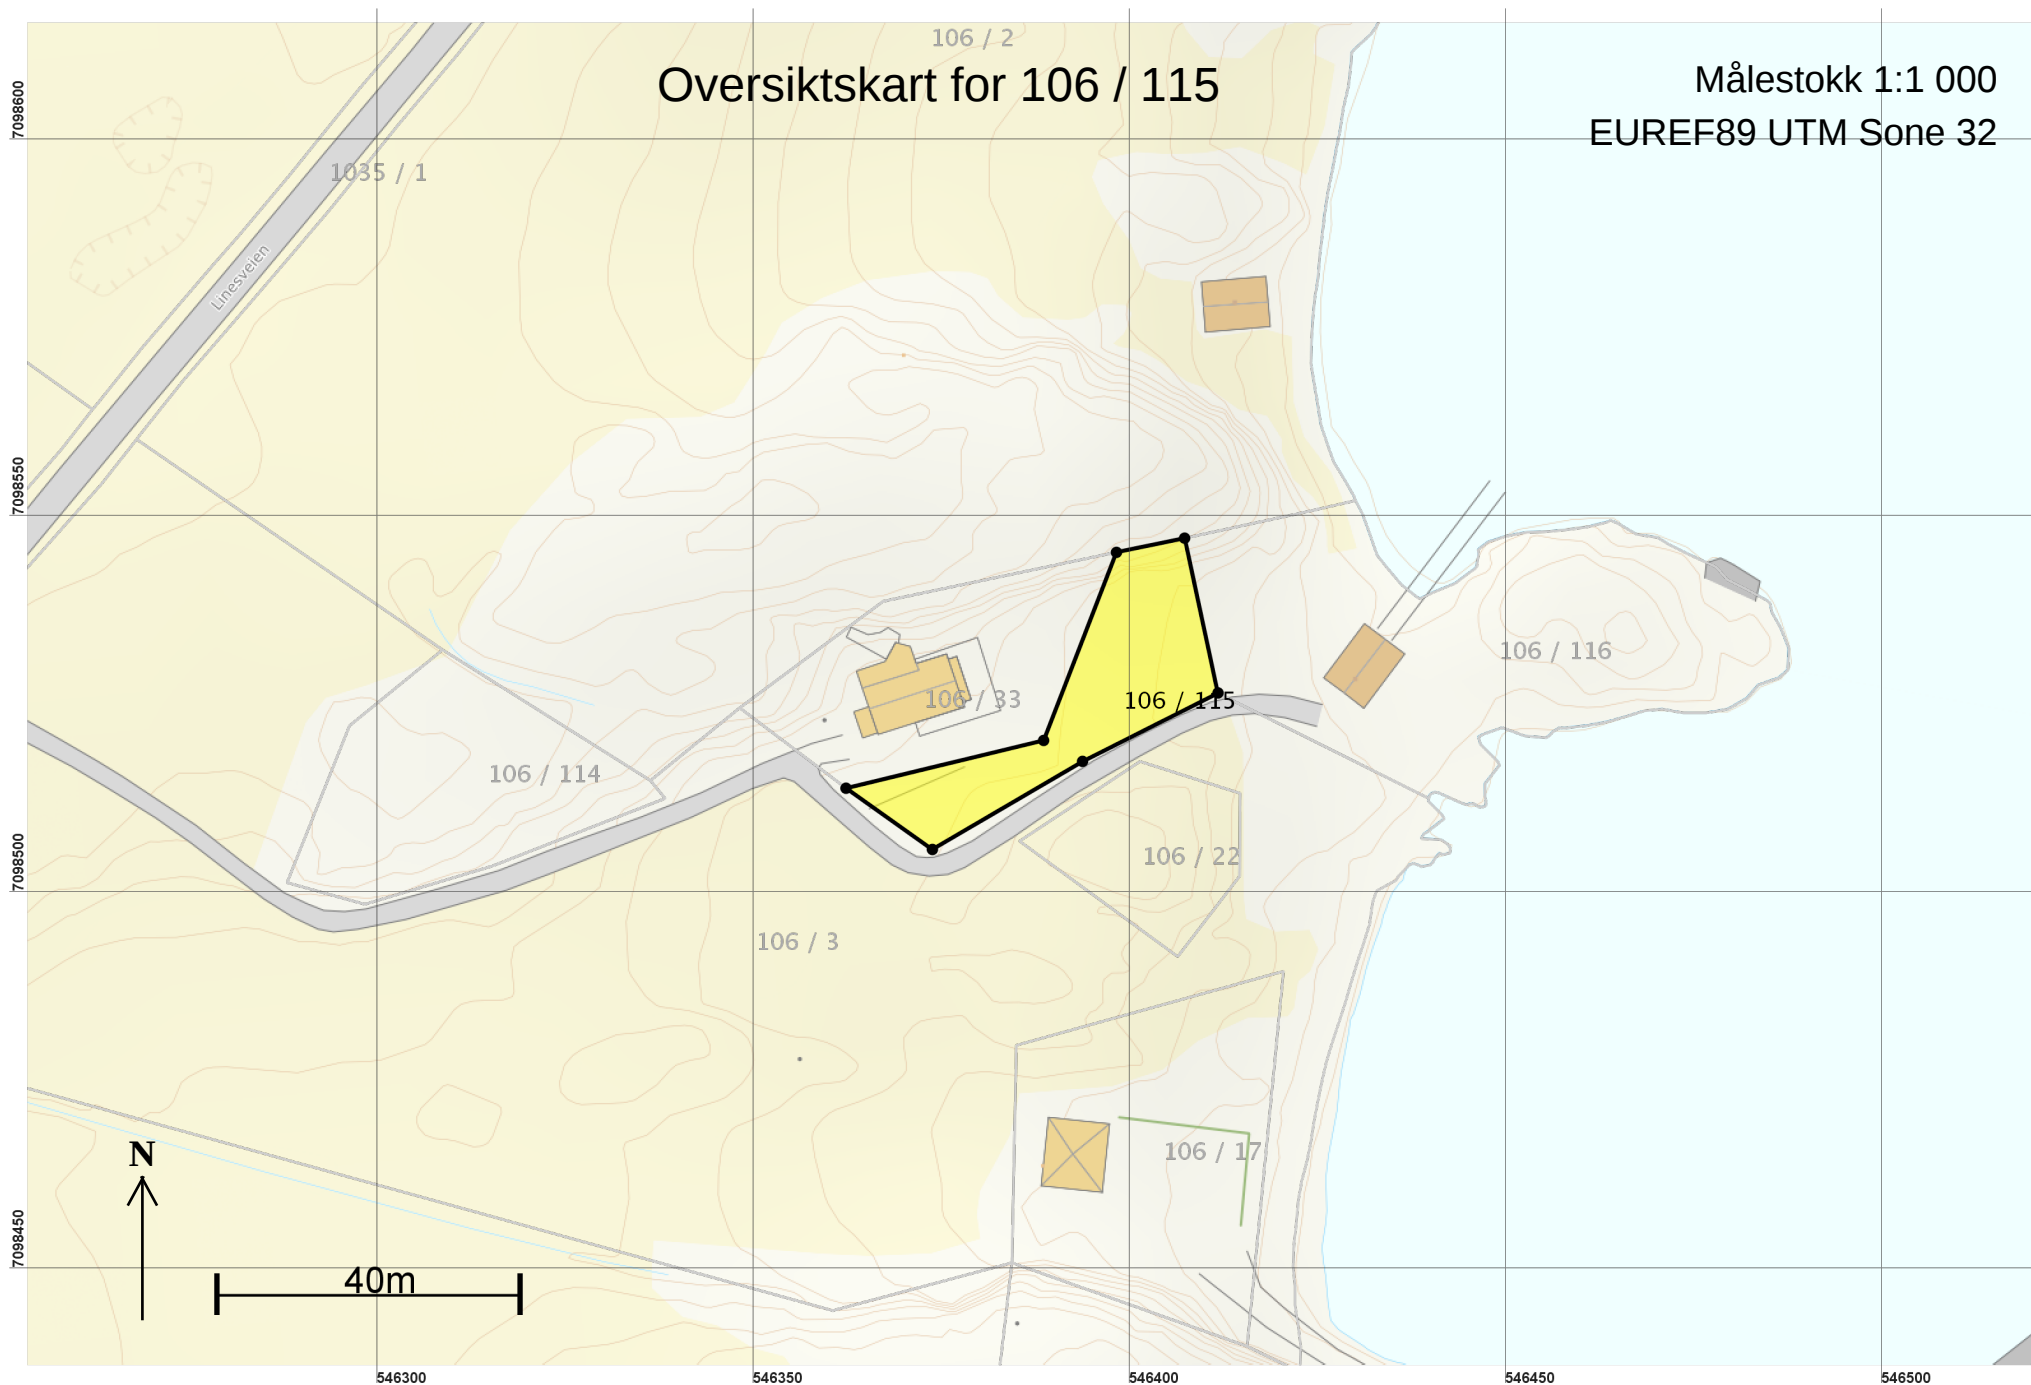

Teig 1 (Hovedteig) 106 / 115

Målestokk 1:500
EUREF89 UTM Sone 32

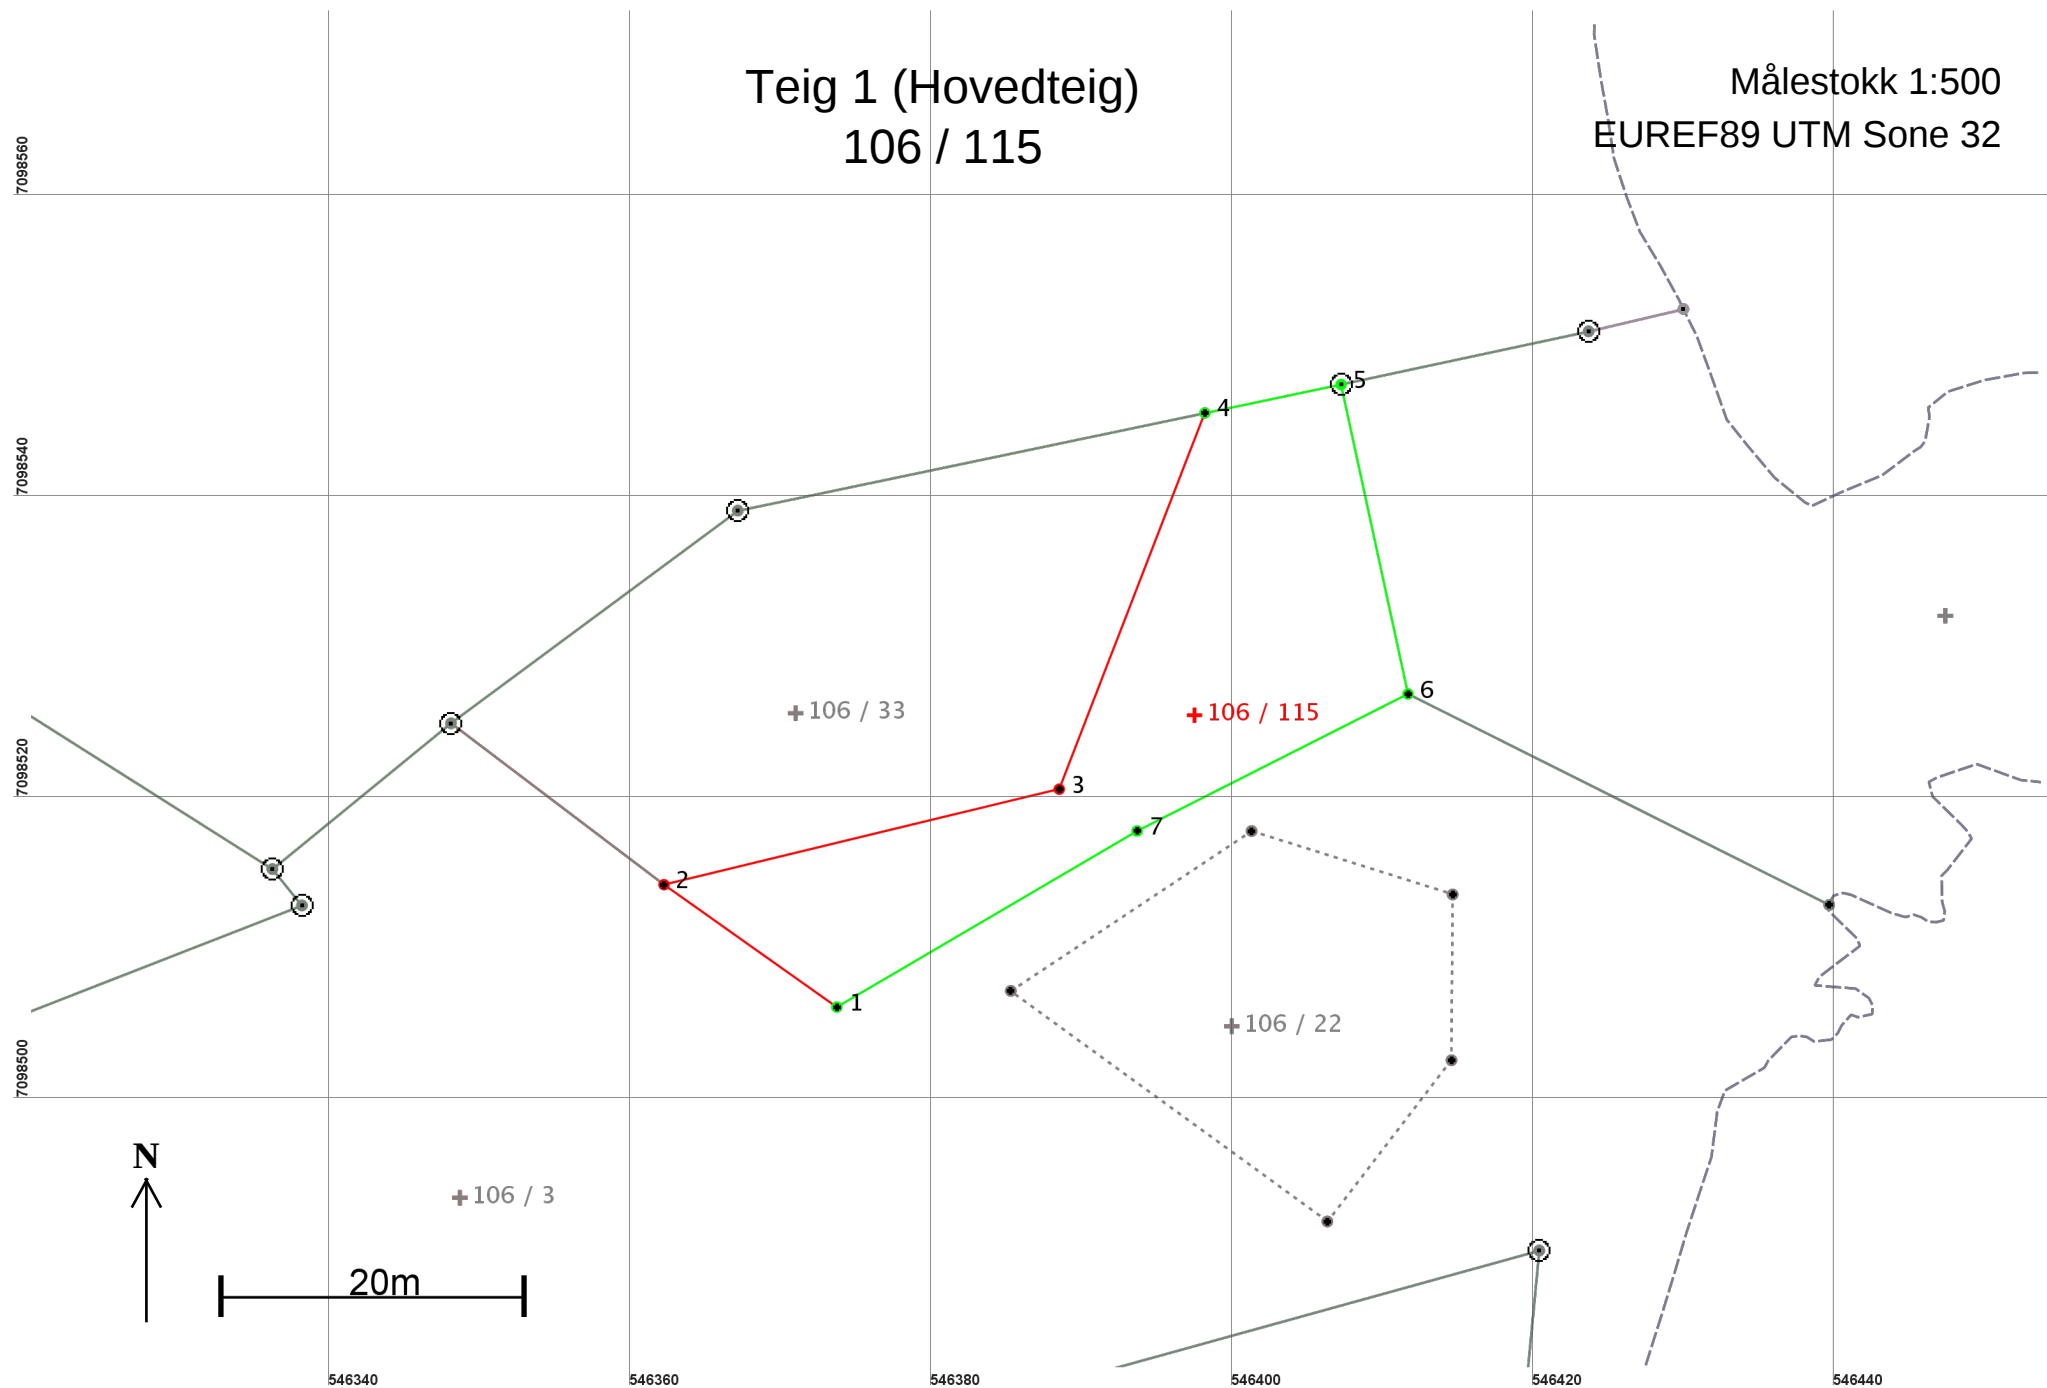

Areal og koordinater

Areal: 605

Arealmerknad:

Representasjonspunkt: Koordinatsystem: EUREF89 UTM Sone 32

Nord: 7098526

Øst: 546397

Grensepunkt / Grenselinje

Ytre avgrensing

Løpenr	Nord	Øst	Grensemerke nedsatt i / Lengde	Grensepunkttype / Hjelpelinjetype	Målemetode	Nøyaktighet	Radius
1	7098506,50	546373,74	Ikke spesifisert 14,06	Umerket Ikke hjelpelinje	96 GPS kinematisk (Real time kinematic)	10	
2	7098514,62	546362,26	Ikke spesifisert 27,00	Umerket Ikke hjelpelinje	82 Frihåndstegning: Direkte innlagt på skjerm	500	
3	7098520,96	546388,51	Ikke spesifisert 26,77	Umerket Ikke hjelpelinje	82 Frihåndstegning: Direkte innlagt på skjerm	500	
4	7098545,93	546398,18	Ikke spesifisert 9,24	Umerket Ikke hjelpelinje	82 Frihåndstegning: Direkte innlagt på skjerm	10	
5	7098547,82	546407,23	Fjell 21,02	Offentlig godkjent grensemerke Ikke hjelpelinje	96 GPS kinematisk (Real time kinematic)	10	
6	7098527,28	546411,67	Ikke spesifisert 20,15	Umerket Ikke hjelpelinje	96 GPS kinematisk (Real time kinematic)	10	
7	7098518,19	546393,68	Ikke spesifisert 23,12	Umerket Ikke hjelpelinje	96 GPS kinematisk (Real time kinematic)	10	