

**For matrikkelenhet:**

Kommune: 5018 - ÅFJORD
Gårdsnummer: 106
Bruksnummer: 116

Utskriftsdato/klokkeslett: 07.11.2019 kl. 07:04
Produsert av: Gisle Kvernland - 1630 Åfjord
Attestert av: Åfjord kommune

Orientering om matrikkelbrev

Matrikkelbrevet er hjemlet i «Lov om eigedsregistrering» (matrikkelova) av 17. juni 2005. Etter definisjonen i matrikkelovens § 3 d) er matrikkelbrevet en attestert utskrift av matrikkelen som viser alle registrerte opplysninger om en matrikkelenhet ved oppgitt dato.

Om fullstendighet og nøyaktighet i matrikkelbrevet

Matrikkelen ble etablert ved konvertering av data fra tidligere registre. Det kan variere hvor gode disse dataene er med hensyn på fullstendighet og nøyaktighet. I enkelte tilfeller kan grensepunkt og grenselinjer mangle helt eller delvis eller være feil registrert. Det kan også være feil og mangler ved registrert bygnings- og adresseinformasjon. Fullstendighet og stedfestingsnøyaktighet er generelt bedre innenfor enn utenfor tettbygd strøk. Vær oppmerksom på at for mange matrikkelenheter og bygg hefter usikkerhet ved arealet som oppgis.

For utfyllende informasjon: www.kartverket.no/matrikkelbrev

Matrikkelenhet

Matrikkelenhetstype: Grunneiendom
Bruksnavn:
Etableringsdato: 05.11.2019
Skyld: 0
Er tinglyst: Ja
Har festegrunner: Nei
Er seksjonert: Nei

Arealrapport

Tekst	Areal (m2)	Kommentar
Beregna areal for 106 / 116	1 938,3	Usikkert areal

Eierforhold

Tinglyste eierforhold

Rolle	Status	Føds.d./org.nr	Navn	Bruksenhet	Adresse	Andel
Hjemmelshaver		300469	AARVIK KATE HELEN		FAGERLIVEIEN 24 7125 VANVIKAN	1 / 3
Hjemmelshaver		140160	GRØTTING LILLIAN		SKJETNEMARKVEGEN 5 A 7081 SJETNEMARKA	1 / 3
Hjemmelshaver		161164	GRØTTING TERJE	H0101	MIDELFARTS VEG 7 7022 TRONDHEIM	1 / 3

Forretninger

Forretningstype	Årsak til feilretting	Tinglysingsstatus	Tinglysingsstatusdato	Forretningsdato	Matrikkelføringsdato	Signatur
Oppmålingsforretning		Tinglyst	05.11.2019	04.11.2019	05.11.2019	1630kvg
			Rolle		Matrikkelenhet	Arealendring
			Avgiver		5018 - 106/3	-1 938,3
			Mottaker		5018 - 106/116	1 938,3

Bygning og bygningsendring


Bygningsnr: 183 628 550	Bebygd areal:	0	Ant. boliger:	0	Datoer:
Løpenr:	Bruksareal bolig:	0	Ant. etasjer:	0	Rammetillatelse:
Bygningsendringskode:	BRA annet:	0	Vannforsyning:		Igangsettingstillatelse:
Bygningstype: Naust båthus sjøbu	Bruksareal totalt:	0	Avløp:		Tatt i bruk:
Næringsgruppe:	Alternativt areal:	0	Har heis:	Nei	Midl. brukstillatelse:
Bygningsstatus: Tatt i bruk	Alternativt areal 2:	0			Ferdigattest:
Energikilder:	Oppvarming:				

Bruksenheter

Adresse	Bruksenhetsnummer	Bruksenhetstype	Bruksareal	Ant. rom	Kjøkkentilgang	Bad	WC	Matrikkelenhet
		Unummerert bruksenhet	0	0		0	0	106/116


Oversiktskart for 106 / 116

Målestokk 1:1 000
EUREF89 UTM Sone 32

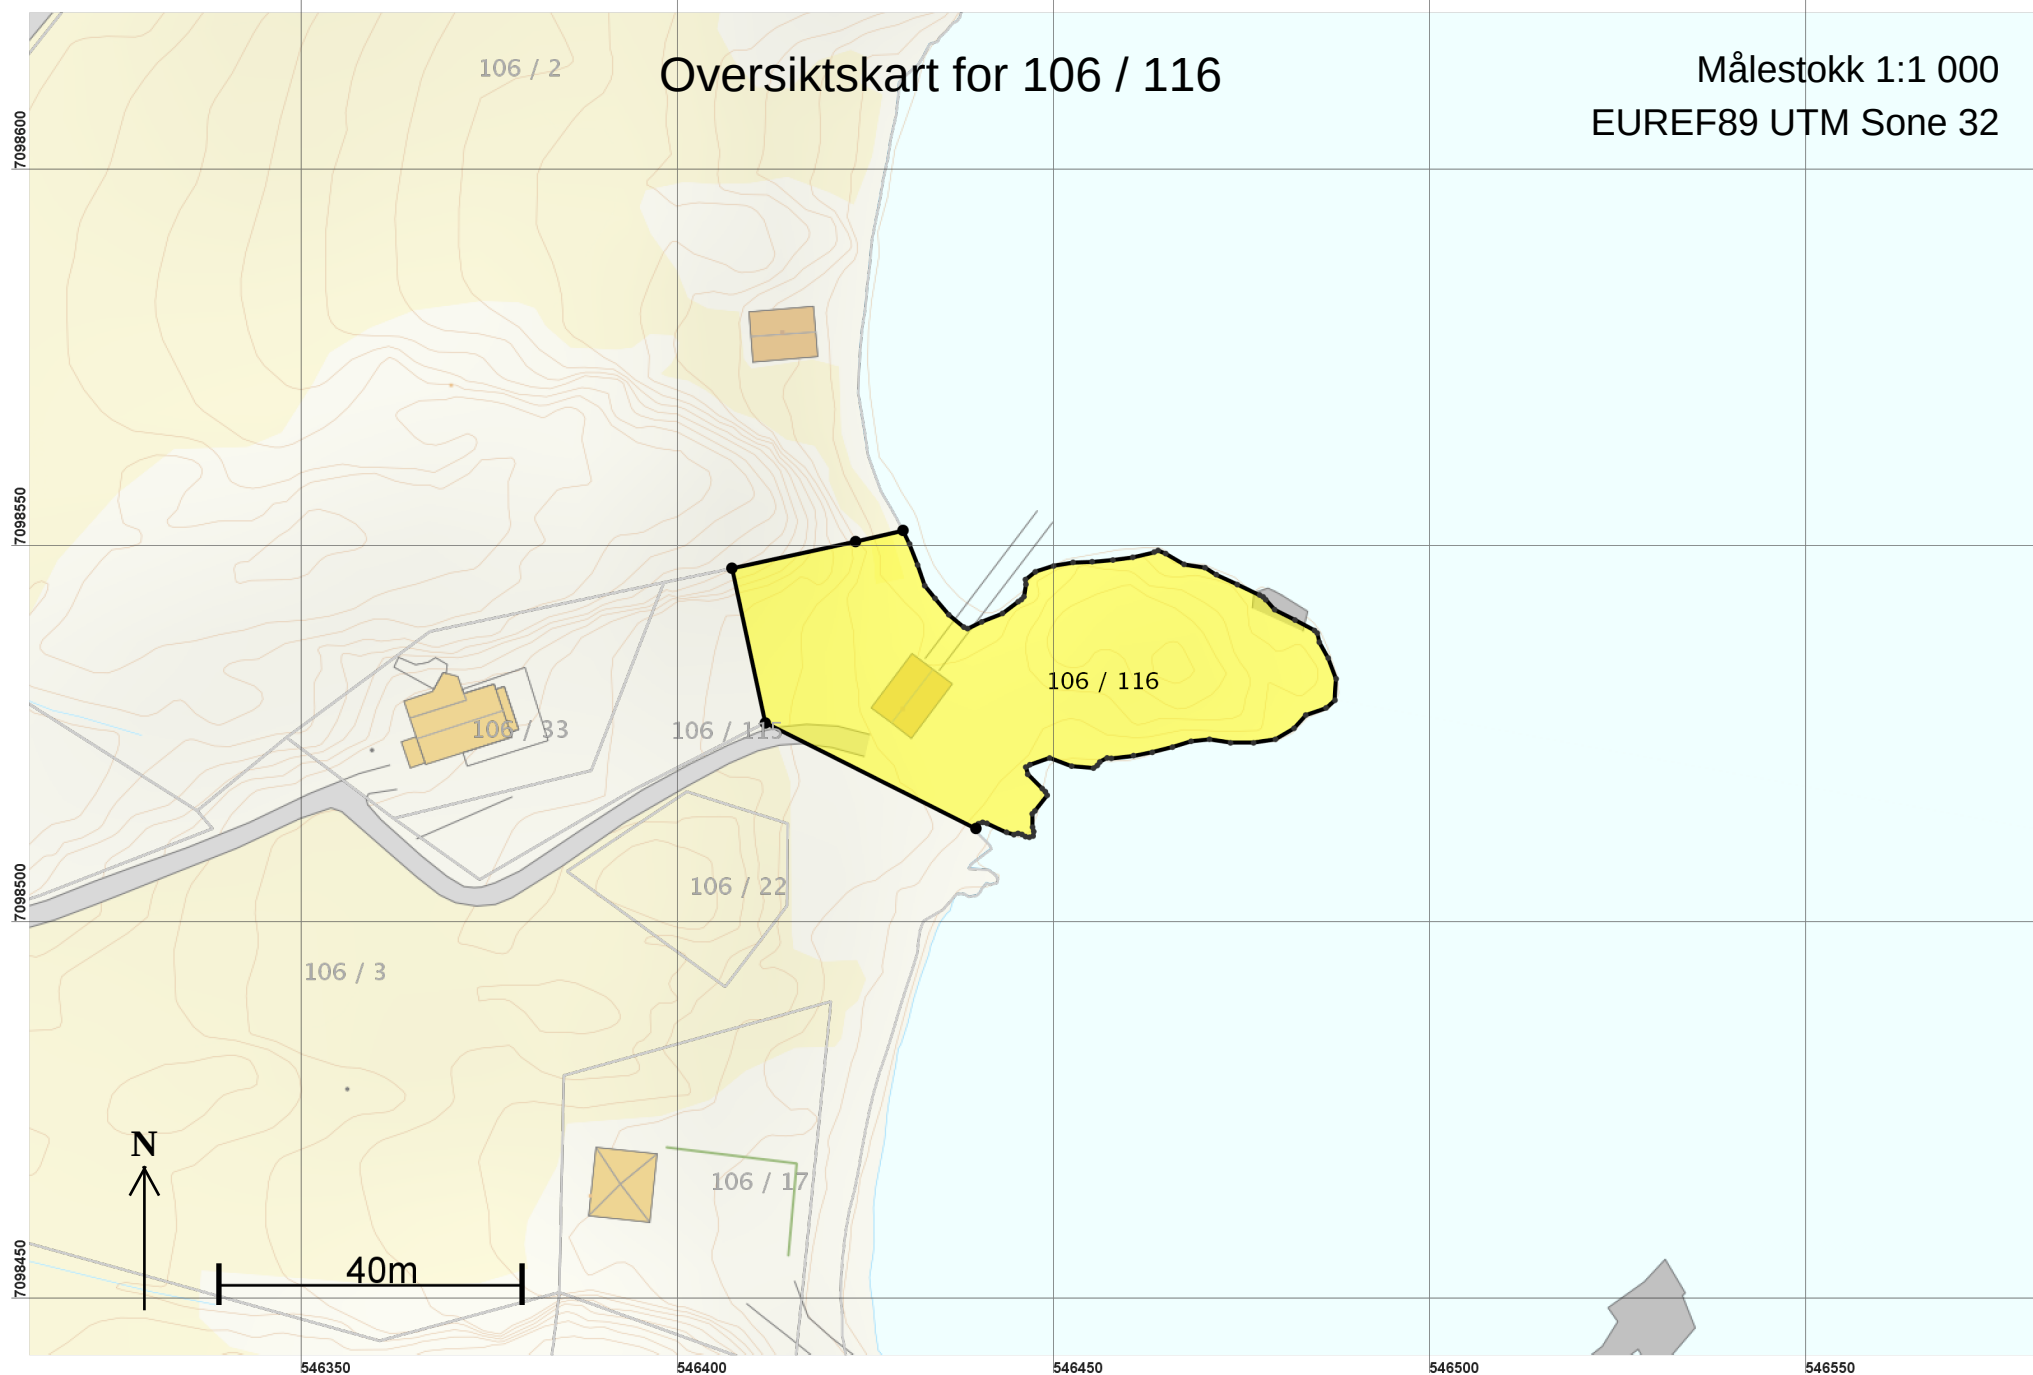

Teig 1 (Hovedteig) 106 / 116

Målestokk 1:500
EUREF89 UTM Sone 32

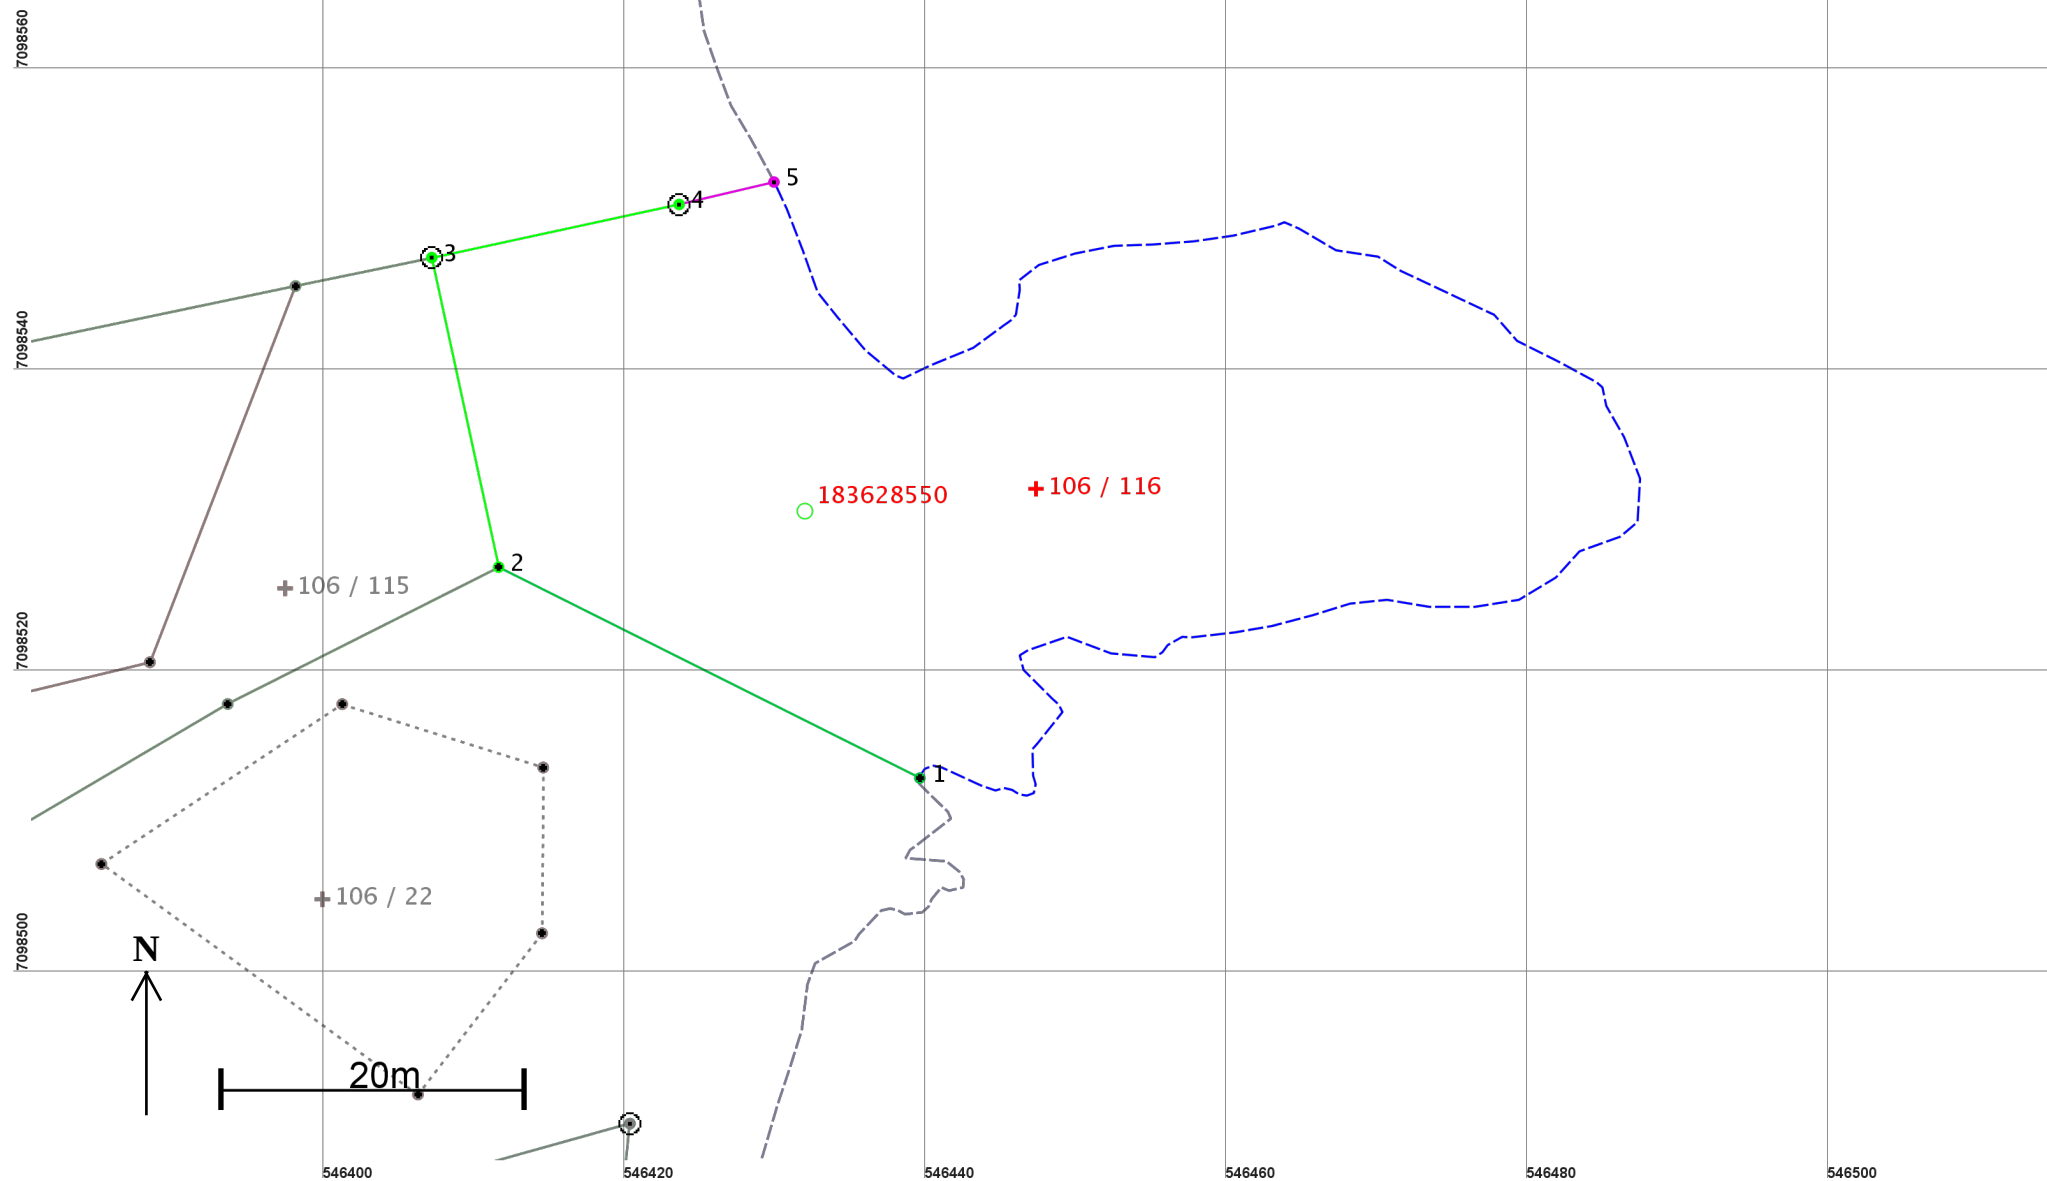

Areal og koordinater

Areal: 1 938,3

Arealmerknad: Hjelpelinje vannkant

Representasjonspunkt: **Koordinatsystem:** EUREF89 UTM Sone 32

Nord: 7098532

Øst: 546447

Grensepunkt / Grenselinje

Ytre avgrensing

Løpenr	Nord	Øst	Grensemerke nedsatt i / Grensepunkttype /		Målemetode	Nøyaktighet	Radius
			Lengde	Hjelpelinjetype			
1	7098513,27	546439,63	Ikke spesifisert	Umerket	82 Frihåndstegning: Direkte innlagt på skjerm	30	
			31,28	Ikke hjelpelinje			
2	7098527,28	546411,67	Ikke spesifisert	Umerket	96 GPS kinematisk (Real time kinematic)	10	
			21,02	Ikke hjelpelinje			
3	7098547,82	546407,23	Fjell	Offentlig godkjent grensemerke	96 GPS kinematisk (Real time kinematic)	10	
			16,80	Ikke hjelpelinje			
4	7098551,35	546423,65	Fjell	Offentlig godkjent grensemerke	96 GPS kinematisk (Real time kinematic)	10	
			6,47	Ikke hjelpelinje			
5	7098552,83	546429,95	Ikke spesifisert	Geometrisk hjelpepunkt	56 Digitalisert på skjerm fra scannet samkopi	200	
			142,43	Vannkant	(raster)	29	