

**For matrikkelenhet:**

Kommune: 5018 - ÅFJORD
Gårdsnummer: 107
Bruksnummer: 166

Utskriftsdato/klokkeslett: 14.11.2019 kl. 11:01
Produsert av: Gisle Kvernland - 1630 Åfjord
Attestert av: Åfjord kommune

Orientering om matrikkelbrev

Matrikkelbrevet er hjemlet i «Lov om eigedsregistrering» (matrikkelova) av 17. juni 2005. Etter definisjonen i matrikkelovens § 3 d) er matrikkelbrevet en attestert utskrift av matrikkelen som viser alle registrerte opplysninger om en matrikkelenhet ved oppgitt dato.

Om fullstendighet og nøyaktighet i matrikkelbrevet

Matrikkelen ble etablert ved konvertering av data fra tidligere registre. Det kan variere hvor gode disse dataene er med hensyn på fullstendighet og nøyaktighet. I enkelte tilfeller kan grensepunkt og grenselinjer mangle helt eller delvis eller være feil registrert. Det kan også være feil og mangler ved registrert bygnings- og adresseinformasjon. Fullstendighet og stedfestingsnøyaktighet er generelt bedre innenfor enn utenfor tettbygd strøk. Vær oppmerksom på at for mange matrikkelenheter og bygg hefter usikkerhet ved arealet som oppgis.

For utfyllende informasjon: www.kartverket.no/matrikkelbrev

Matrikkelenhet

Matrikkelenhetstype: Grunneiendom
Bruksnavn:
Etableringsdato: 12.11.2019
Skyld: 0
Er tinglyst: Ja
Har festegrunner: Nei
Er seksjonert: Nei

Arealrapport

Tekst	Areal (m2)	Kommentar
Beregna areal for 107 / 166	117,9	Usikkert areal

Eierforhold

Tinglyste eierforhold

Rolle	Status	Føds.d./org.nr	Navn	Bruksenhet	Adresse	Andel
Hjemmelshaver		250261	SØRGÅRD BJØRN IVAR		MOLTMYRA 82 7091 TILLER	1 / 2
Hjemmelshaver		280153	SØRGÅRD DAGFINN		HERLOFSONS VEG 3 B 7071 TRONDHEIM	1 / 2

Forretninger

Forretningstype	Årsak til feilretting	Tinglysingsstatus	Tinglysingsstatusdato	Forretningsdato	Matrikkelføringsdato	Signatur
Oppmålingsforretning		Tinglyst	12.11.2019	08.11.2019	12.11.2019	1630kvg
			Rolle		Matrikkelenhet	Arealendring
			Avgiver		5018 - 107/29	-117,9
			Mottaker		5018 - 107/166	117,9

Bygning og bygningsendring


Bygningsnr: 183 621 246	Bebygd areal:	0	Ant. boliger:	0	Datoer:
Løpenr:	Bruksareal bolig:	0	Ant. etasjer:	0	Rammetillatelse:
Bygningsendringskode:	BRA annet:	0	Vannforsyning:		Igangsettingstillatelse:
Bygningstype: Naust/redskapshus for fiske	Bruksareal totalt:	0	Avløp:		Tatt i bruk:
Næringsgruppe:	Alternativt areal:	0	Har heis:	Nei	Midl. brukstillatelse:
Bygningsstatus: Tatt i bruk	Alternativt areal 2:	0			Ferdigattest:
Energikilder:	Oppvarming:				

Bruksenheter

Adresse	Bruksenhetsnummer	Bruksenhetstype	Bruksareal	Ant. rom	Kjøkkentilgang	Bad	WC	Matrikkelenhet
		Unummerert bruksenhet	0	0		0	0	107/166


Oversiktskart for 107 / 166

Målestokk 1:1 000
EUREF89 UTM Sone 32

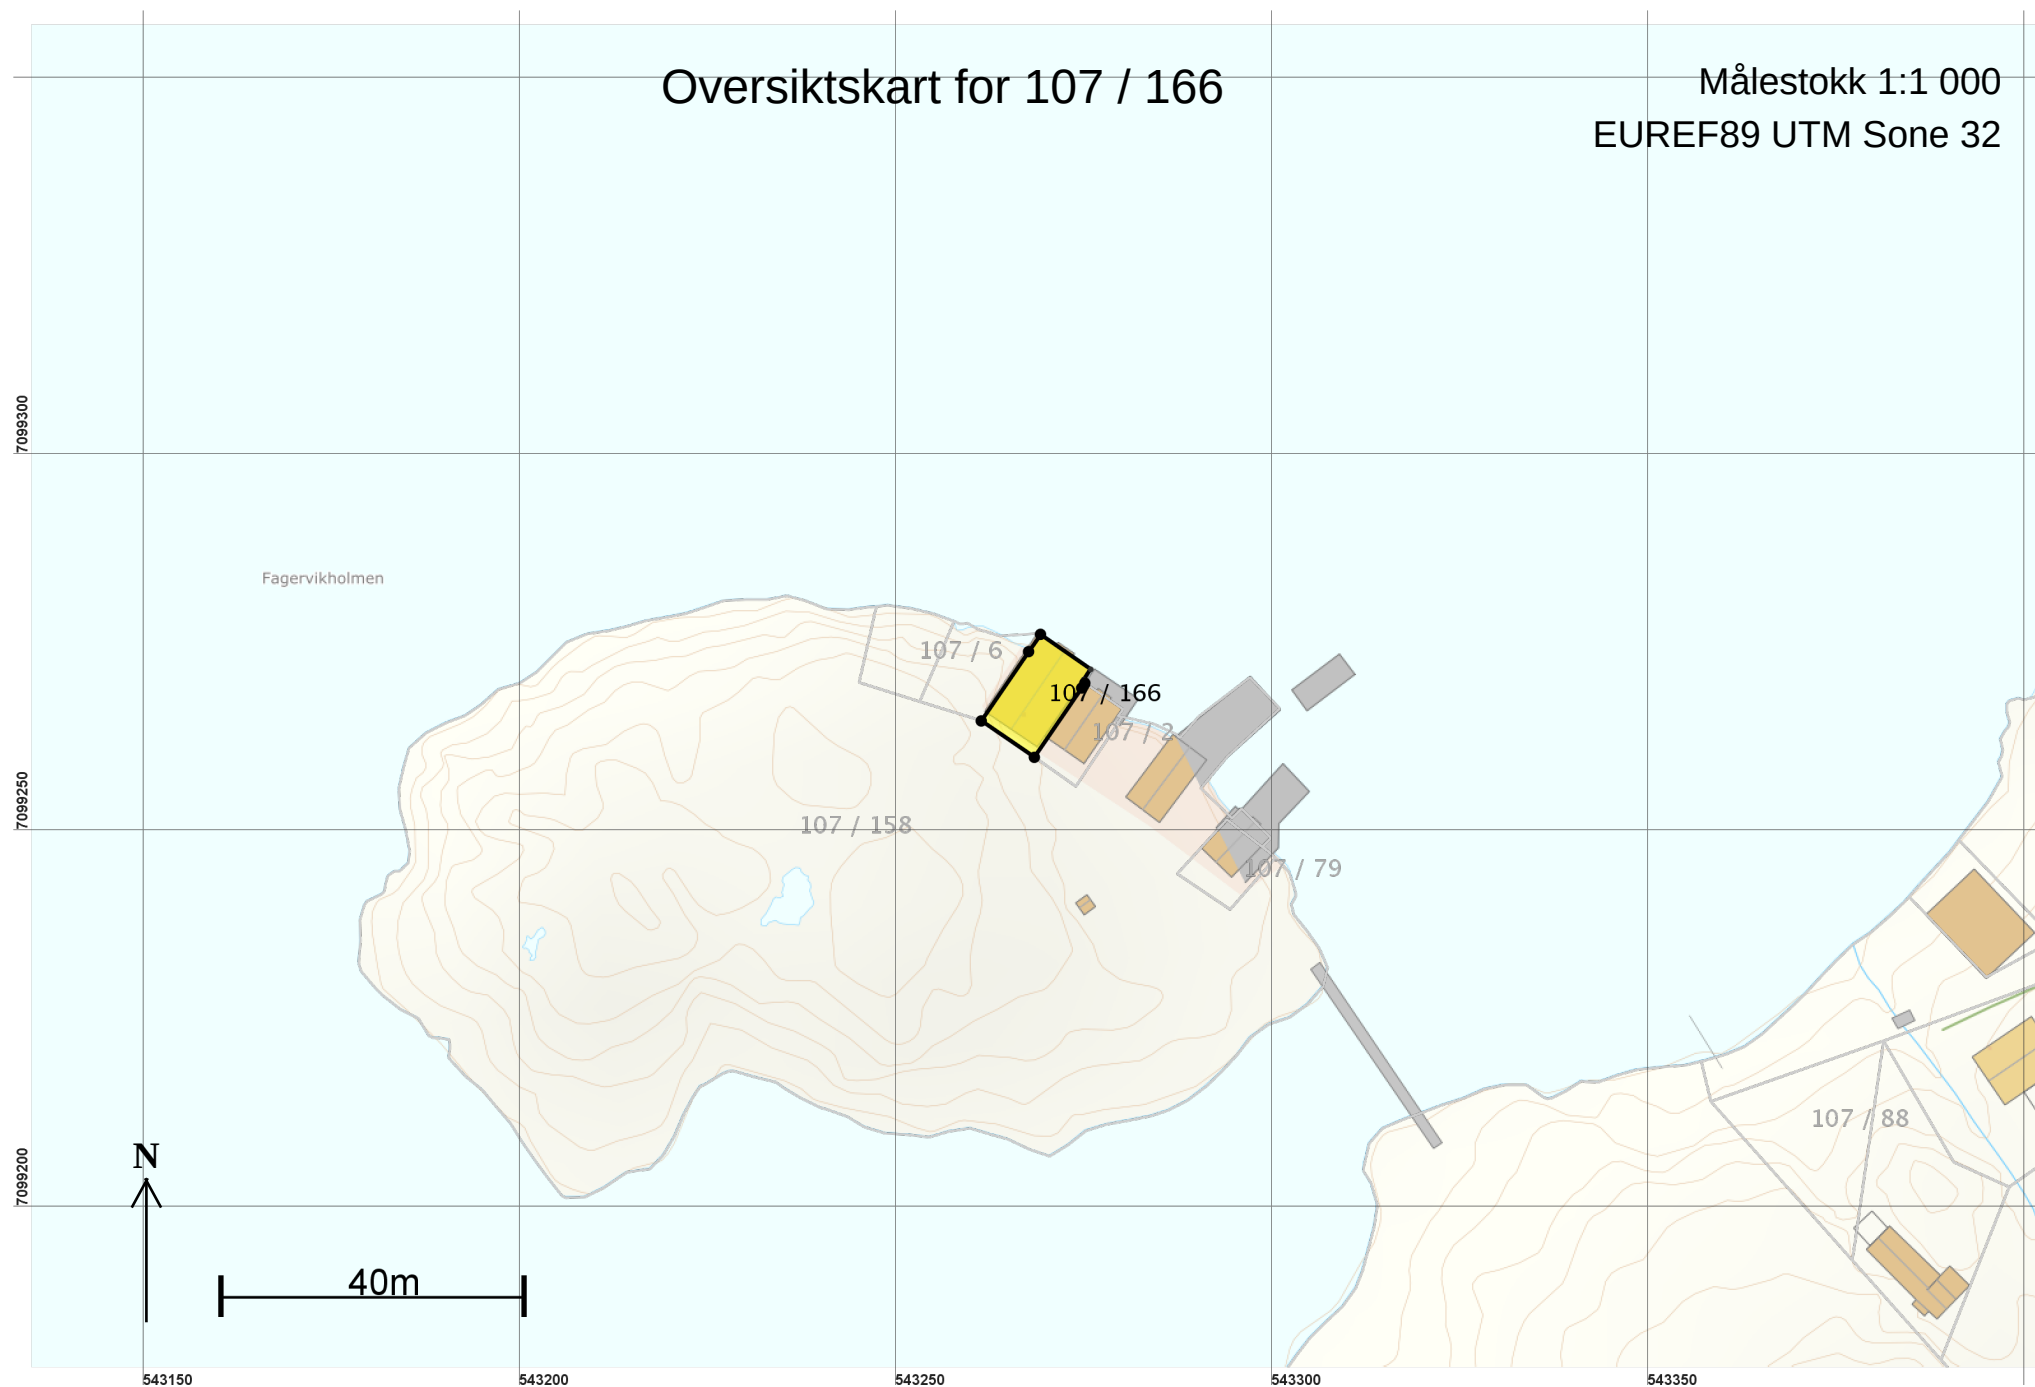

Teig 1 (Hovedteig) 107 / 166

Målestokk 1:250
EUREF89 UTM Sone 32

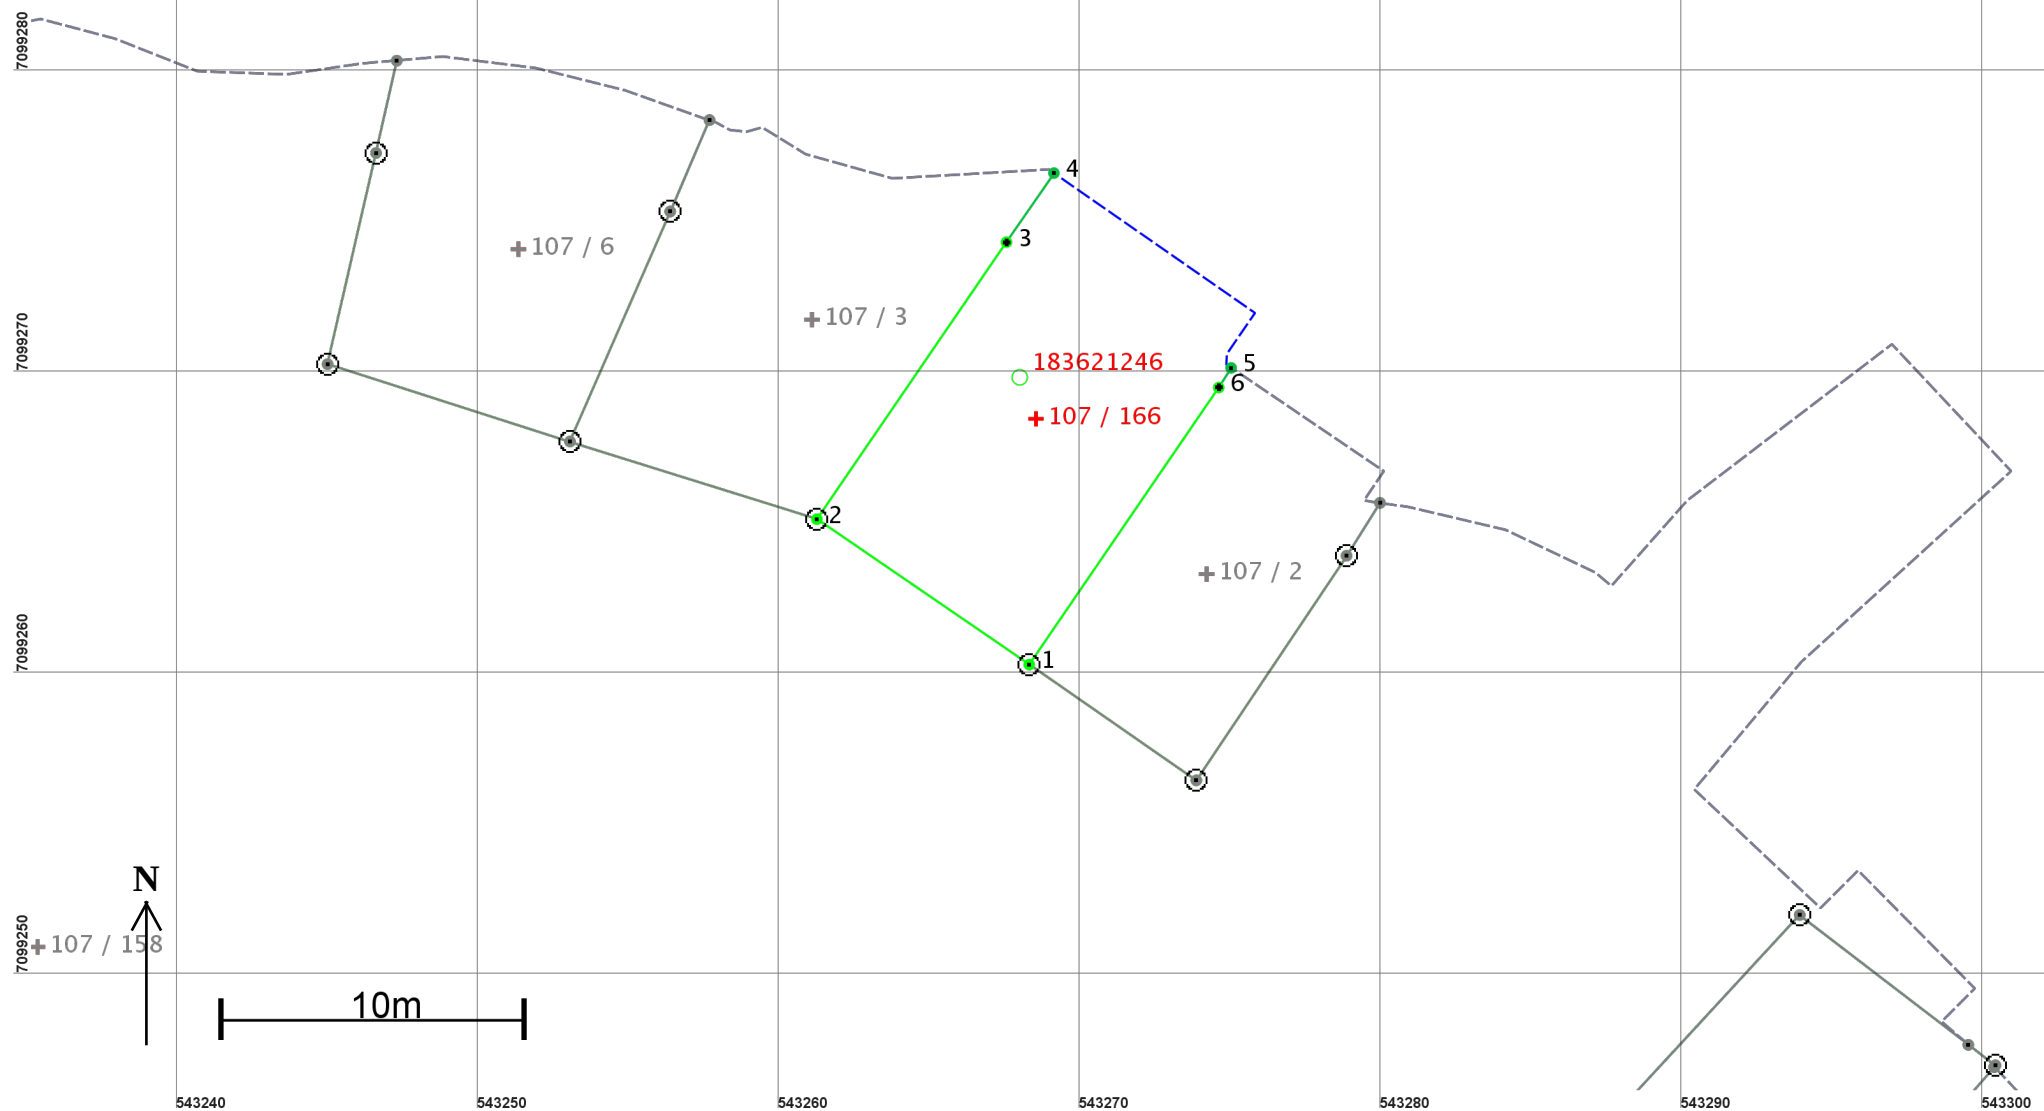

Areal og koordinater

Areal: 117,9

Arealmerknad: Hjelpelinje vannkant

Representasjonspunkt: Koordinatsystem: EUREF89 UTM Sone 32

Nord: 7099269

Øst: 543269

Grensepunkt / Grenselinje

Ytre avgrensing

Løpenr	Nord	Øst	Grensemerke nedsatt i / Lengde	Grensepunkttype / Hjelpelinjetype	Målemetode	Nøyaktighet	Radius
1	7099260,47	543268,31	Fjell 8,54	Offentlig godkjent grensemerke Ikke hjelpelinje	96 GPS kinematisk (Real time kinematic)	10	
2	7099265,29	543261,26	Fjell 11,14	Offentlig godkjent grensemerke Ikke hjelpelinje	96 GPS kinematisk (Real time kinematic)	10	
3	7099274,49	543267,55	Ikke spesifisert 2,78	Umerket Ikke hjelpelinje	69 Beregnet	10	
4	7099276,78	543269,13	Ikke spesifisert 10,33	Geometrisk hjelpepunkt Vannkant	82 Frihåndstegning: Direkte innlagt på skjerm	29 29	
5	7099270,31	543275,02	Ikke spesifisert 0,77	Geometrisk hjelpepunkt Ikke hjelpelinje	82 Frihåndstegning: Direkte innlagt på skjerm	29	
6	7099269,66	543274,60	Ikke spesifisert 11,14	Umerket Ikke hjelpelinje	69 Beregnet	10	