


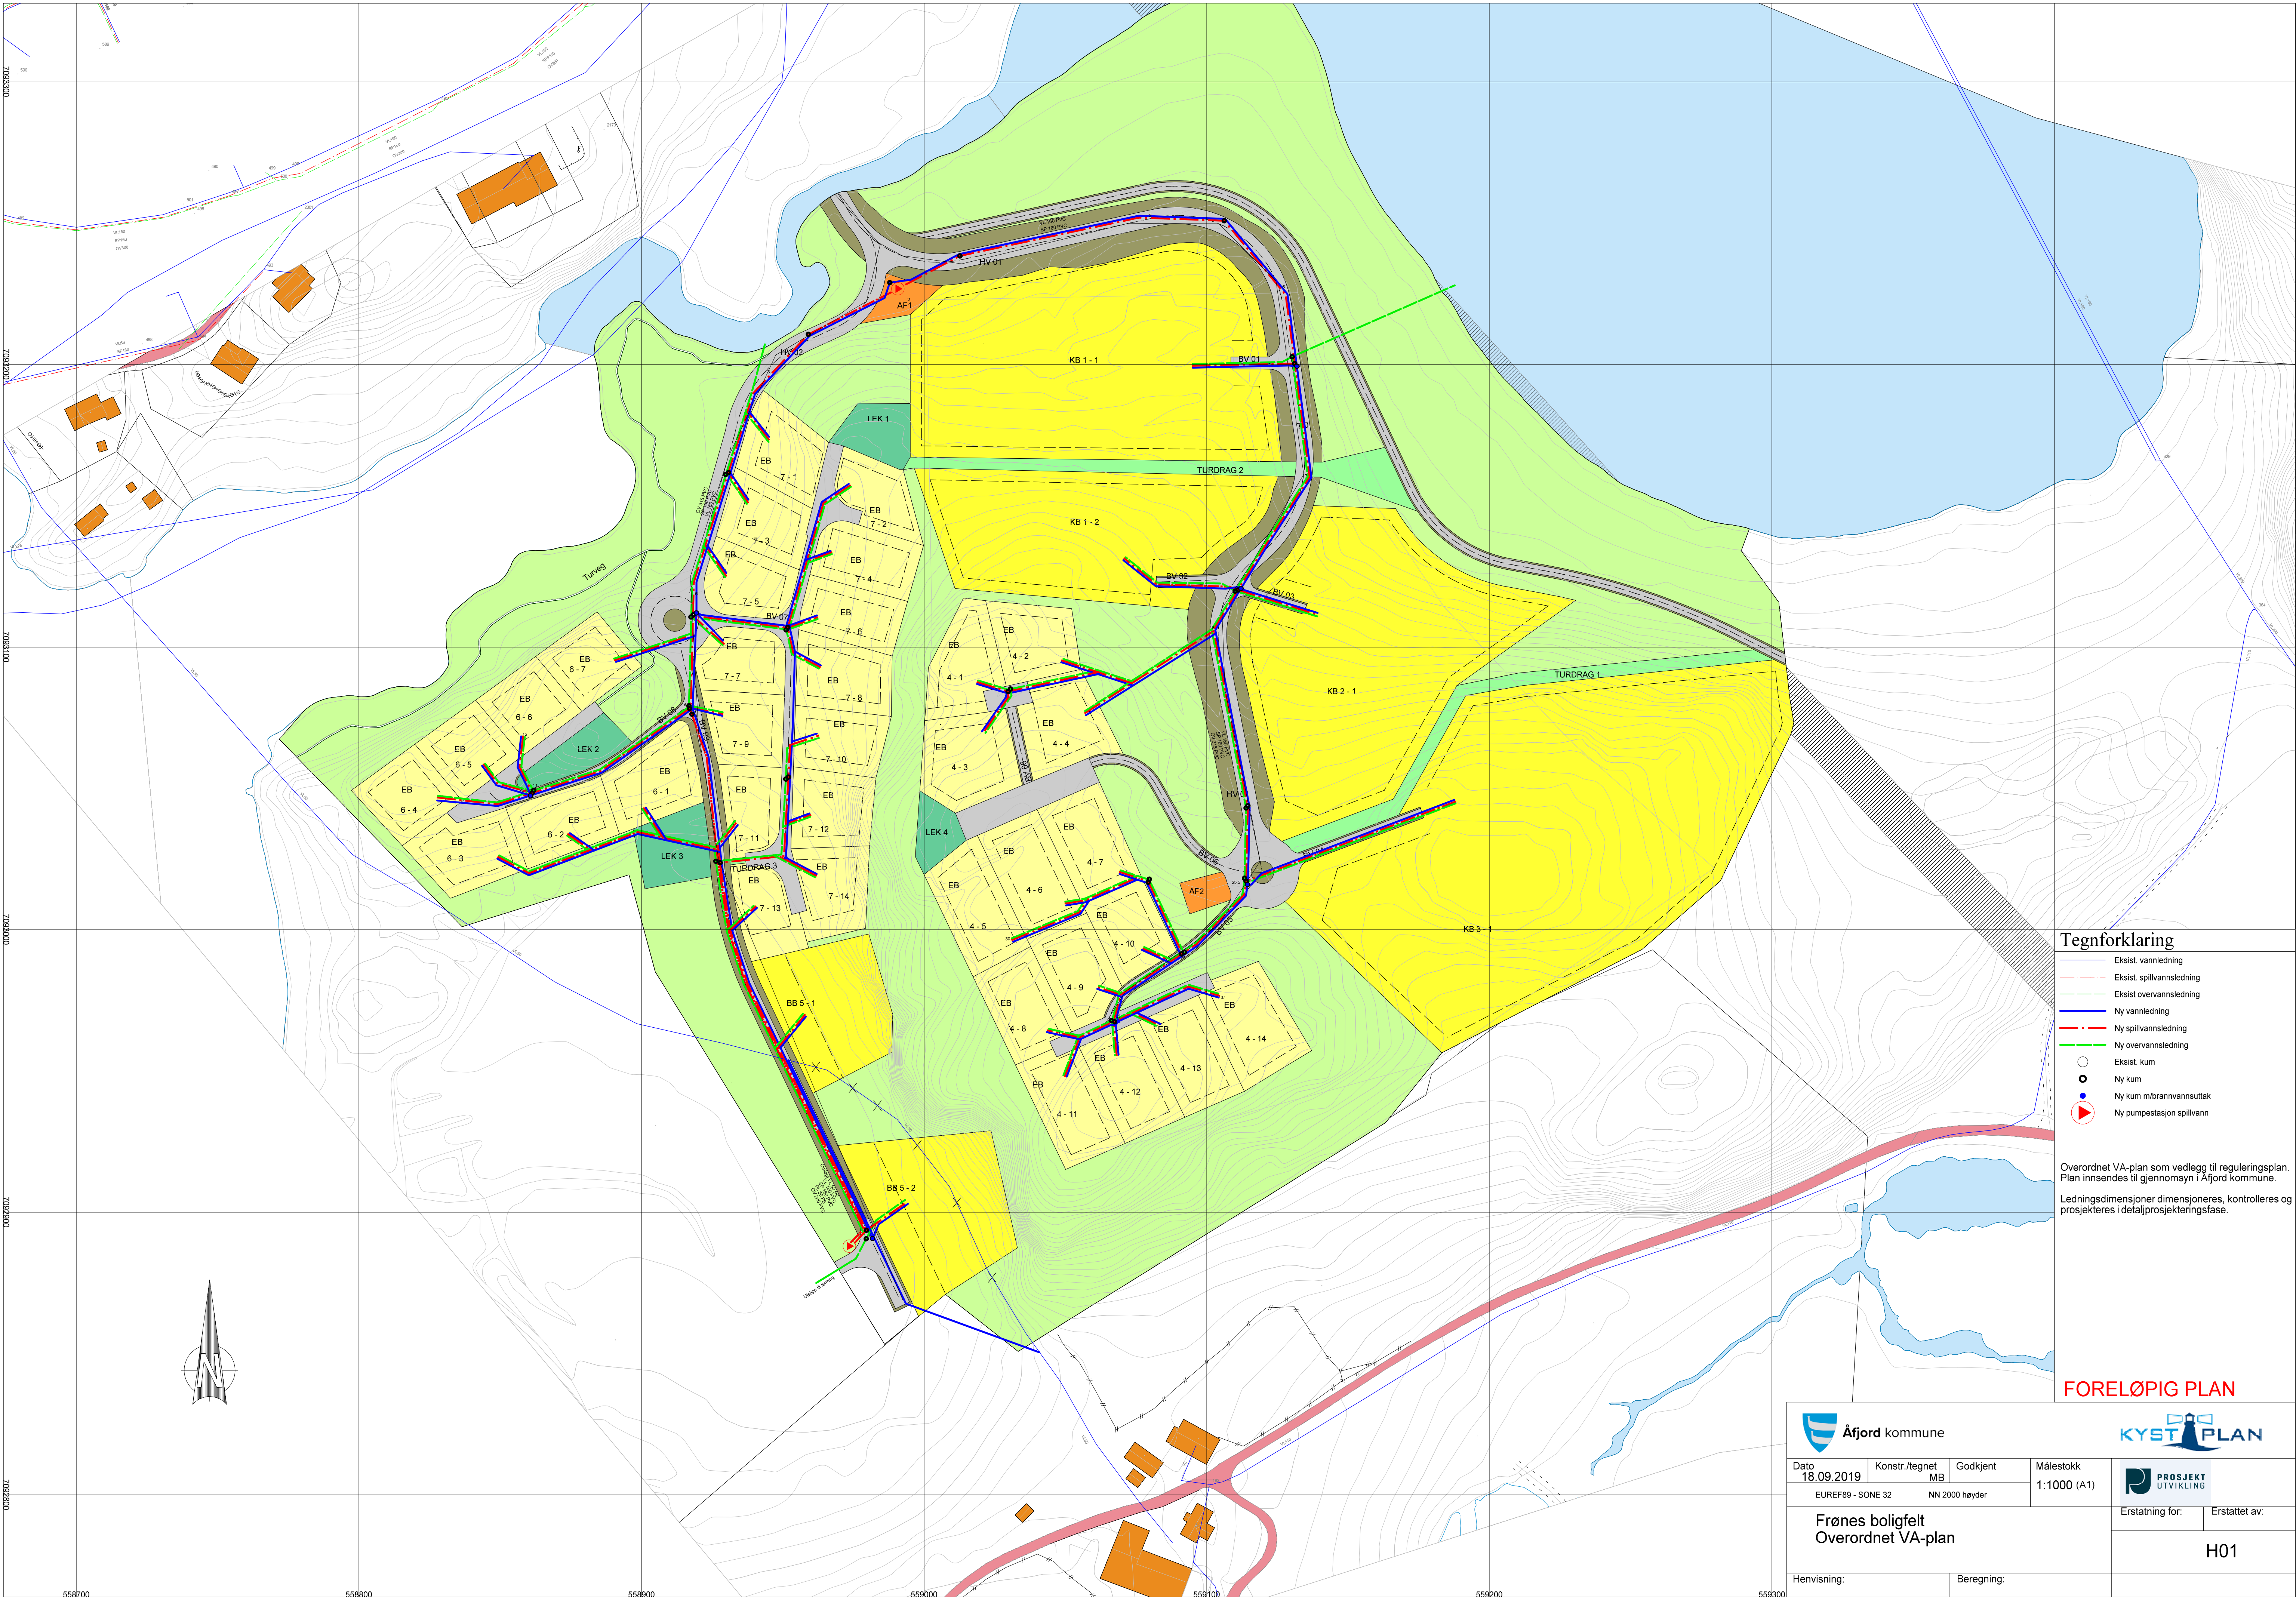

Tegnforklaring

- Eksist. vannledning
- Eksist. spillvannsledning
- Eksist. overvannsledning
- Ny vannledning
- Ny spillvannsledning
- Ny overvannsledning
- Eksist. kum
- Ny kum
- Ny kum m/brannvannsuttak
- Ny pumpestasjon spillvann

Overordnet VA-plan som vedlegg til reguleringsplan.
Plan innsendes til gjennomsyn i Åfjord kommune.
Ledningsdimensjoner dimensjoneres, kontrolleres og
prosjekteres i detaljprosjekteringsfase.

FORELØPIG PLAN



Dato 18.09.2019	Konstr./tegn MB	Godkjent	Målestokk 1:1000 (A1)	 PROSJEKT UTVIKLING	
EUREF89 - SONE 32		NN 2000 høyder			
Frønes boligfelt Overordnet VA-plan				Erstatning for:	Erstattet av:
				H01	
Henvisning:		Beregning:			