


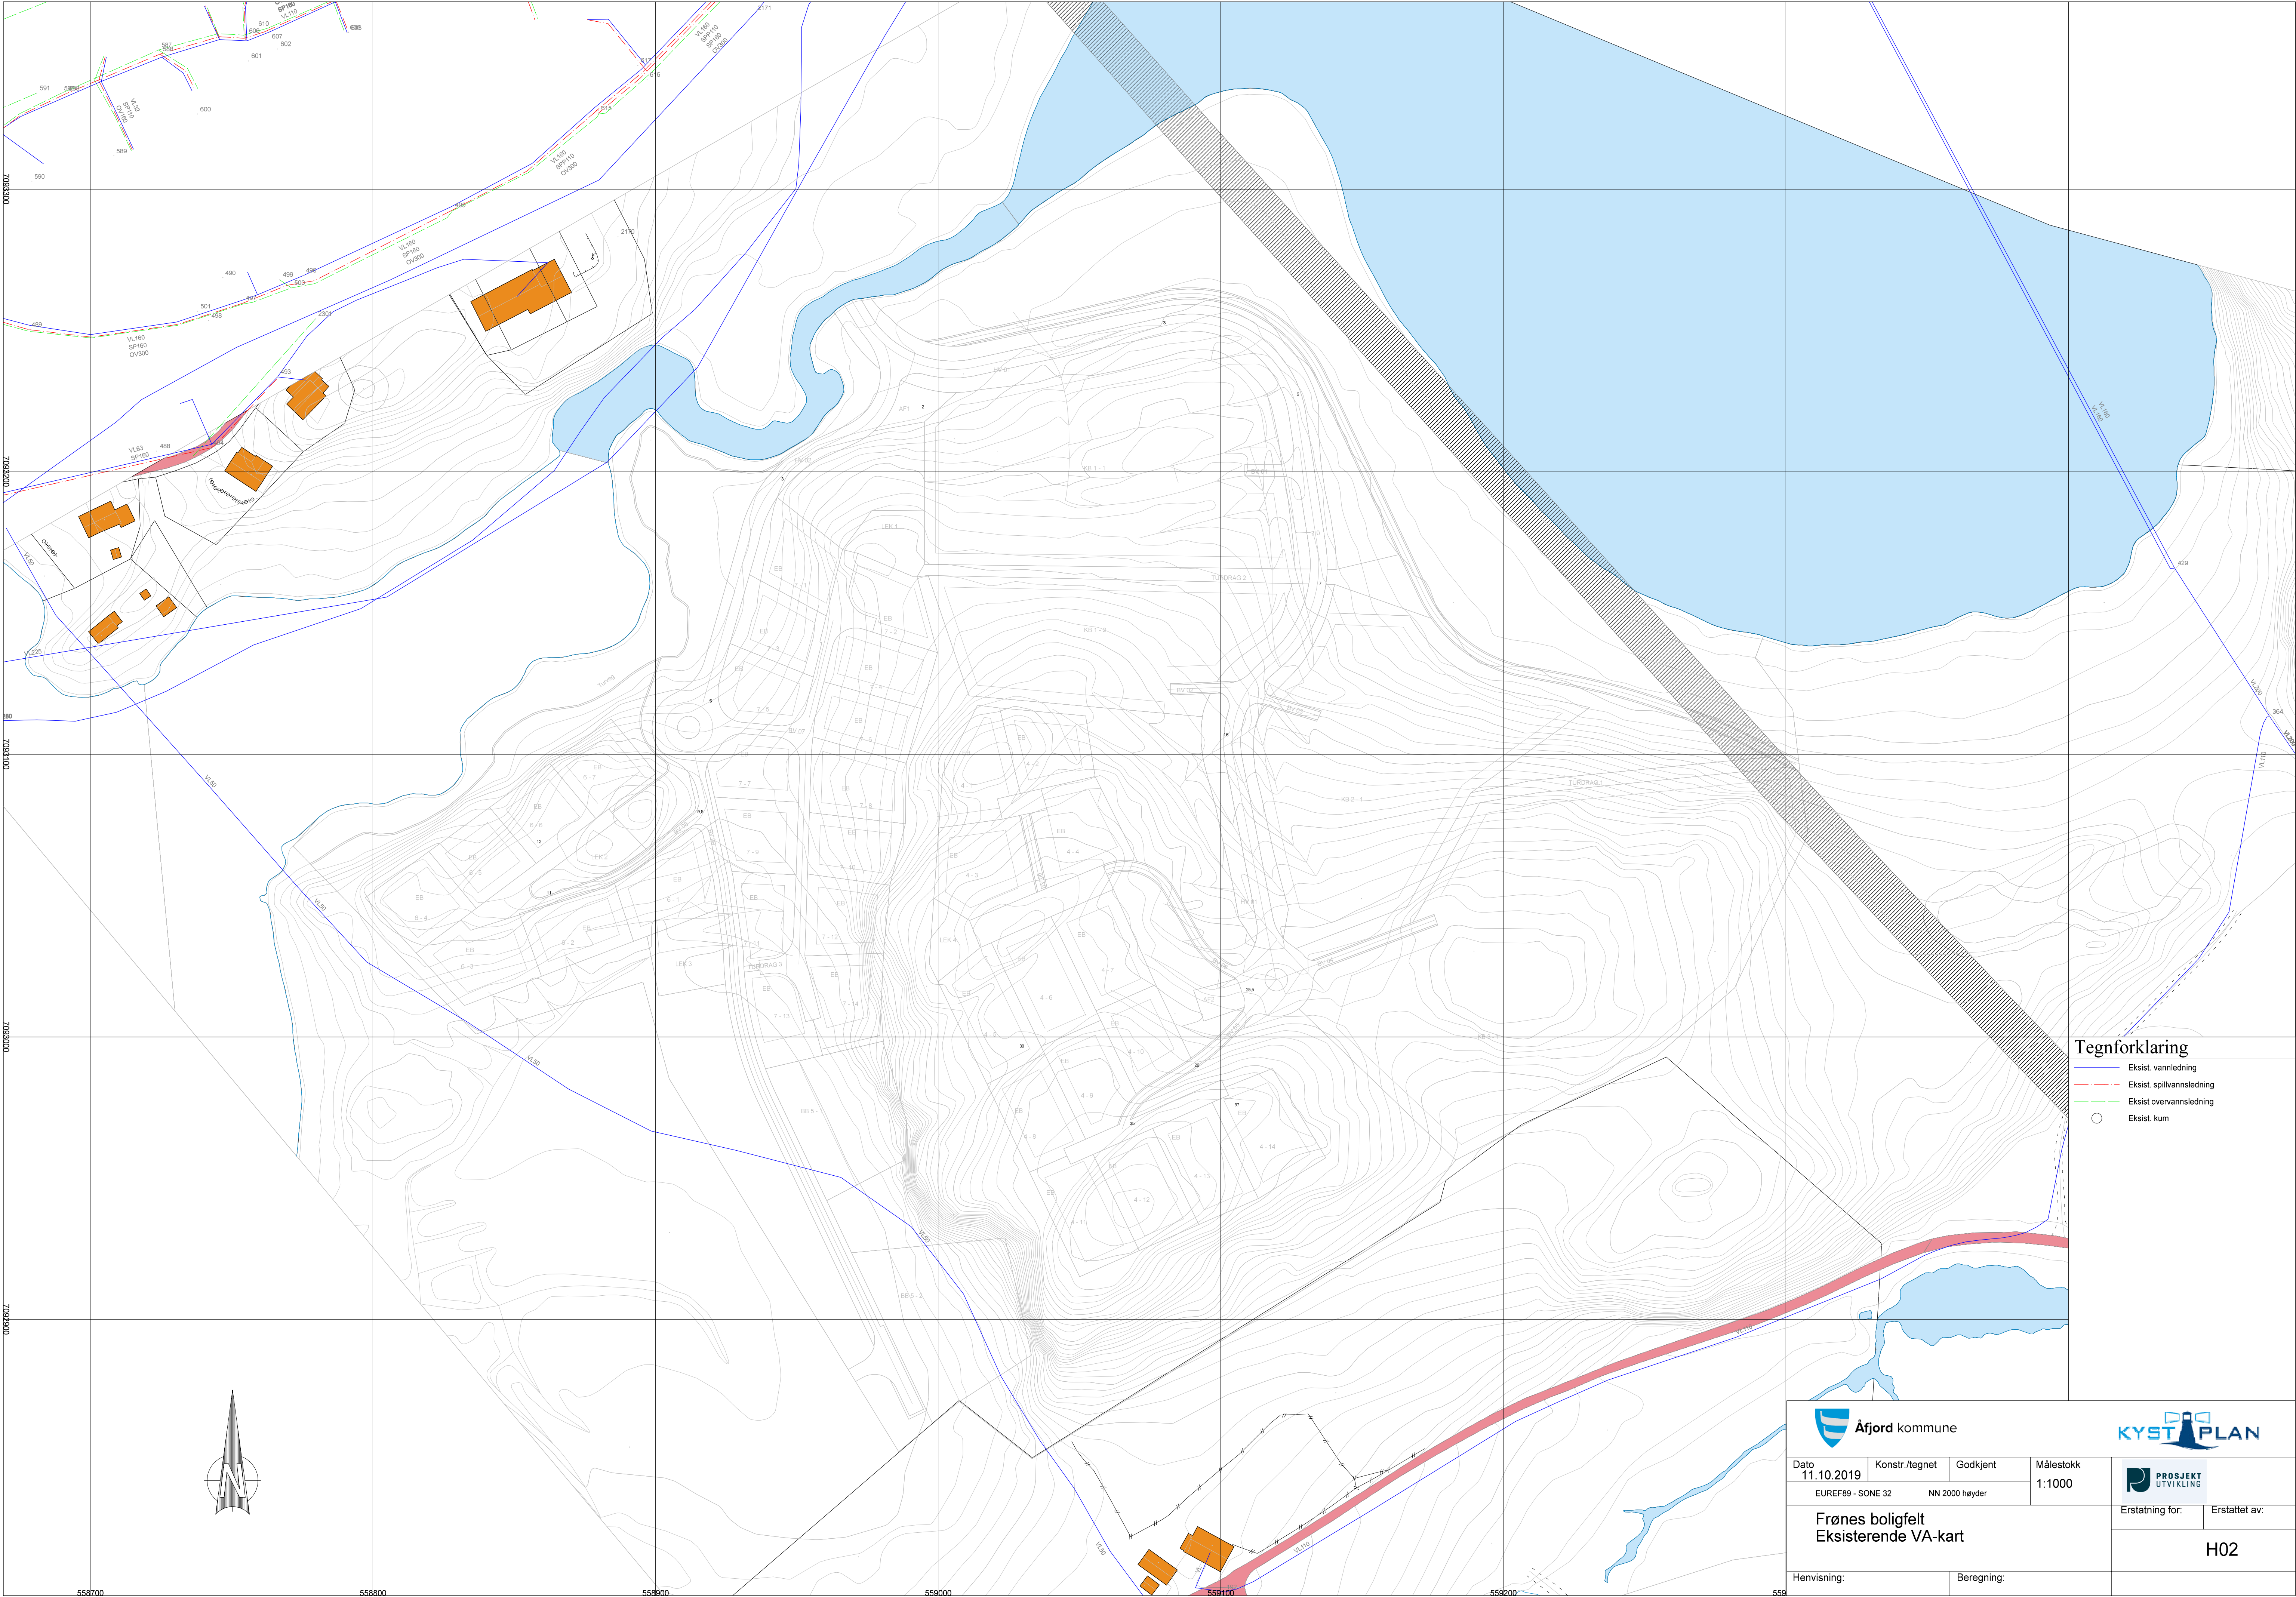

Tegnforklaring

- Eksist. vannledning
- Eksist. spillvannsledning
- Eksist. overvannsledning
- Eksist. kum



Dato 11.10.2019	Konstr./tegnet	Godkjent	Målestokk 1:1000	 PROSJEKT UTYVIKLING		
EUREF89 - SONE 32		NN 2000 høyder				
Frønes boligfelt Eksisterende VA-kart				Erstatning for:		Erstattet av:
				H02		
Henvisning:			Beregning:			