


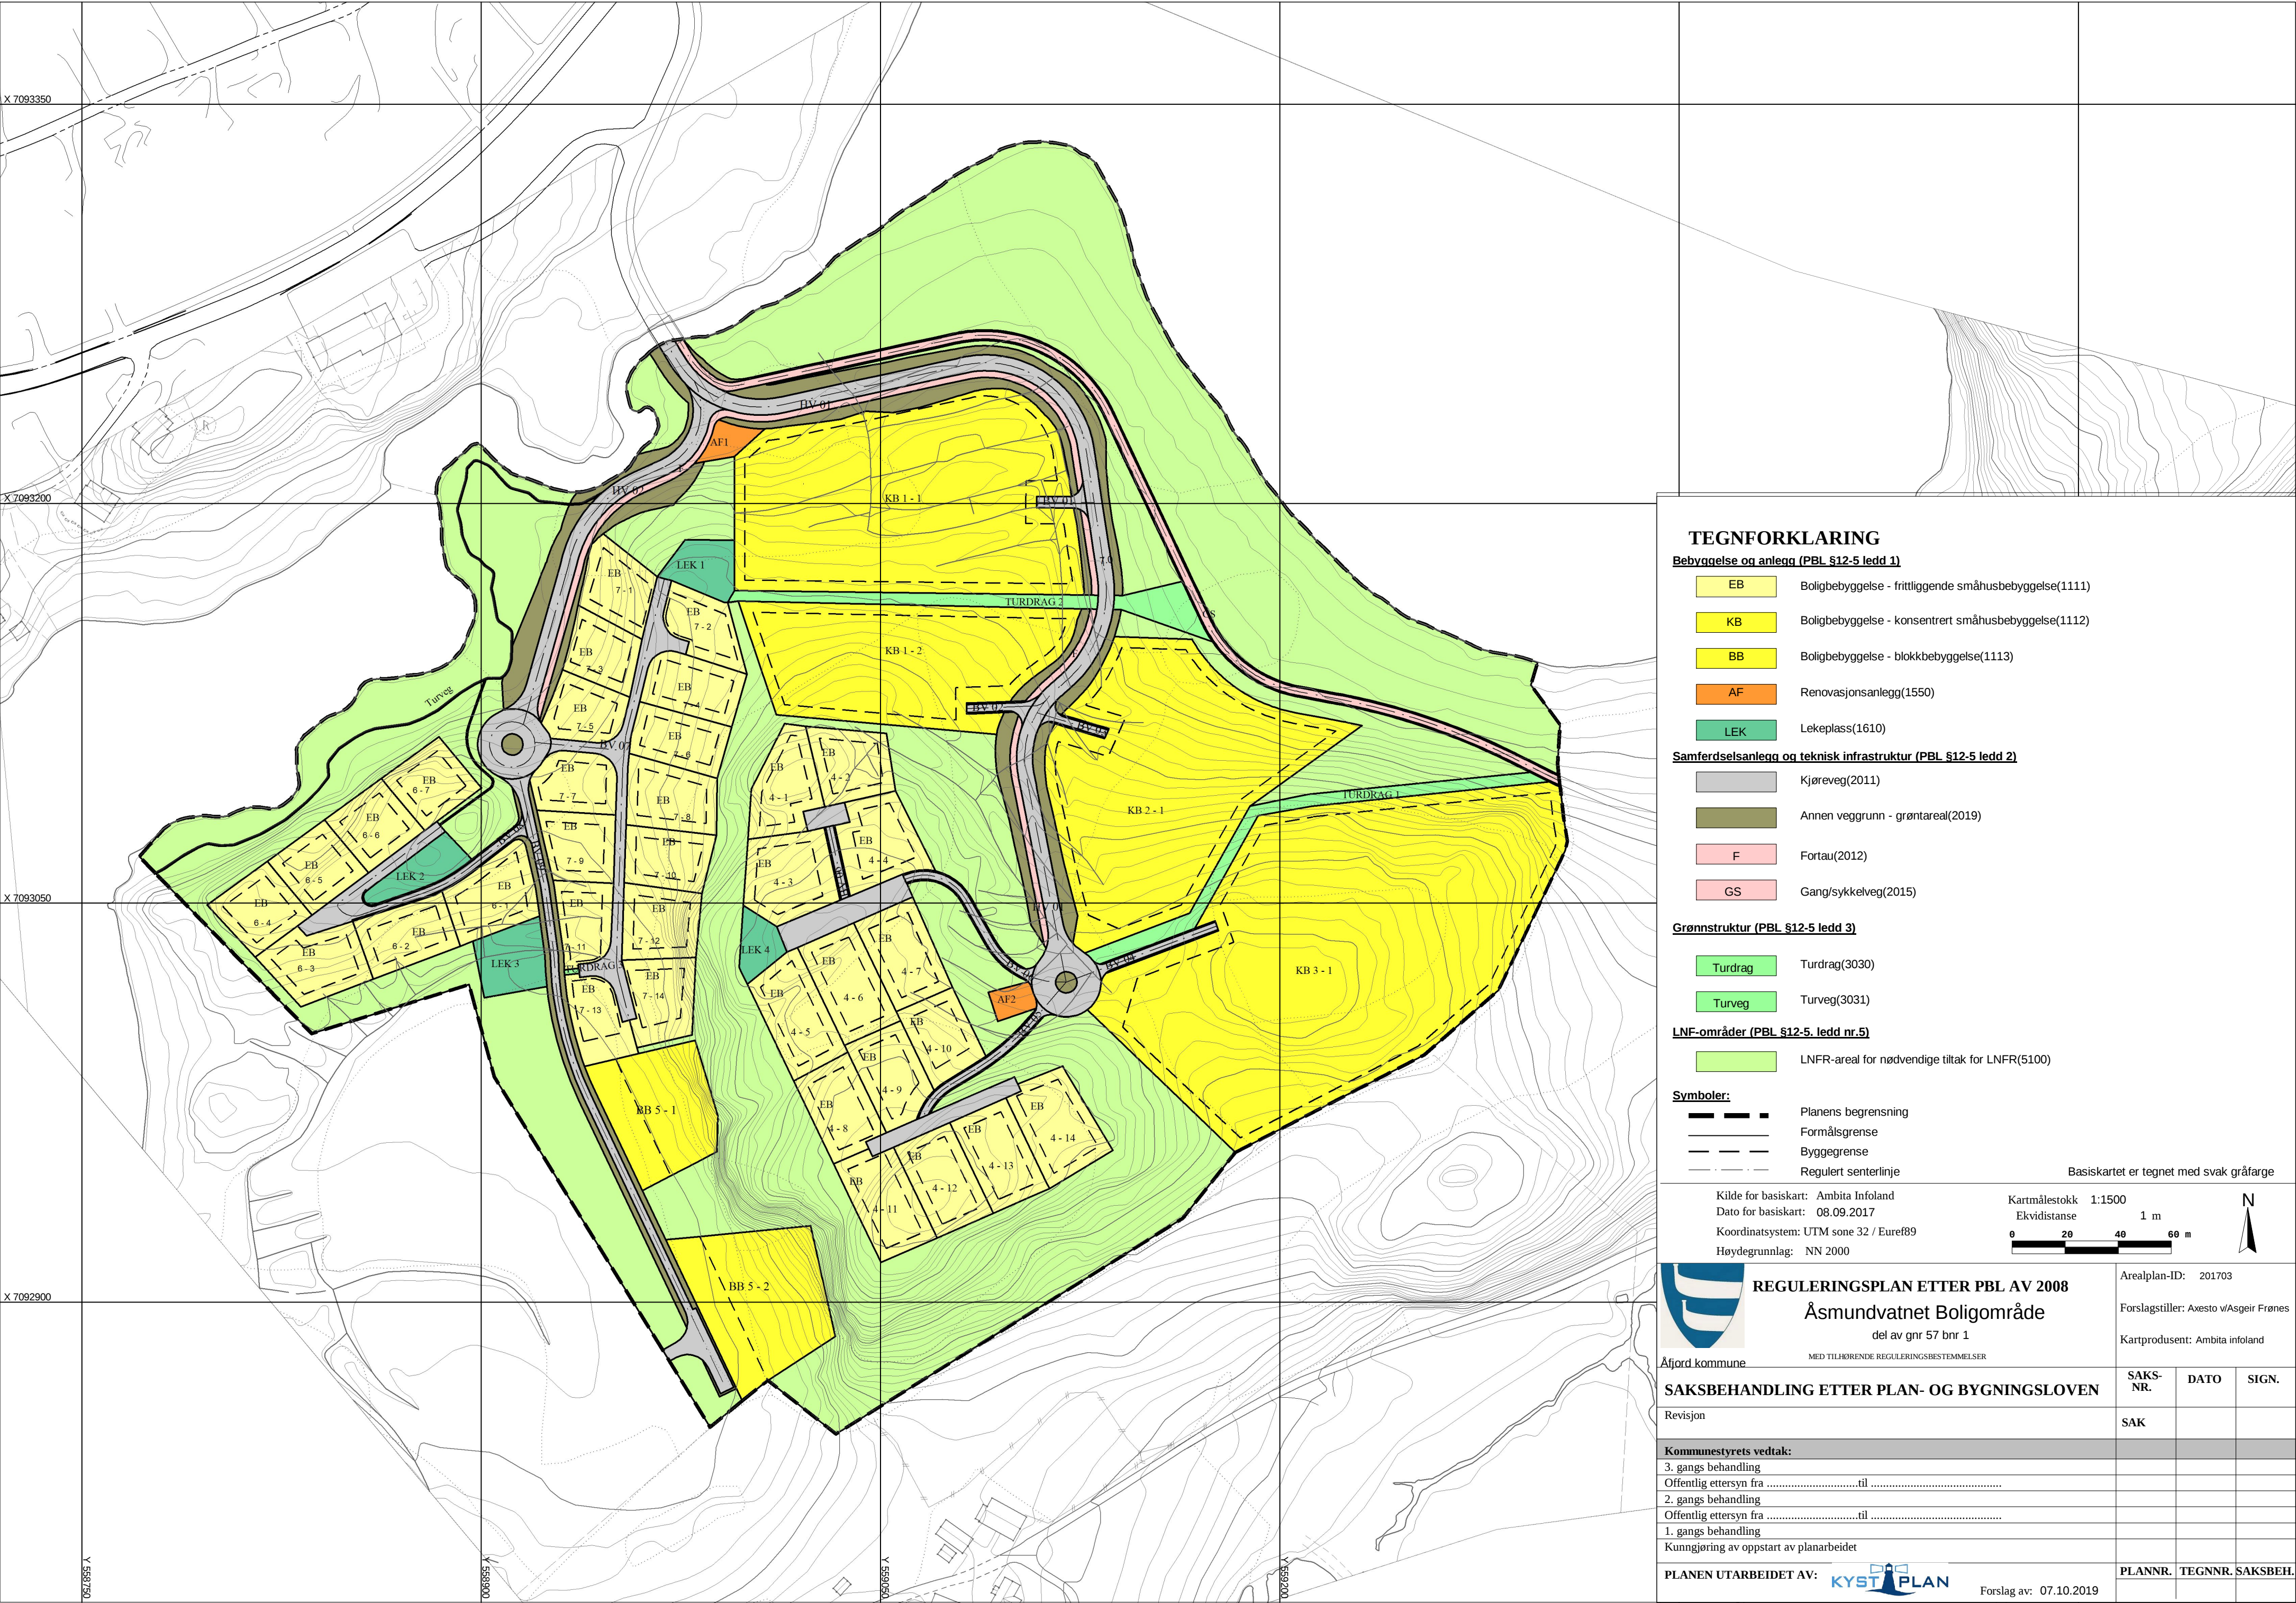

TEGNFORKLARING

Bebyggelse og anlegg (PBL §12-5 ledd 1)

- EB Boligbebyggelse - frittliggende småhusbebyggelse(1111)
- KB Boligbebyggelse - konsentrert småhusbebyggelse(1112)
- BB Boligbebyggelse - blokkbebyggelse(1113)
- AF Renovasjonsanlegg(1550)
- LEK Lekeplass(1610)

Samferdselsanlegg og teknisk infrastruktur (PBL §12-5 ledd 2)

- Kjøreveg(2011)
- Annen veggrunn - grøntareal(2019)
- F Fortau(2012)
- GS Gang/sykkelveg(2015)

Grønnstruktur (PBL §12-5 ledd 3)

- Turdrag Turdrag(3030)
- Turveg Turveg(3031)

LNf-områder (PBL §12-5. ledd nr.5)

- LNfR-areal for nødvendige tiltak for LNfR(5100)

Symboler:

- Planens begrensning
- Formålsgrense
- Byggegrense
- Regulert senterlinje

Basiskartet er tegnet med svak gråfarge

Kilde for basiskart: Ambita Infoland
Dato for basiskart: 08.09.2017
Koordinatsystem: UTM sone 32 / Euref89
Høydegrunnlag: NN 2000

Kartmålestokk 1:1500
Ekvidistanse 1 m
0 20 40 60 m



REGULERINGSPLAN ETTER PBL AV 2008
Åsmundvatnet Boligområde
del av gnr 57 bnr 1
MED TILHØRENDE REGULERINGSBESTEMMELSER

Ålfjord kommune

SAKSBEHANDLING ETTER PLAN- OG BYGNINGSLOVEN

Revisjon

Kommunestyrets vedtak:

3. gangs behandling
Offentlig ettersyn fratil
2. gangs behandling
Offentlig ettersyn fratil
1. gangs behandling
Kunngjøring av oppstart av planarbeidet

PLANEN UTARBEIDET AV: KYST PLAN

Forslag av: 07.10.2019

Arealplan-ID: 201703

Forslagstillere: Axesto v/Asgeir Frønes

Kartprodusent: Ambita infoland

SAKS-NR.	DATO	SIGN.
SAK		

PLANNR.	TEGNNR.	SAKSBEH.