

**For matrikkelenhet:**

Kommune: 5017 - BJUGN
Gårdsnummer: 31
Bruksnummer: 8

Utskriftsdato/klokkeslett: 16.10.2018 kl. 09:51
Produsert av: Geir Øyvind Hassel
Attestert av: Bjugn kommune

Orientering om matrikkelbrev

Matrikkelbrevet er hjemlet i «Lov om eigedsregistrering» (matrikkelova) av 17. juni 2005. Etter definisjonen i matrikkelovens § 3 d) er matrikkelbrevet en attestert utskrift av matrikkelen som viser alle registrerte opplysninger om en matrikkelenhet ved oppgitt dato.

Om fullstendighet og nøyaktighet i matrikkelbrevet

Matrikkelen ble etablert ved konvertering av data fra tidligere registre. Det kan variere hvor gode disse dataene er med hensyn på fullstendighet og nøyaktighet. I enkelte tilfeller kan grensepunkt og grenselinjer mangle helt eller delvis eller være feil registrert. Det kan også være feil og mangler ved registrert bygnings- og adresseinformasjon. Fullstendighet og stedfestingsnøyaktighet er generelt bedre innenfor enn utenfor tettbygd strøk. Vær oppmerksom på at for mange matrikkelenheter og bygg hefter usikkerhet ved arealet som oppgis.

For utfyllende informasjon: www.kartverket.no/matrikkelbrev

Matrikkelenhet

Matrikkelenhetstype: Grunneiendom
Bruksnavn:
Etableringsdato: 16.10.2018
Skyld: 0
Er tinglyst: Ja
Har festegrunner: Nei
Er seksjonert: Nei

Arealrapport

Tekst	Areal (m2)	Kommentar
Beregna areal for 31 / 8	5 008,1	

Eierforhold

Tinglyste eierforhold


Rolle	Status	Føds.d./org.nr	Navn	Bruksenhet	Adresse	Andel
Hjemmelshaver		993868078	REITAN NÆRINGSPARK AS		Karlestrand Gård 7160 BJUGN	1 / 1

Forretninger

Forretningstype	Årsak til feilretting	Tinglysingsstatus	Tinglysingsstatusdato	Forretningsdato	Matrikkelføringsdato	Signatur
Oppmålingsforretning		Tinglyst	16.10.2018	01.10.2018	16.10.2018	1627hag
			Rolle		Matrikkelenhet	Arealendring
			Avgiver		5017 - 31/6	-3 196,2
			Mottaker		5017 - 31/9	3 196,3
Oppmålingsforretning		Tinglyst	16.10.2018	01.10.2018	16.10.2018	1627hag
			Rolle		Matrikkelenhet	Arealendring
			Avgiver		5017 - 31/6	-5 007,9
			Mottaker		5017 - 31/8	5 008,1


Oversiktskart for 31 / 8

Målestokk 1:1 000
EUREF89 UTM Sone 32

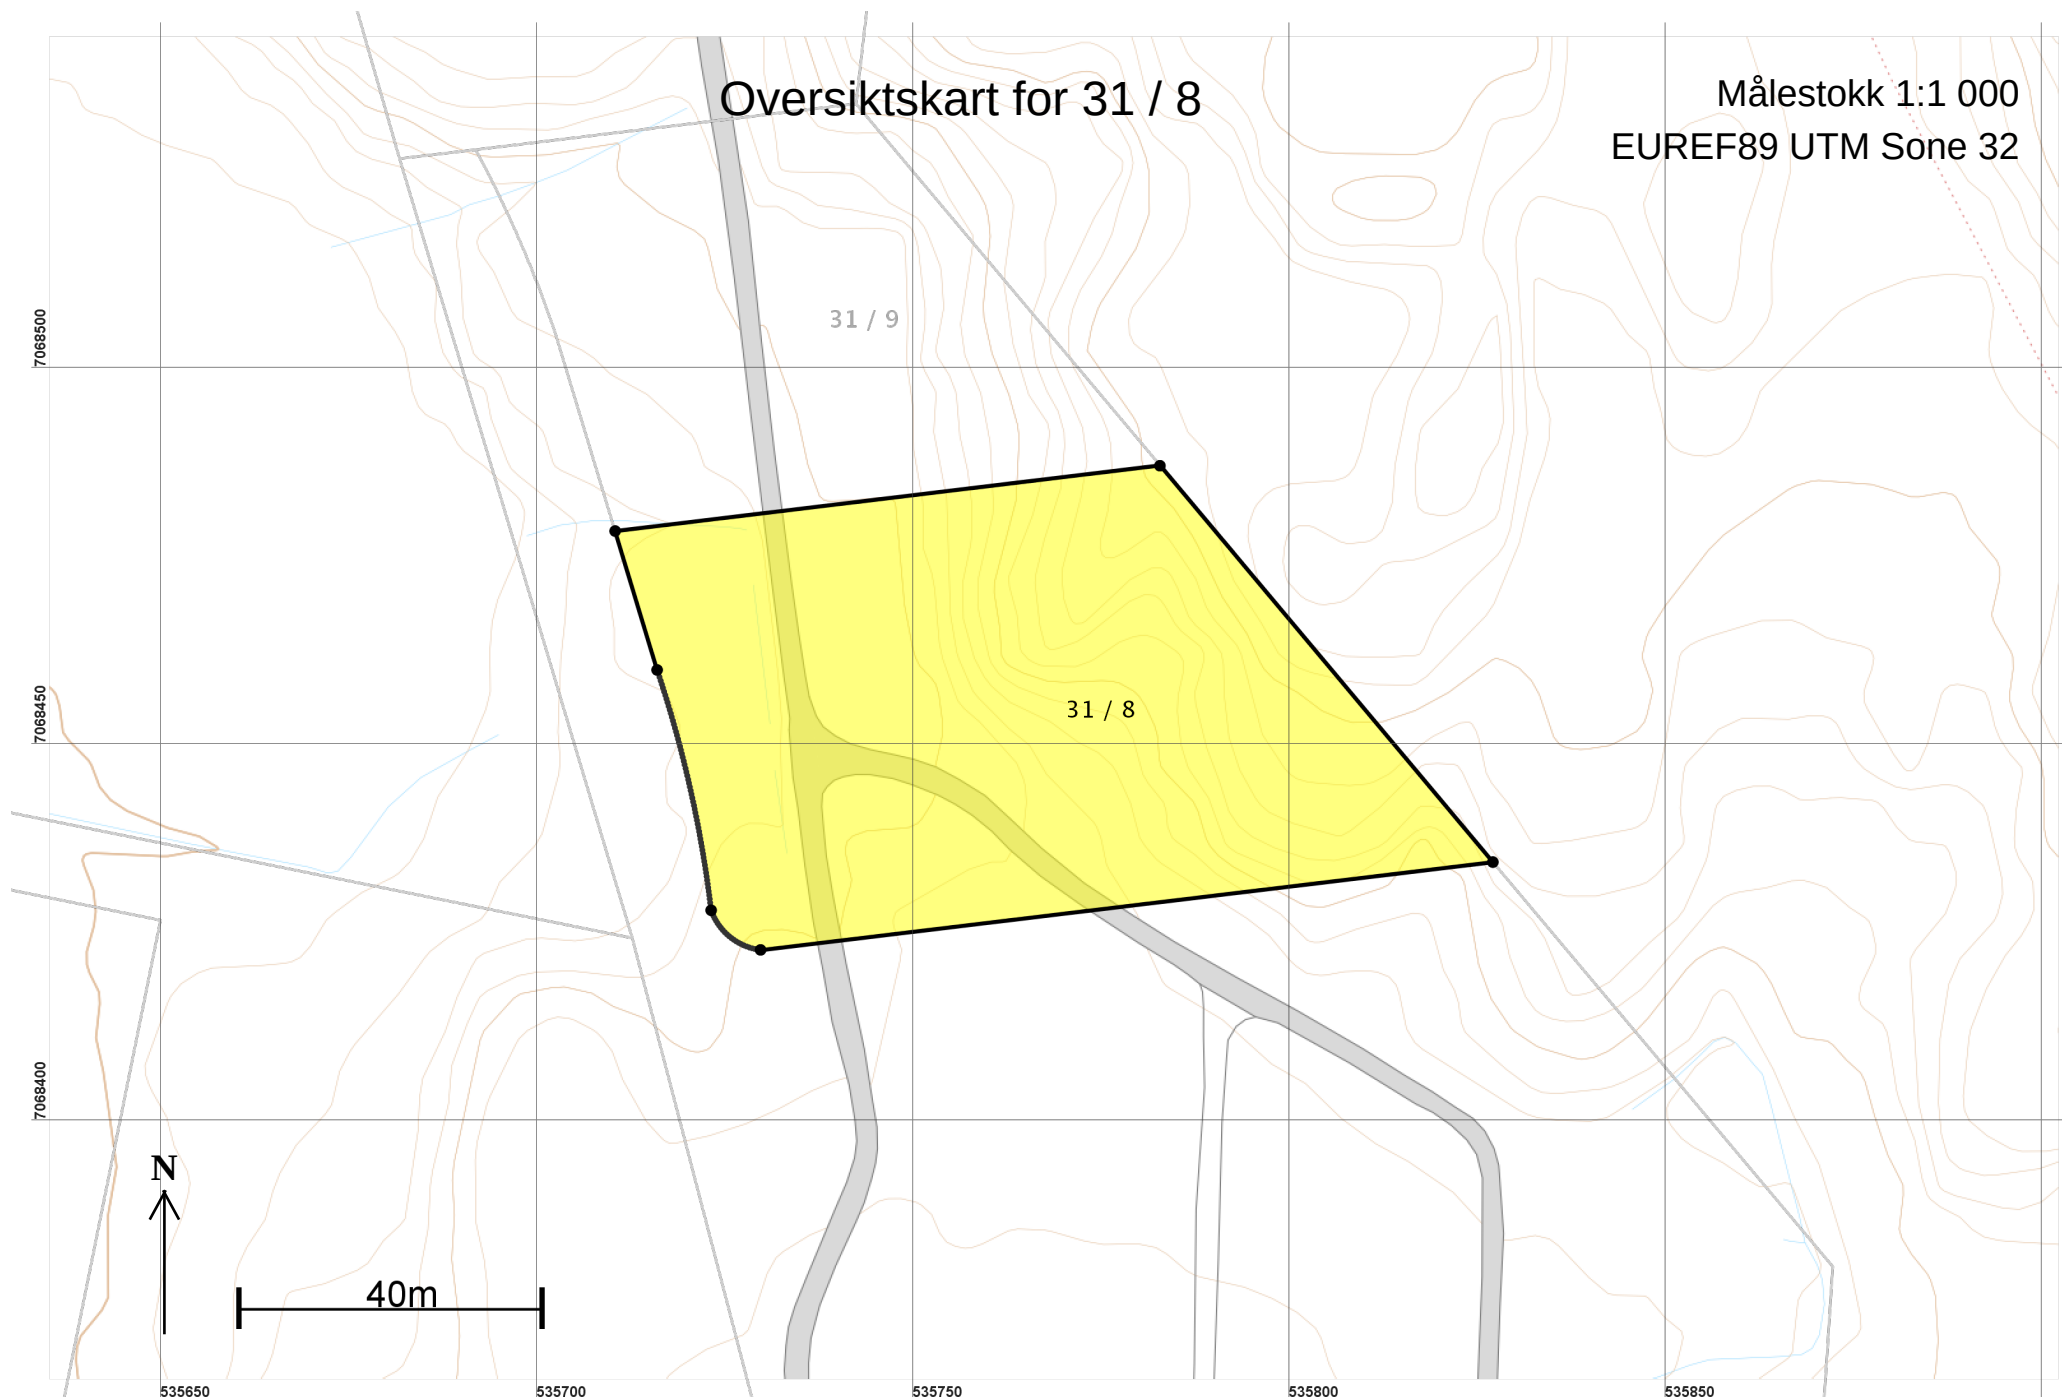

Teig 1 (Hovedteig)
31 / 8

Målestokk 1:500
EUREF89 UTM Sone 32

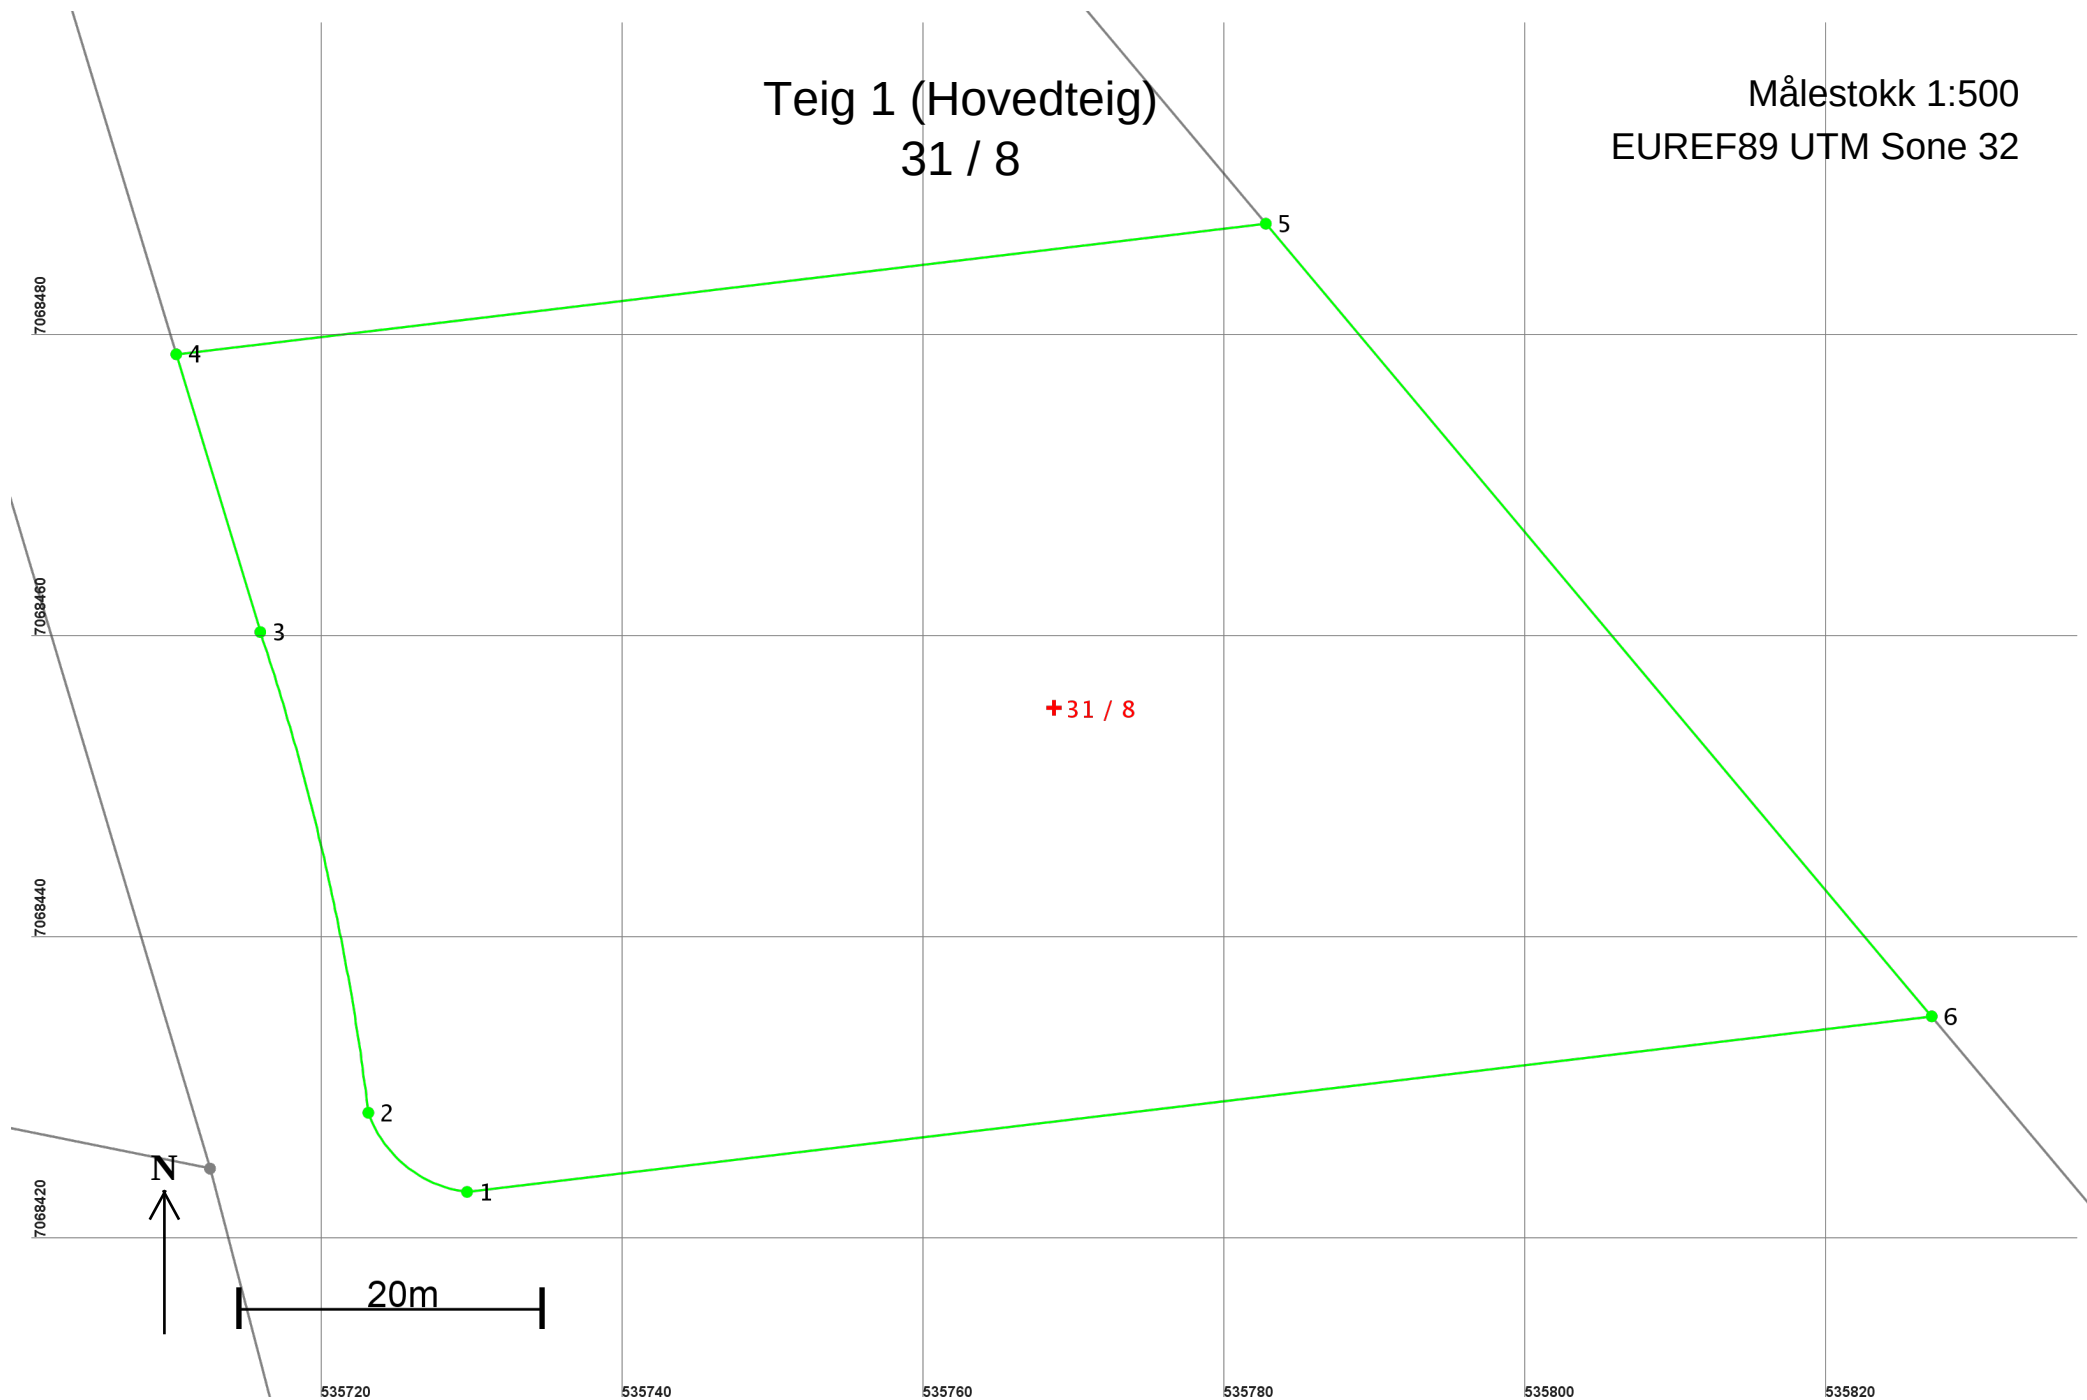

Areal og koordinater

Areal: 5 008,1

Arealmerknad:

Representasjonspunkt: Koordinatsystem: EUREF89 UTM Sone 32

Nord: 7068456

Øst: 535769

Grensepunkt / Grenselinje

Ytre avgrensing

Løpenr	Nord	Øst	Grensemerke nedsatt i / Lengde	Grensepunkttype / Hjelpelinjetype	Målemetode	Nøyaktighet	Radius
1	7068423,51	535729,70	Jord 8,85	Offentlig godkjent grensemerke Ikke hjelpelinje	96 GPS kinematisk (Real time kinematic)	10	8,00
2	7068428,76	535723,14	Jord 32,76	Offentlig godkjent grensemerke Ikke hjelpelinje	96 GPS kinematisk (Real time kinematic)	10	-160,00
3	7068460,67	535715,97	Jord 19,26	Offentlig godkjent grensemerke Ikke hjelpelinje	96 GPS kinematisk (Real time kinematic)	10	
4	7068479,10	535710,39	Jord 72,87	Offentlig godkjent grensemerke Ikke hjelpelinje	96 GPS kinematisk (Real time kinematic)	10	
5	7068487,77	535782,74	Fjell 68,72	Offentlig godkjent grensemerke Ikke hjelpelinje	96 GPS kinematisk (Real time kinematic)	10	
6	7068435,16	535826,96	Jord 97,95	Offentlig godkjent grensemerke Ikke hjelpelinje	96 GPS kinematisk (Real time kinematic)	10	