

**For matrikkelenhet:**

Kommune: 5017 - BJUGN
Gårdsnummer: 20
Bruksnummer: 316

Utskriftsdato/klokkeslett: 17.06.2019 kl. 13:05
Produsert av: Geir Øyvind Hassel
Attestert av: Bjugn kommune

Orientering om matrikelbrev

Matrikelbrevet er hjemlet i «Lov om eigedsregistrering» (matrikellova) av 17. juni 2005. Etter definisjonen i matrikellovens § 3 d) er matrikelbrevet en attestert utskrift av matrikkelen som viser alle registrerte opplysninger om en matrikkelenhet ved oppgitt dato.

Om fullstendighet og nøyaktighet i matrikelbrevet

Matrikkelen ble etablert ved konvertering av data fra tidligere registre. Det kan variere hvor gode disse dataene er med hensyn på fullstendighet og nøyaktighet. I enkelte tilfeller kan grensepunkt og grenselinjer mangle helt eller delvis eller være feil registrert. Det kan også være feil og mangler ved registrert bygnings- og adresseinformasjon. Fullstendighet og stedfestingsnøyaktighet er generelt bedre innenfor enn utenfor tettbygd strøk. Vær oppmerksom på at for mange matrikkelenheter og bygg hefter usikkerhet ved arealet som oppgis.

For utfyllende informasjon: www.kartverket.no/matrikelbrev

Matrikkelenhet

Matrikkelenhetstype: Grunneiendom
Bruksnavn: MYRBO
Etableringsdato: 29.09.1978
Skyld: 0,01
Er tinglyst: Ja
Har festegrunner: Nei
Er seksjonert: Nei

Arealrapport

Tekst	Areal (m2)	Kommentar
Beregna areal for 20 / 316	1 167,9	

Eierforhold

Tinglyste eierforhold

Rolle	Status	Føds.d./org.nr	Navn	Bruksenhet	Adresse	Andel
Hjemmelshaver		140874	NYGÅRD JANNE		TYRS VEI 24 B 7130 BREKSTAD	1 / 1

Forretninger

Forretningstype	Årsak til feilretting	Tinglysingsstatus	Tinglysingsstatusdato	Forretningsdato	Matrikkelføringsdato	Signatur
Oppmålingsforretning/arealoverføring		Tinglyst	13.06.2019	03.05.2019	05.06.2019	1627hag
Omnummerering		Tinglyst	02.01.2018	01.01.2018	01.01.2018	smatmynd_nn riap645_1
Kart- og delingsforretning				29.09.1978		

Adresser

Adresstype	Adressenavn Adressetilleggsnavn	Adressekode	Adressenr	Kretser	
Vegadresse	Mårveien	1270	2	Grunnkrets	0104 BOTNGÅRD VEST
				Valgkrets:	4 Botngård
				Kirkesogn:	09050304 BJUGN
				Postnr.område:	7160 BJUGN
				Tettsted:	6571 Botngård

Bygning og bygningsendring

Bygningsnr: 183 583 972	Bebygd areal:	0	Ant. boliger:	1	Datoer:
Løpenr:	Bruksareal bolig:	0	Ant. etasjer:	1	Rammetillatelse:
Bygningsendringskode:	BRA annet:	0	Vannforsyning:		Igangsettingstillatelse:
Bygningstype: Enebolig	Bruksareal totalt:	0	Avløp:		Tatt i bruk:
Næringsgruppe:	Alternativt areal:	0	Har heis:	Nei	Midl. brukstillatelse:
Bygningsstatus: Tatt i bruk	Alternativt areal 2:	0			Ferdigattest:
Energikilder:	Oppvarming:				

Etasje

Etasje	Antall boenheter	BRA bolig	BRA annet	BRA totalt
H01	1	0.0	0.0	0.0

Bruksenheter

Adresse	Bruksenhetsnummer	Bruksenhetstype	Bruksareal	Ant. rom	Kjøkkentilgang	Bad	WC	Matrikkelenhet
1270 Mårveien 2	H0101	Bolig	0	0		0	0	20/316


Bygningsnr: 183 583 980	Bebygd areal:	0	Ant. boliger:	0	Datoer:
Løpenr:	Bruksareal bolig:	0	Ant. etasjer:	0	Rammetillatelse:
Bygningsendringskode:	BRA annet:	0	Vannforsyning:		Igangsettingstillatelse:
Bygningstype: Garasjeuthus anneks til bolig	Bruksareal totalt:	0	Avløp:		Tatt i bruk:
Næringsgruppe:	Alternativt areal:	0	Har heis:	Nei	Midl. brukstillatelse:
Bygningsstatus: Tatt i bruk	Alternativt areal 2:	0			Ferdigattest:
Energikilder:	Oppvarming:				

Bruksenheter

Adresse	Bruksenhetsnummer	Bruksenhetstype	Bruksareal	Ant. rom	Kjøkkentilgang	Bad	WC	Matrikkelenhet
		Unummerert bruksenhet	0	0		0	0	20/316


Oversiktskart for 20 / 316

Målestokk 1:1 000
EUREF89 UTM Sone 32

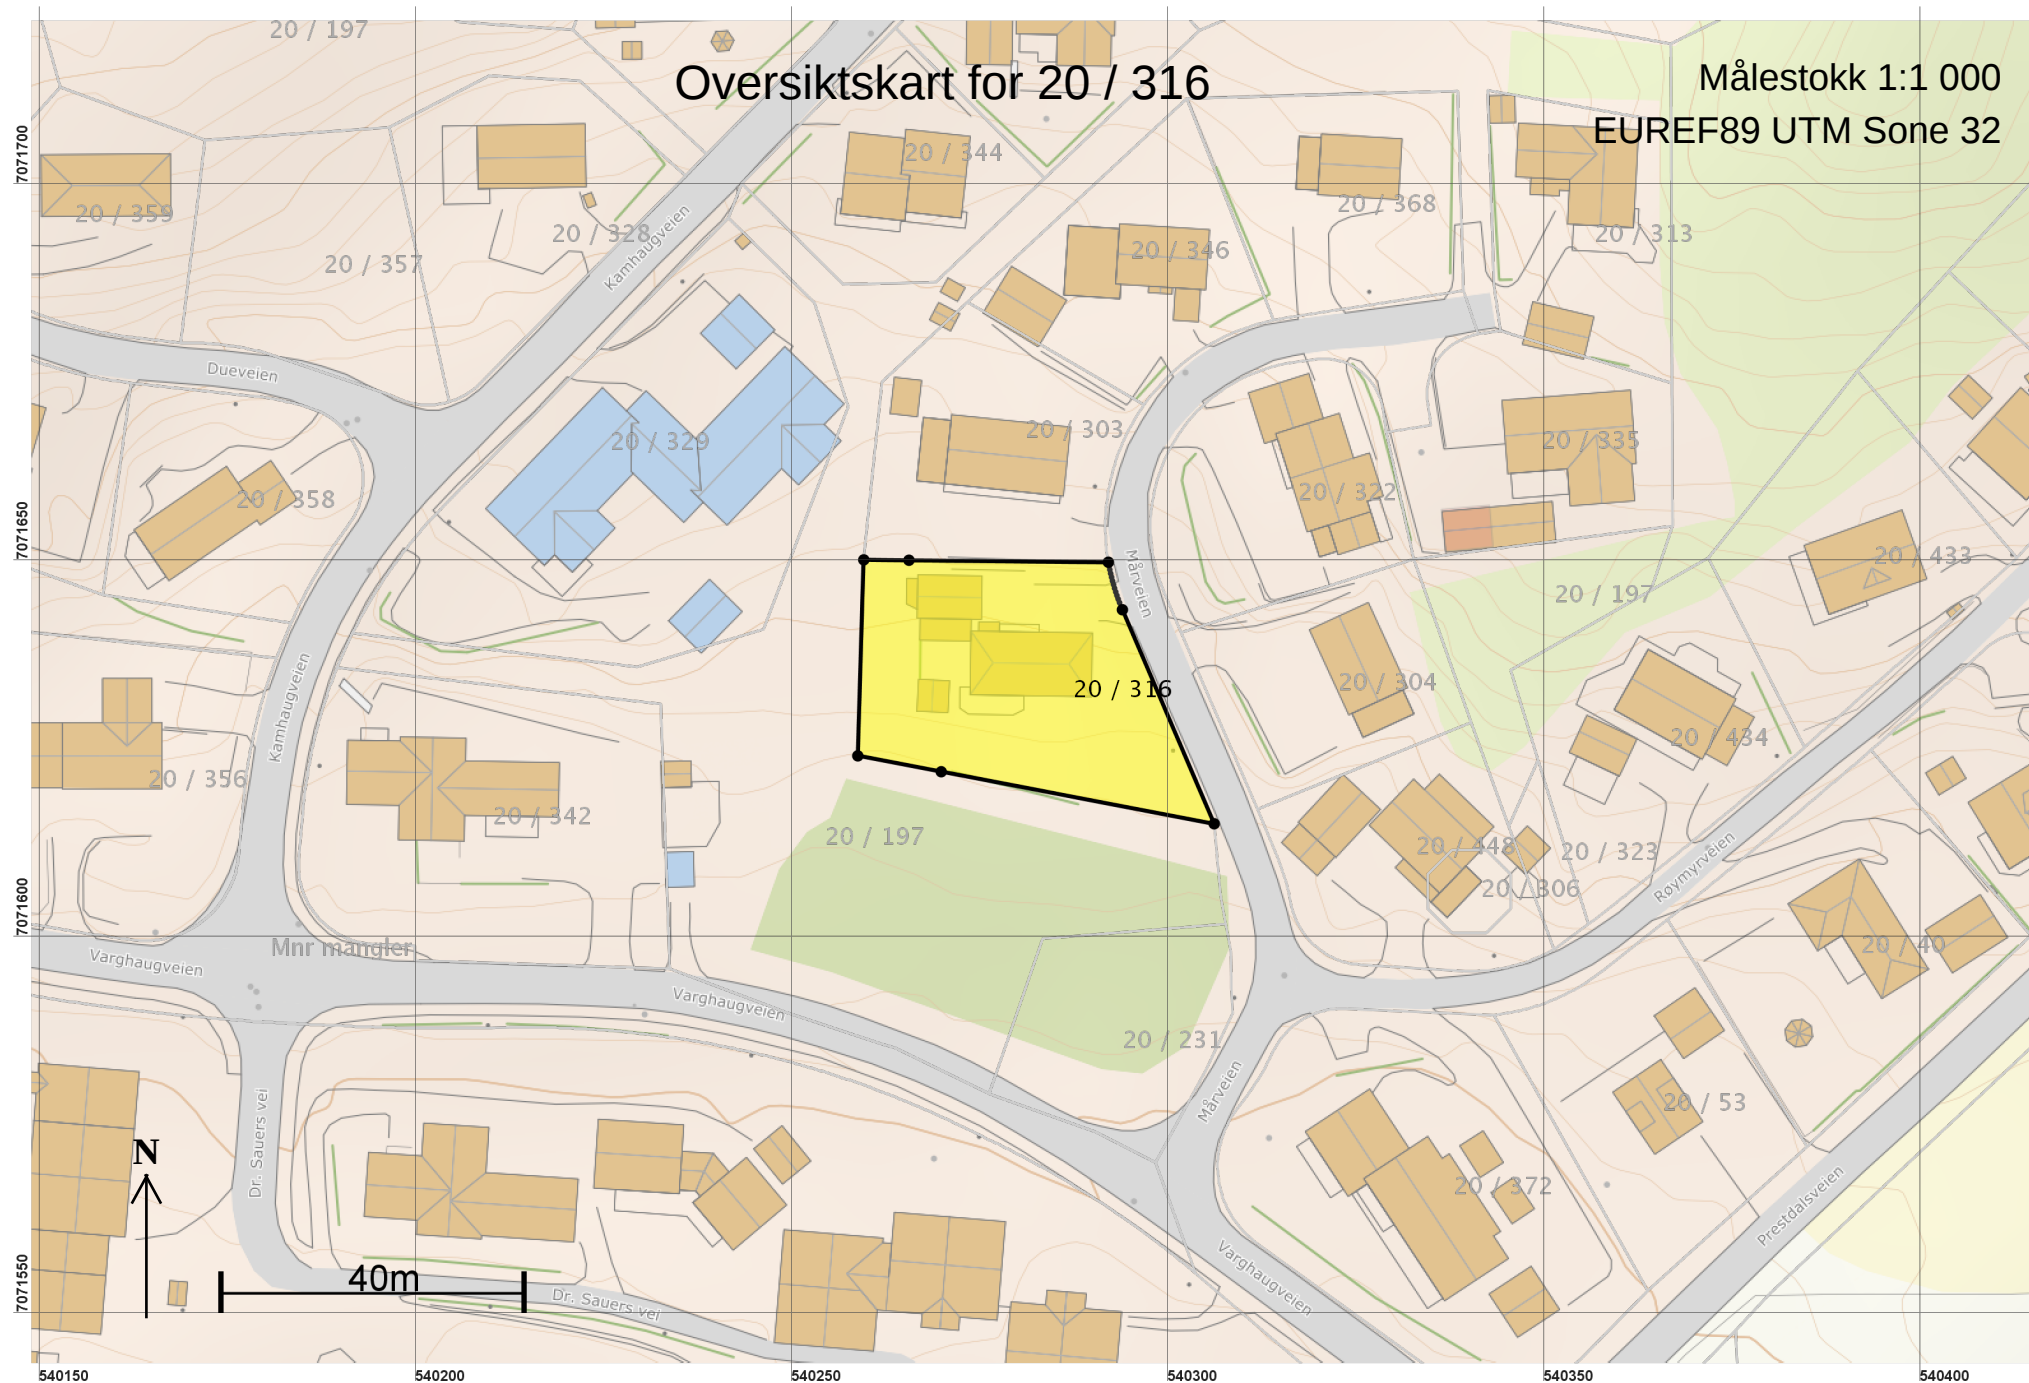

Teig 1 (Hovedteig) 20 / 316

Målestokk 1:250
EUREF89 UTM Sone 32

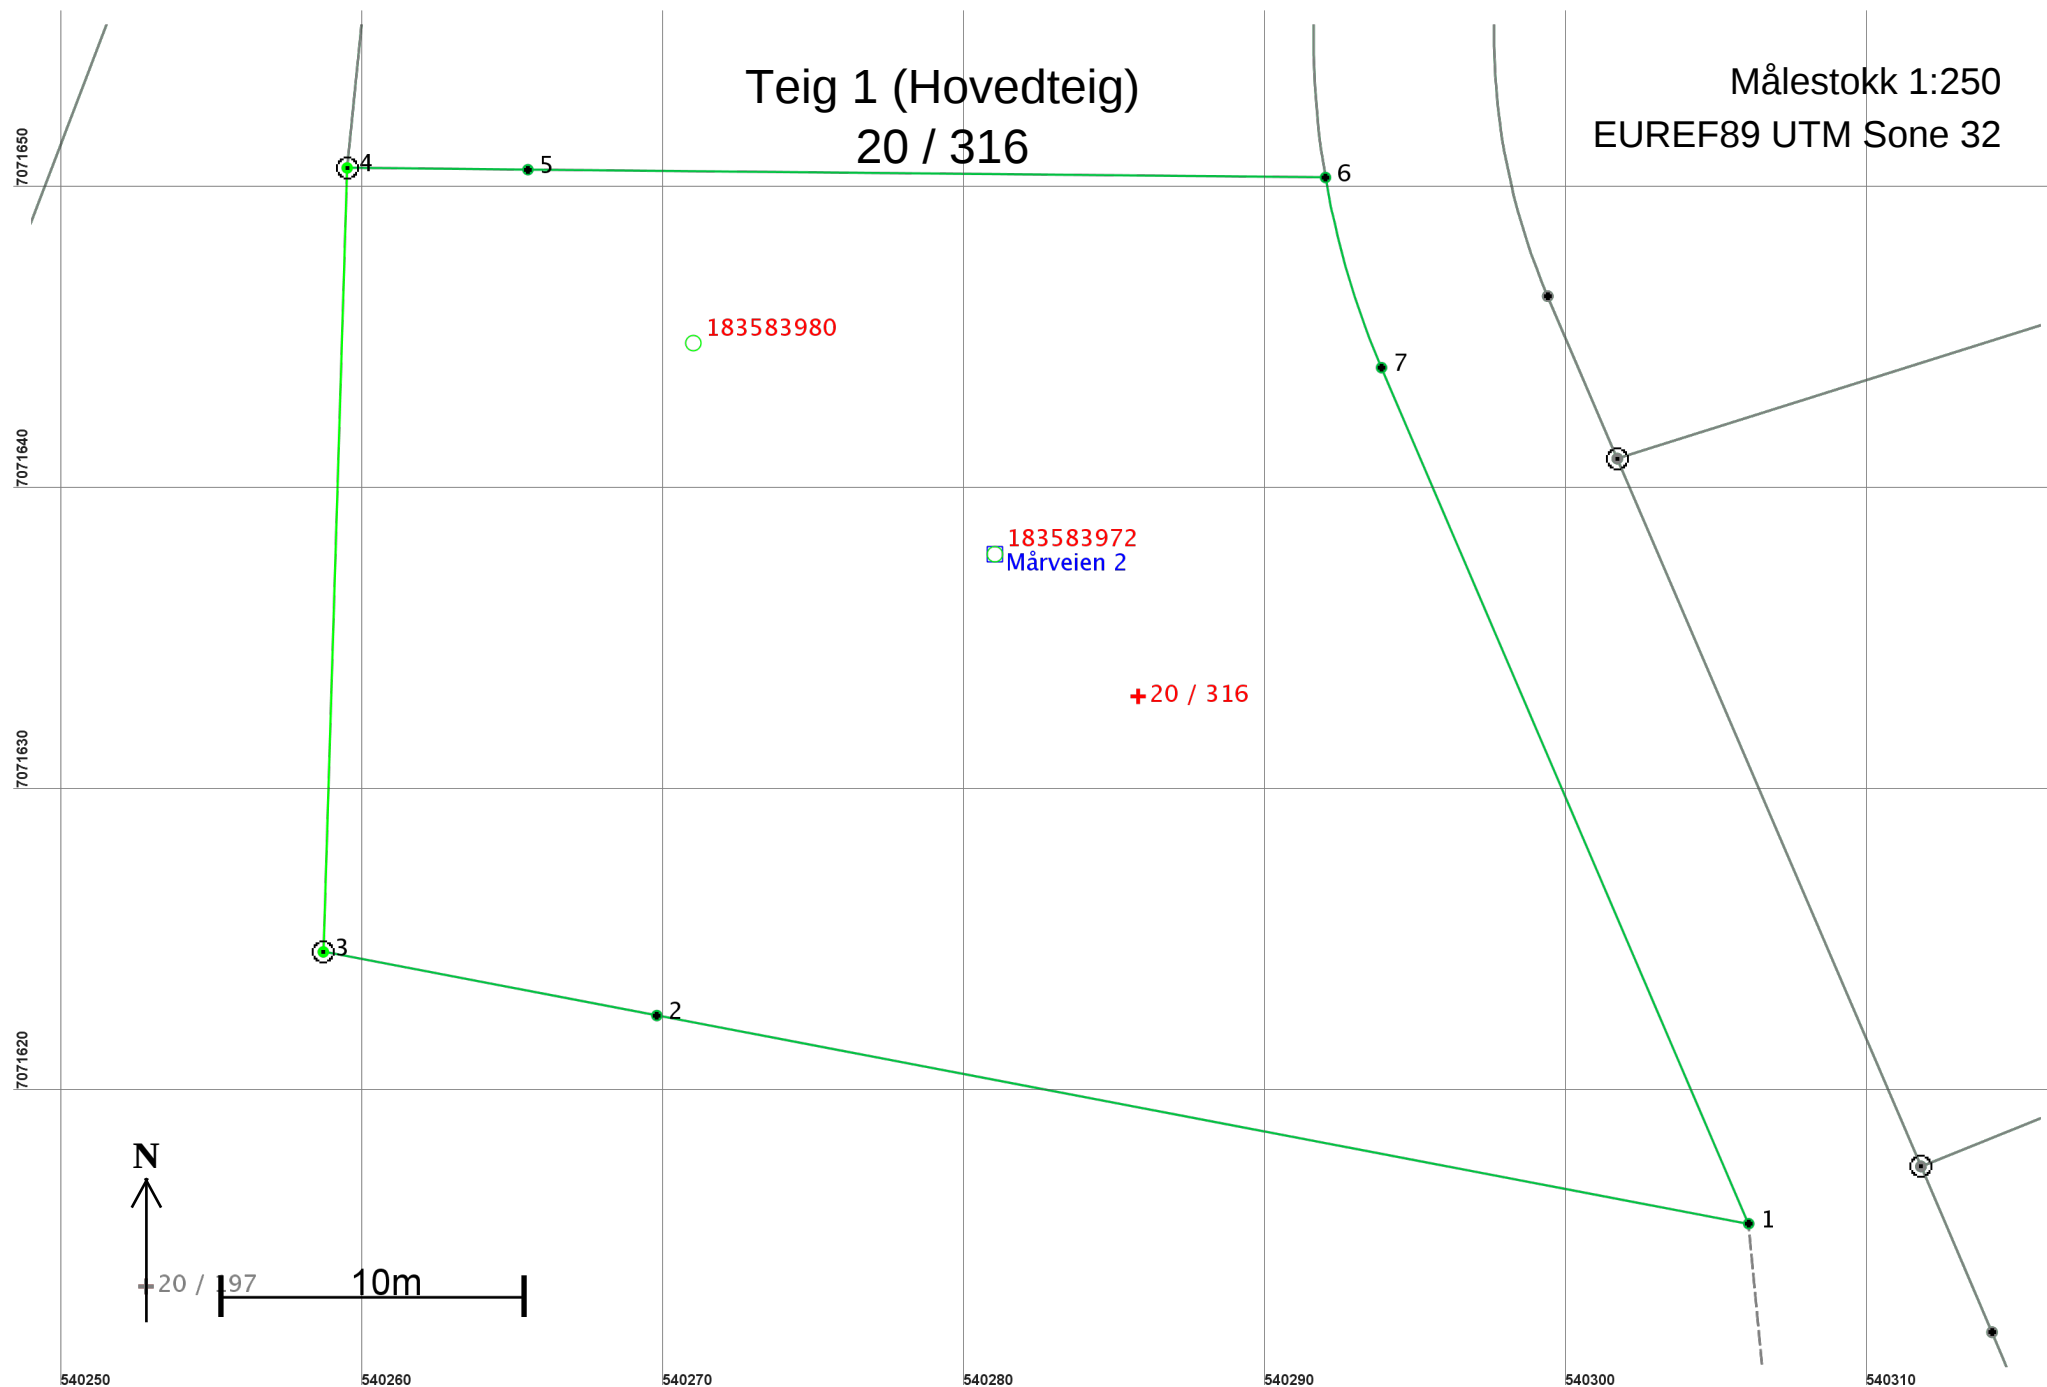

Areal og koordinater

Areal: 1 167,9

Arealmerknad:

Representasjonspunkt: Koordinatsystem: EUREF89 UTM Sone 32

Nord: 7071633

Øst: 540286

Grensepunkt / Grenselinje

Ytre avgrensing

Løpenr	Nord	Øst	Grensemerke nedsatt i / Grensepunkttype /		Målemetode	Nøyaktighet	Radius
			Lengde	Hjelpelinjetype			
1	7071615,78	540306,03	Ikke spesifisert	Umerket	11 Terrengmålt: Totalstasjon	14	
			36,90	Ikke hjelpelinje			
2	7071622,69	540269,78	Ikke spesifisert	Umerket	11 Terrengmålt: Totalstasjon	14	
			11,27	Ikke hjelpelinje			
3	7071624,80	540258,71	Jord	Offentlig godkjent grensemerke	96 GPS kinematisk (Real time kinematic)	10	
			26,03	Ikke hjelpelinje			
4	7071650,82	540259,50	Jord	Offentlig godkjent grensemerke	96 GPS kinematisk (Real time kinematic)	10	
			6,00	Ikke hjelpelinje			
5	7071650,76	540265,50	Ikke spesifisert	Umerket	11 Terrengmålt: Totalstasjon	14	
			26,48	Ikke hjelpelinje			
6	7071650,50	540291,98	Ikke spesifisert	Umerket	11 Terrengmålt: Totalstasjon	14	-27,99
			6,59	Ikke hjelpelinje		14	
7	7071644,19	540293,84	Ikke spesifisert	Umerket	11 Terrengmålt: Totalstasjon	14	
			30,91	Ikke hjelpelinje			