

**For matrikkelenhet:**

Kommune: 5017 - BJUGN
Gårdsnummer: 11
Bruksnummer: 65

Utskriftsdato/klokkeslett: 25.11.2019 kl. 14:42
Produsert av: Geir Øyvind Hassel
Attestert av: Bjugn kommune

Orientering om matrikelbrev

Matrikelbrevet er hjemlet i «Lov om eigedsregistrering» (matrikellova) av 17. juni 2005. Etter definisjonen i matrikellovens § 3 d) er matrikelbrevet en attestert utskrift av matrikkelen som viser alle registrerte opplysninger om en matrikkelenhet ved oppgitt dato.

Om fullstendighet og nøyaktighet i matrikelbrevet

Matrikkelen ble etablert ved konvertering av data fra tidligere registre. Det kan variere hvor gode disse dataene er med hensyn på fullstendighet og nøyaktighet. I enkelte tilfeller kan grensepunkt og grenselinjer mangle helt eller delvis eller være feil registrert. Det kan også være feil og mangler ved registrert bygnings- og adresseinformasjon. Fullstendighet og stedfestingsnøyaktighet er generelt bedre innenfor enn utenfor tettbygd strøk. Vær oppmerksom på at for mange matrikkelenheter og bygg hefter usikkerhet ved arealet som oppgis.

For utfyllende informasjon: www.kartverket.no/matrikelbrev

Matrikkelenhet

Matrikkelenhetstype:	Grunneiendom
Bruksnavn:	
Etableringsdato:	24.05.1982
Skyld:	0
Er tinglyst:	Ja
Har festegrunner:	Nei
Er seksjonert:	Nei

Arealrapport

Tekst	Areal (m2)	Kommentar
Beregna areal for 11 / 65	2 741,6	

Eierforhold

Tinglyste eierforhold

Rolle	Status	Føds.d./org.nr	Navn	Bruksenhet	Adresse	Andel
Hjemmelshaver		050254	AAKVIK GEIR		TROFETVEGEN 4 B 7081 SJETNEMARKA	1 / 2
Hjemmelshaver		091056	AAKVIK IRENE		TROFETVEGEN 4 B 7081 SJETNEMARKA	1 / 2

Forretninger

Forretningstype	Årsak til feilretting	Tinglysingsstatus	Tinglysingsstatusdato	Forretningsdato	Matrikkelføringsdato	Signatur
Oppmålingsforretning/arealoverføring		Tinglyst	21.11.2019	11.01.2019	14.11.2019	1627hag
			Rolle	Matrikkelenhet		Arealendring
			Avgiver	5017 - 11/5		-382,8
			Mottaker	5017 - 11/65		382,8
Omnummerering		Tinglyst	02.01.2018	01.01.2018	01.01.2018	smatmynd_nn riap645_3
			Omnummerert til:	5017 - 11/65		
			Omnummerert fra:	1627 - 11/65		
Annen forretningstype				12.12.1986	04.02.2019	1627hag
Annen forretningstype				12.12.1986	04.02.2019	1627hag
Kart- og delingsforretning				10.06.1982		

Forretningstype	Årsak til feilretting	Tinglysingsstatus	Tinglysingsstatusdato	Forretningsdato	Matrikkelføringsdato	Signatur
			Rolle	Matrikkelenhet	Arealendring	
			Avgiver	1627 - 11/40	-2 380,8	
			Mottaker	1627 - 11/65	2 380,8	

Adresser

Adresstype	Adressenavn Adressetilleggsnavn	Adressekode	Adressenr	Kretser
Vegadresse	Nesveien	1269	72	Grunnkrets: 0201 NES/TØNDEL Valgkrets: 3 Oksvoll Kirkesogn: 09050304 BJUGN Postnr.område: 7165 OKSVOLL Tettsted:

Bygning og bygningsendring

Bygningsnr: 183 568 841	Bebygd areal:	0	Ant. boliger:	0	Datoer:
Løpenr:	Bruksareal bolig:	0	Ant. etasjer:	1	Rammetillatelse:
Bygningsendringskode:	BRA annet:	72	Vannforsyning:		Igangsettingstillatelse:
Bygningstype: Fritidsbygg(hyttersommerh. ol	Bruksareal totalt:	72	Avløp:		Tatt i bruk:
Næringsgruppe: Annet som ikke er næring	Alternativt areal:	0	Har heis:	Nei	Midl. brukstillatelse:
Bygningsstatus: Tatt i bruk	Alternativt areal 2:	0			Ferdigattest:
Energikilder:	Oppvarming:				

Etasje

Etasje	Antall boenheter	BRA bolig	BRA annet	BRA totalt
H01	0	0.0	72.0	72.0

Bruksenheter

Adresse	Bruksenhetsnummer	Bruksenhetstype	Bruksareal	Ant. rom	Kjøkkentilgang	Bad	WC	Matrikkelenhet
1269 Nesveien 72	H0101	Fritidsbolig	72	0	Kjøkken	0	0	11/65

Bygningsnr: 183 605 623

Løpenr:

Bygningsendringskode:

Bygningstype: Garasjeuth.anneks til fritidb

Næringsgruppe: Annet som ikke er næring

Bygningsstatus: Tatt i bruk

Energikilder:

Etasje

Etasje	Antall boenheter	BRA bolig	BRA annet	BRA totalt
H01	0	0.0	26.0	26.0

Bruksenheter

Adresse	Bruksenhetsnummer	Bruksenhetstype	Bruksareal	Ant. rom	Kjøkkentilgang	Bad	WC	Matrikkelenhet
		Unummerert bruksenhet	0	0		0	0	11/65

Bebygd areal: 0 Ant. boliger: 0

Bruksareal bolig: 0 Ant. etasjer: 1

BRA annet: 26 Vannforsyning:

Bruksareal totalt: 26 Avløp:

Alternativt areal: 0 Har heis: Nei

Alternativt areal 2: 0

Oppvarming:

Datoer:

Rammetillatelse:

Igangsettingstillatelse:


Tatt i bruk:

Midl. brukstillatelse:

Ferdigattest:


Oversiktskart for 11 / 65

Målestokk 1:1 000
EUREF89 UTM Sone 32

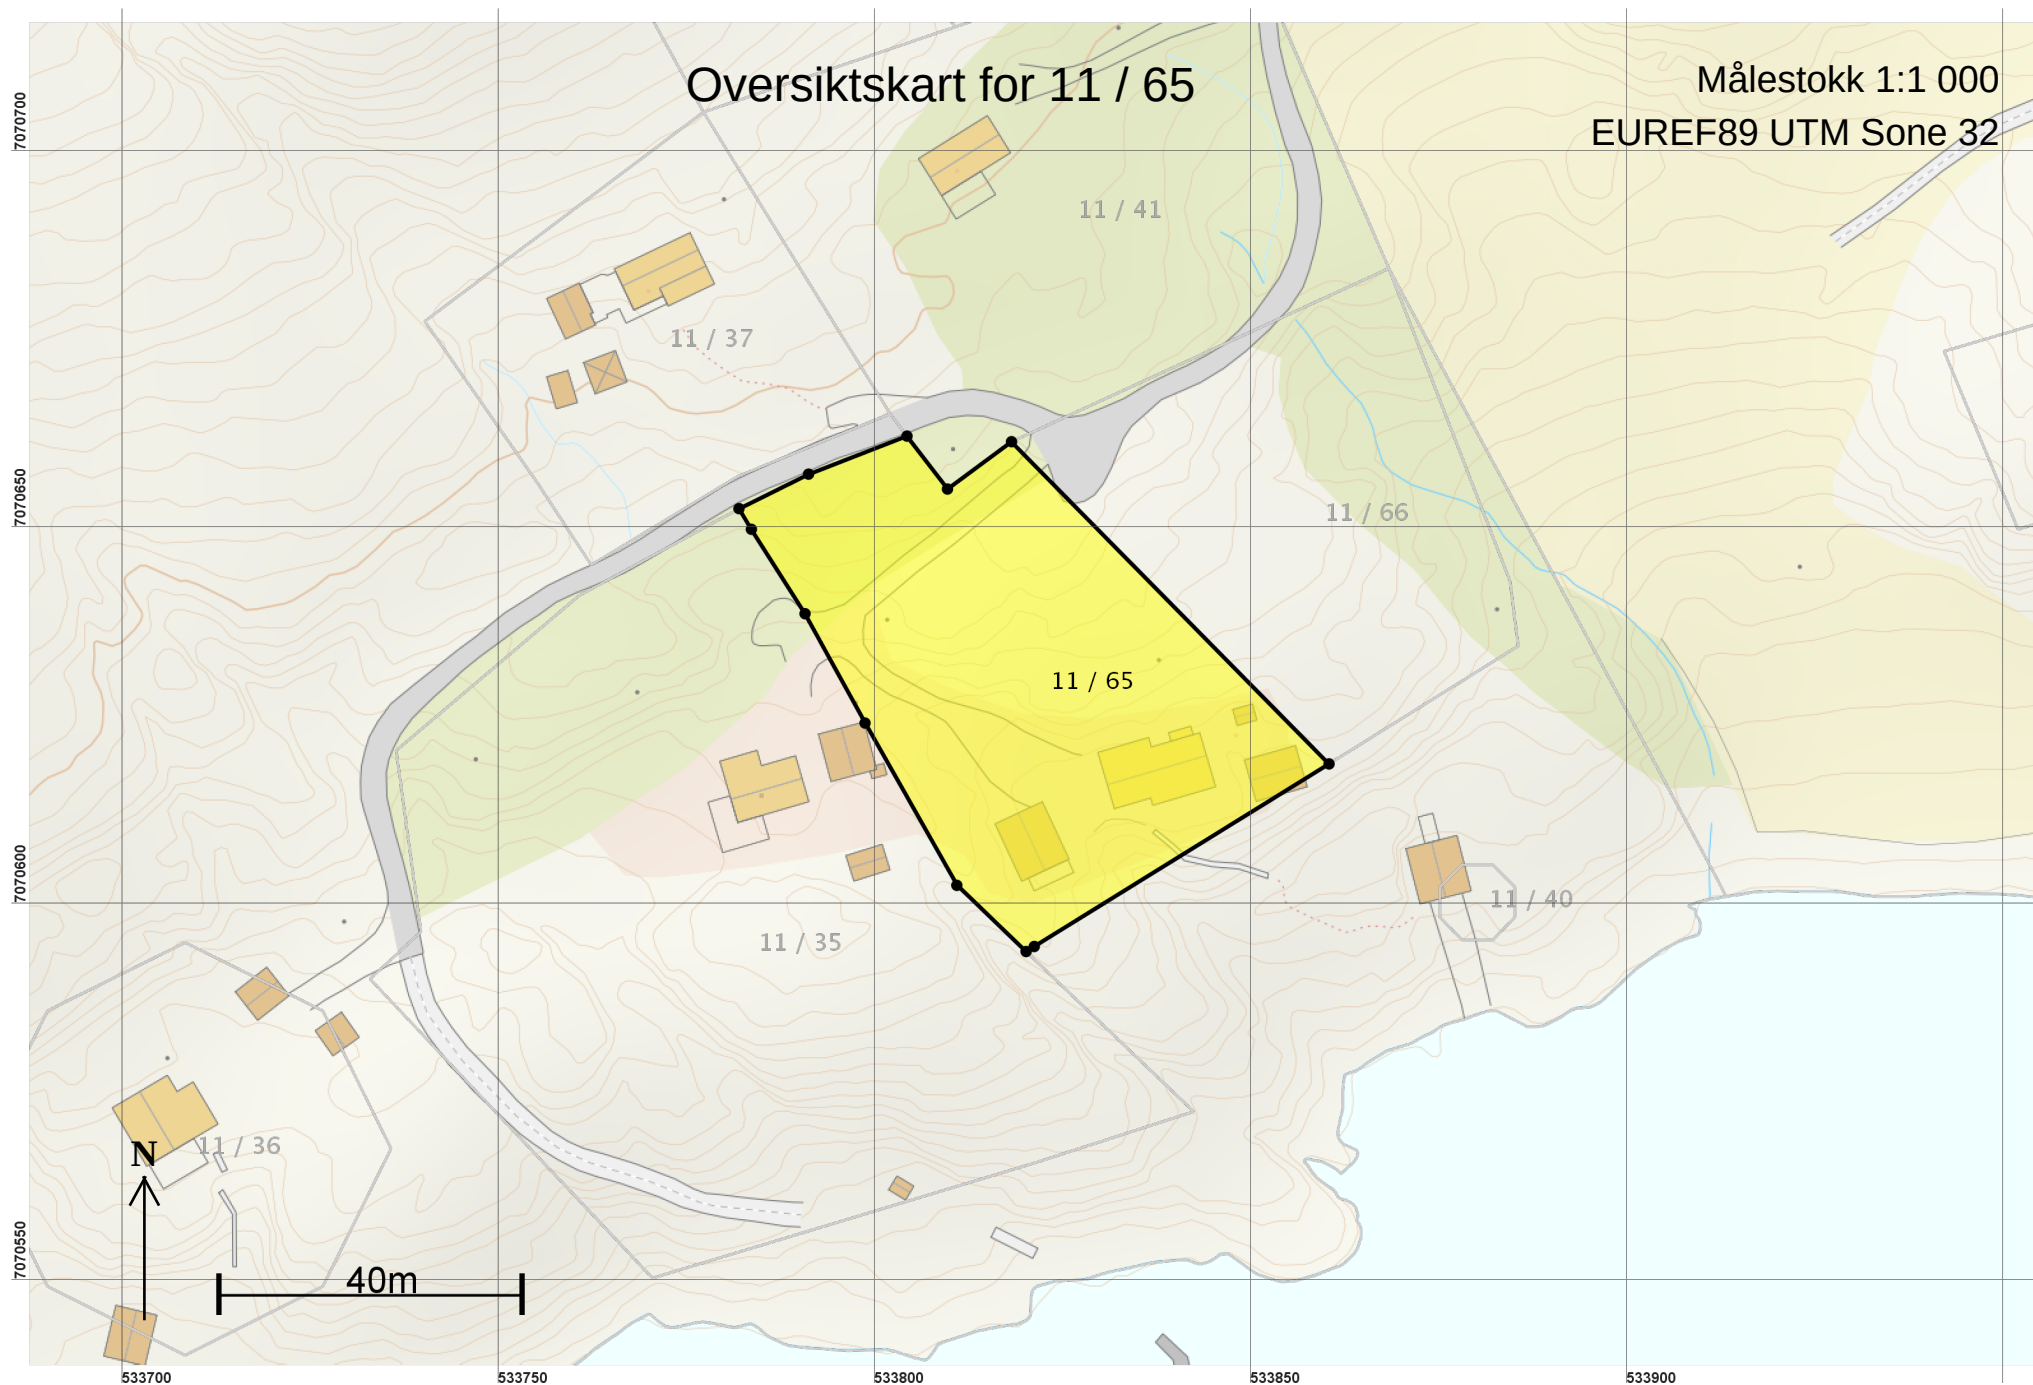

Teig 1 (Hovedteig)
11 / 65

Målestokk 1:500
EUREF89 UTM Sone 32

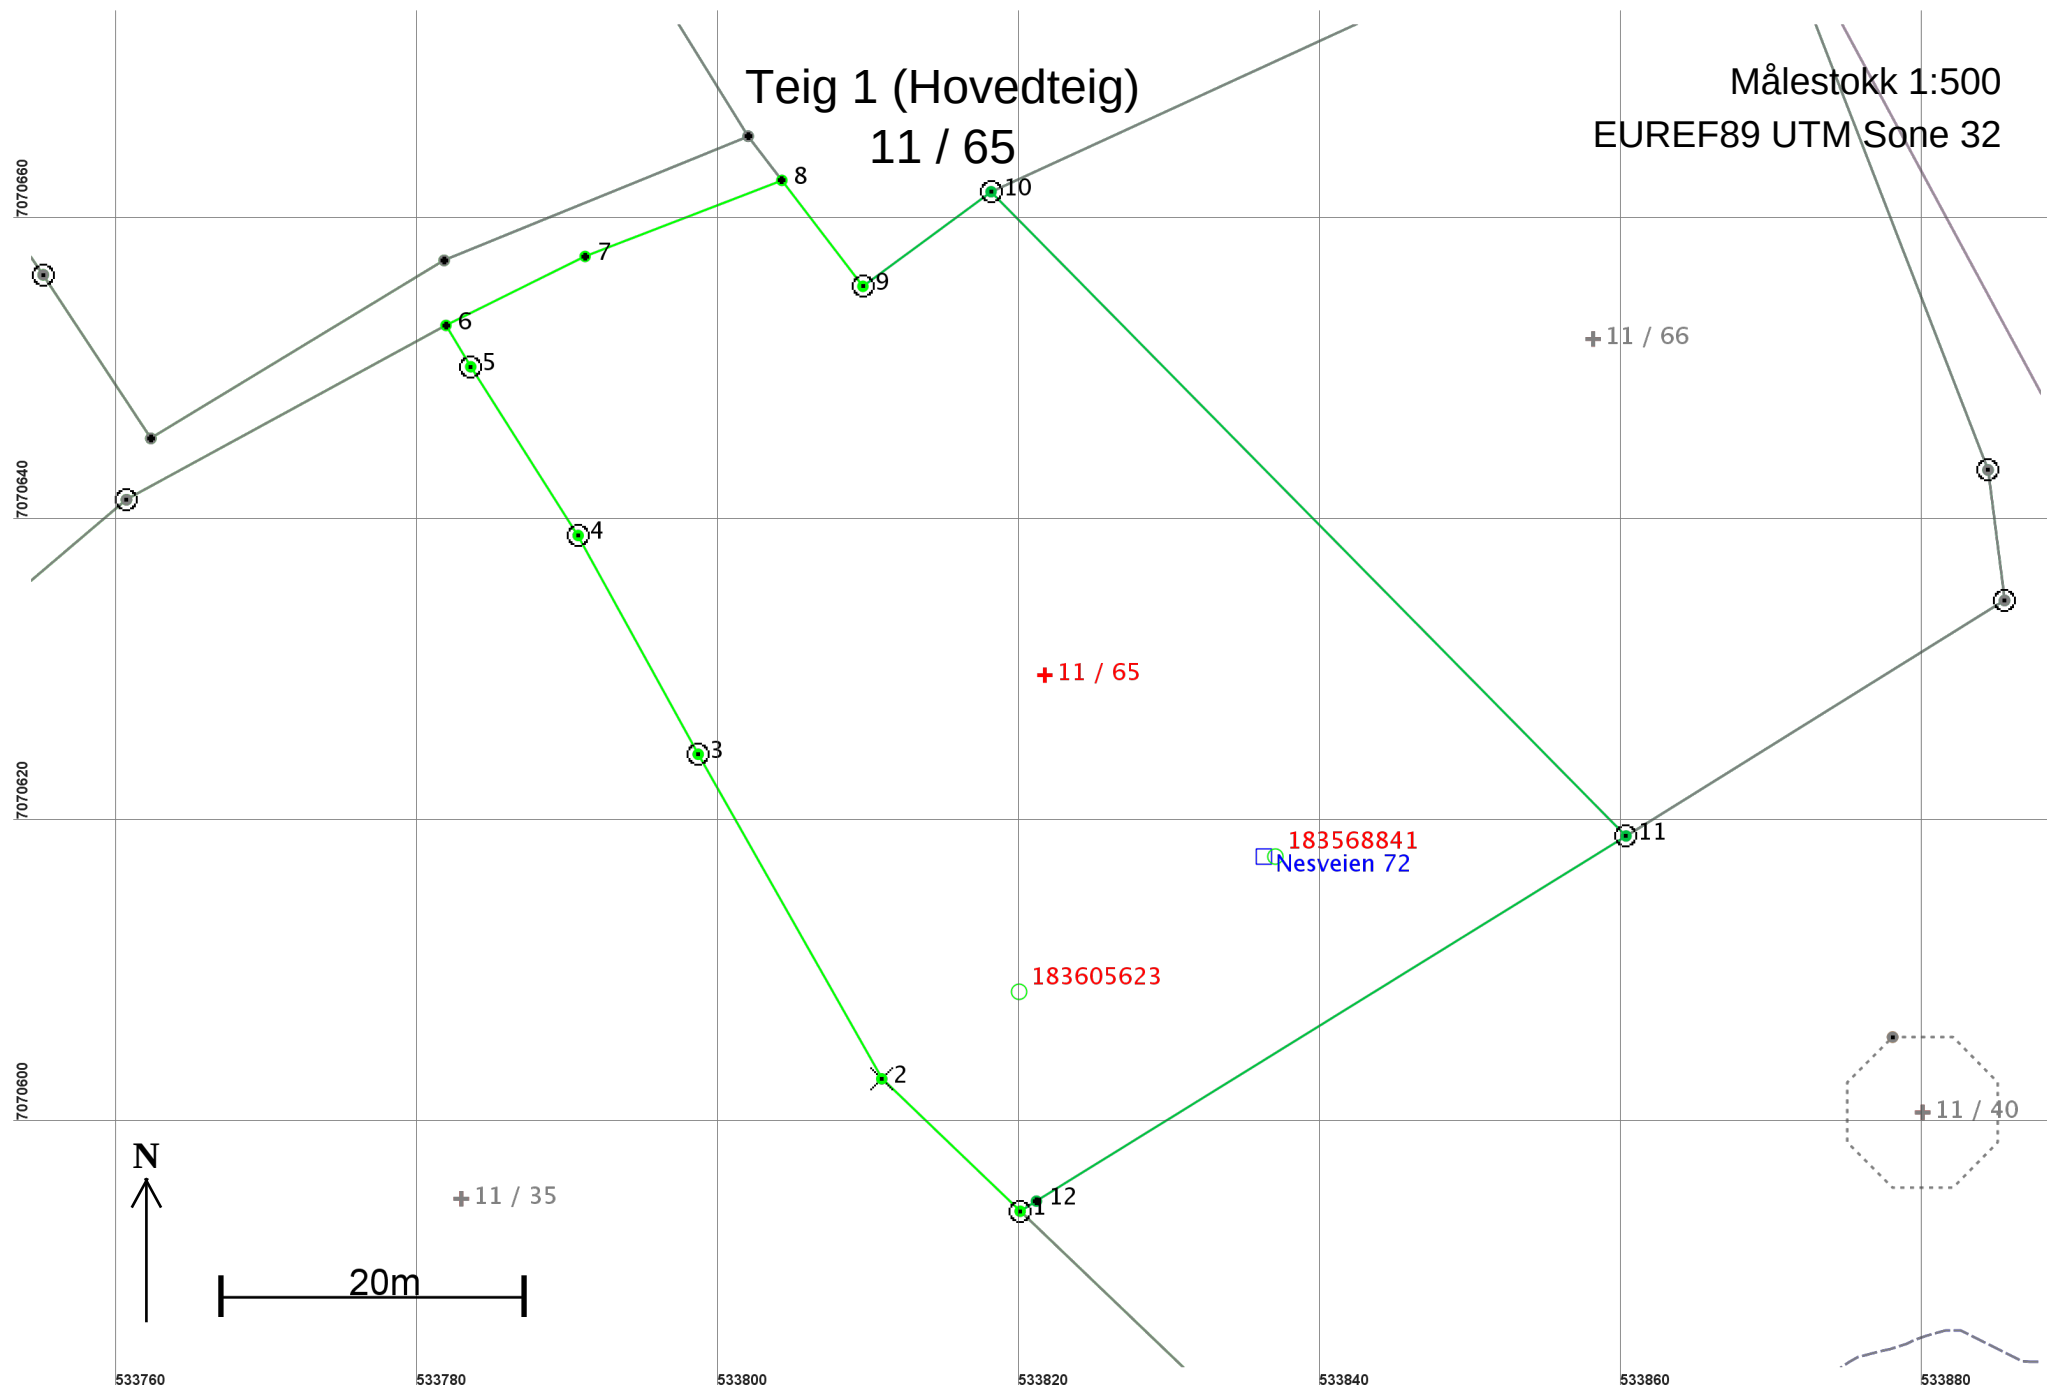

Areal og koordinater

Areal: 2 741,6

Arealmerknad:

Representasjonspunkt: Koordinatsystem: EUREF89 UTM Sone 32

Nord: 7070630

Øst: 533822

Grensepunkt / Grenselinje

Ytre avgrensing

Løpenr	Nord	Øst	Grensemerke nedsatt i / Lengde Hjelpelinjetype	Grensepunkttype /	Målemetode	Nøyaktighet	Radius
1	7070594,44	533820,07	Fjell Offentlig godkjent grensemerke 12,72 Ikke hjelpelinje		96 GPS kinematisk (Real time kinematic)	10	
2	7070603,23	533810,88	Fjell Kors 24,75 Ikke hjelpelinje		96 GPS kinematisk (Real time kinematic)	10	
3	7070624,77	533798,69	Jord Offentlig godkjent grensemerke 16,56 Ikke hjelpelinje		96 GPS kinematisk (Real time kinematic)	10	
4	7070639,29	533790,72	Jord Offentlig godkjent grensemerke 13,28 Ikke hjelpelinje		96 GPS kinematisk (Real time kinematic)	10	
5	7070650,49	533783,59	Jordfast stein Offentlig godkjent grensemerke 3,20 Ikke hjelpelinje		96 GPS kinematisk (Real time kinematic)	10	
6	7070653,24	533781,95	Ikke spesifisert Umerket 10,31 Ikke hjelpelinje		96 GPS kinematisk (Real time kinematic)	10	
7	7070657,81	533791,18	Ikke spesifisert Umerket 14,01 Ikke hjelpelinje		96 GPS kinematisk (Real time kinematic)	10	
8	7070662,86	533804,25	Ikke spesifisert Umerket 8,85 Ikke hjelpelinje		96 GPS kinematisk (Real time kinematic)	10	
9	7070655,83	533809,63	Fjell Offentlig godkjent grensemerke 10,58 Ikke hjelpelinje		96 GPS kinematisk (Real time kinematic)	10	
10	7070662,11	533818,14	Jord Offentlig godkjent grensemerke 60,05 Ikke hjelpelinje		10 Terrengmålt	11	
11	7070619,35	533860,30	Jord Offentlig godkjent grensemerke 46,05 Ikke hjelpelinje		96 GPS kinematisk (Real time kinematic)	20	
12	7070595,11	533821,15	Ikke spesifisert Umerket 1,27 Ikke hjelpelinje		96 GPS kinematisk (Real time kinematic)	20	