
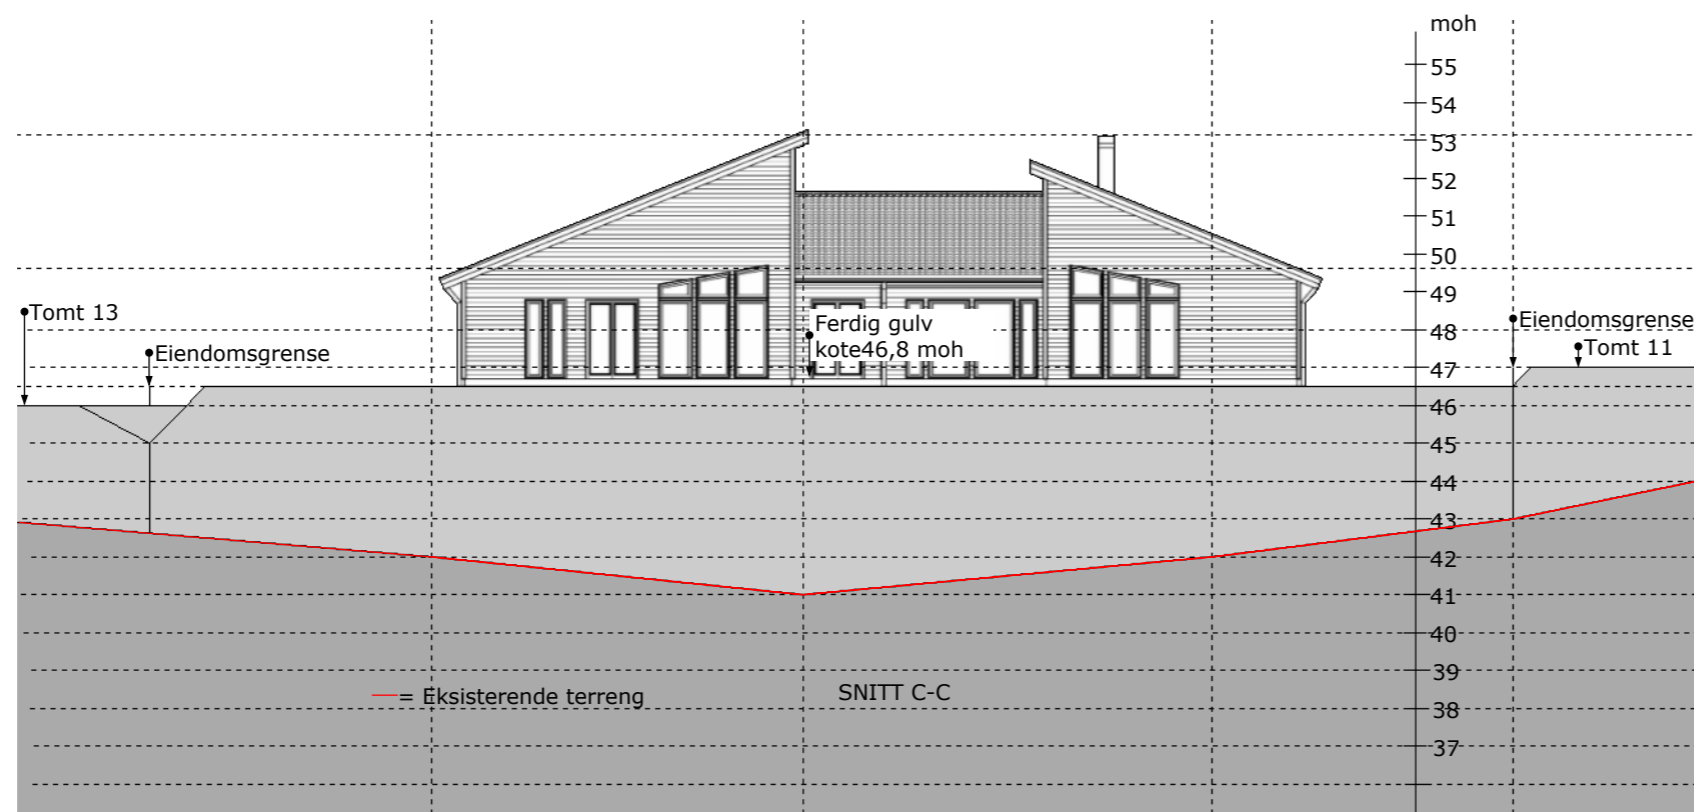
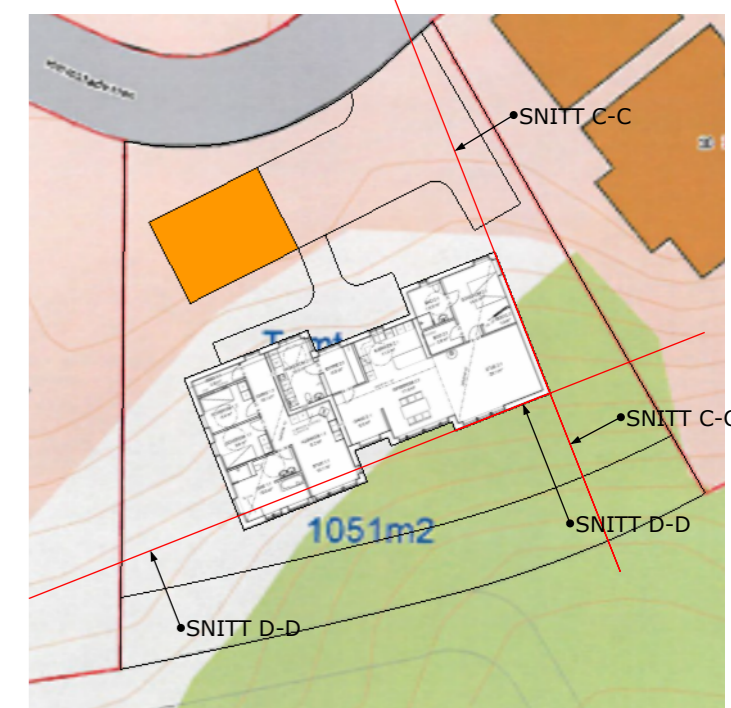


Ny bolig for:
Isabel Stormo Lilleby og
Joachim Sørensen

Byggeadresse:
Heimstadveien tomte 12

Terrengsnitt
M = 1:200 (A3)

01.07.2015

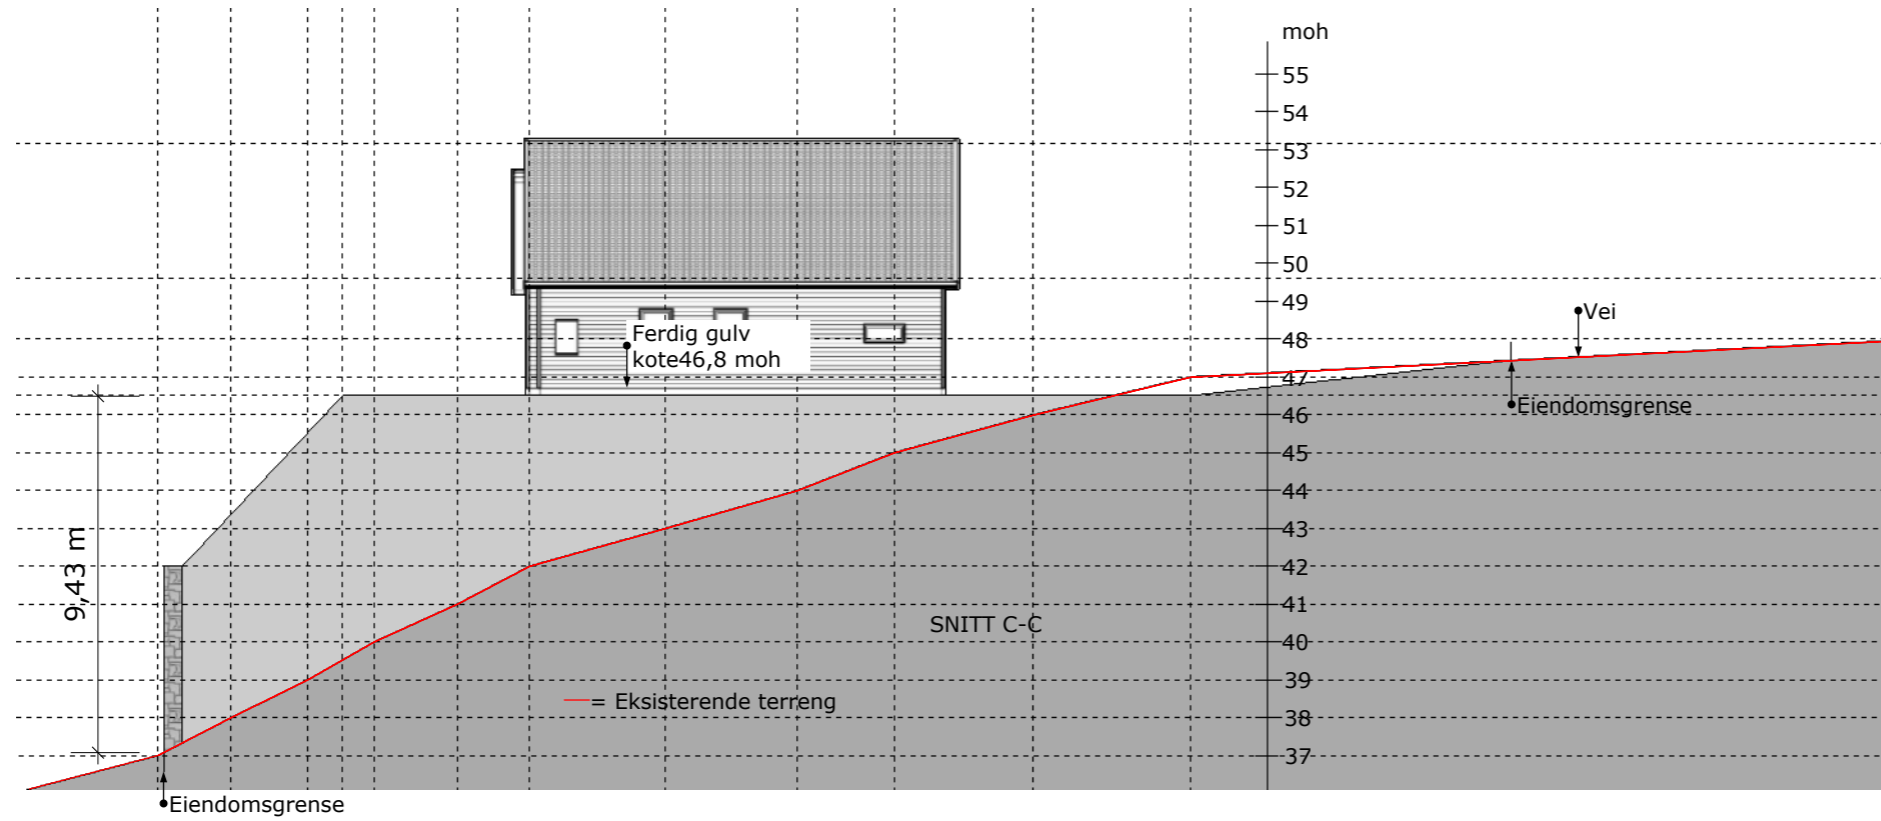

Ny bolig for:
Isabel Stormo Lilleby og
Joachim Sørensen

Byggeadresse:
Heimstadveien tomt 12

Terrengsnitt
M = 1:200 (A3)

01.07.2015