
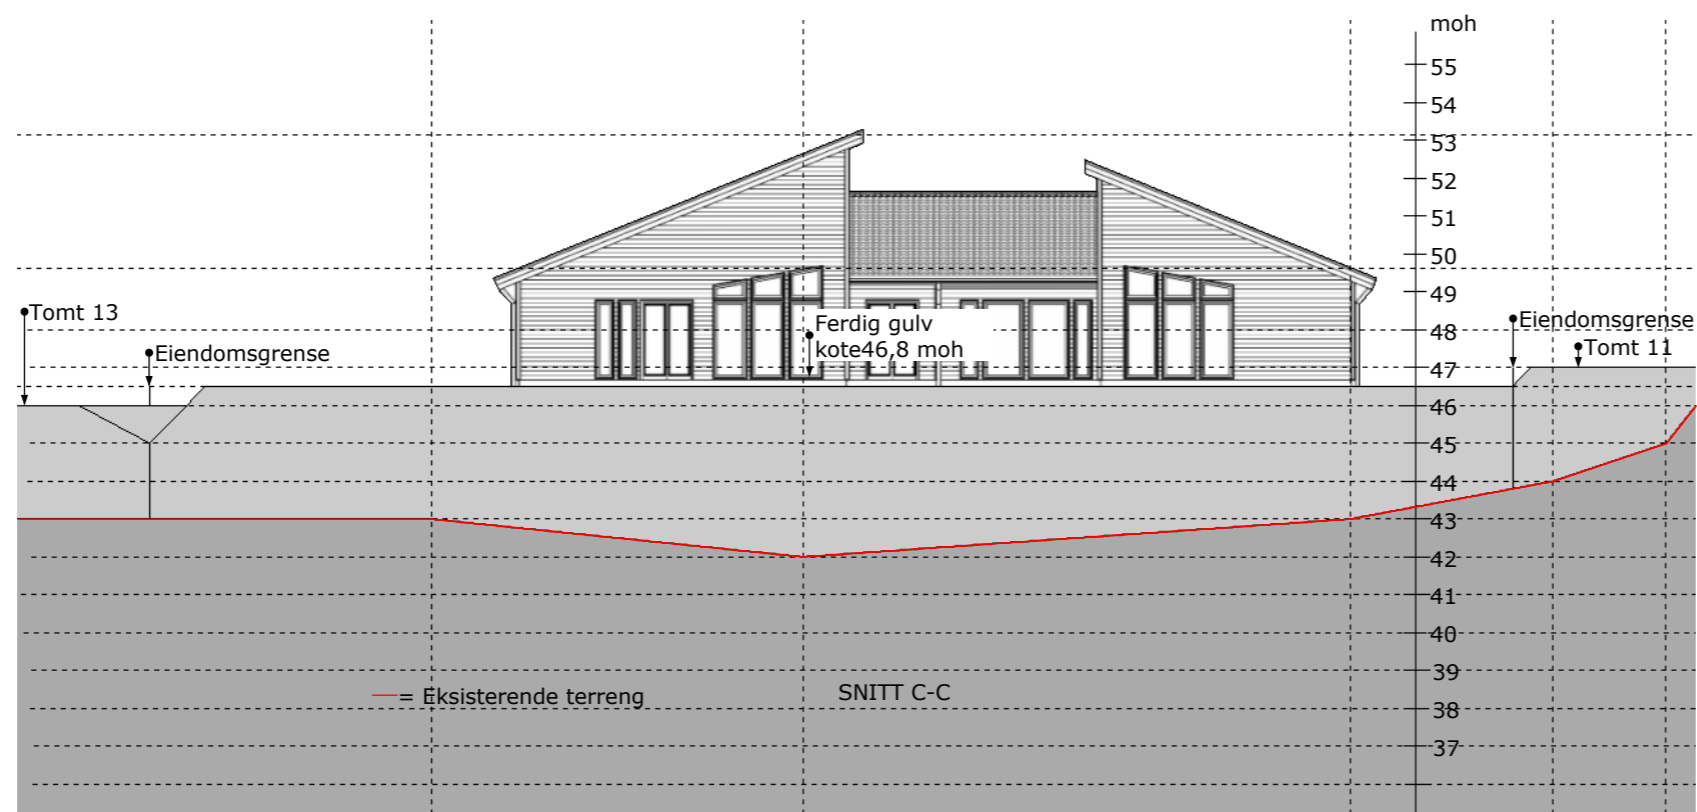
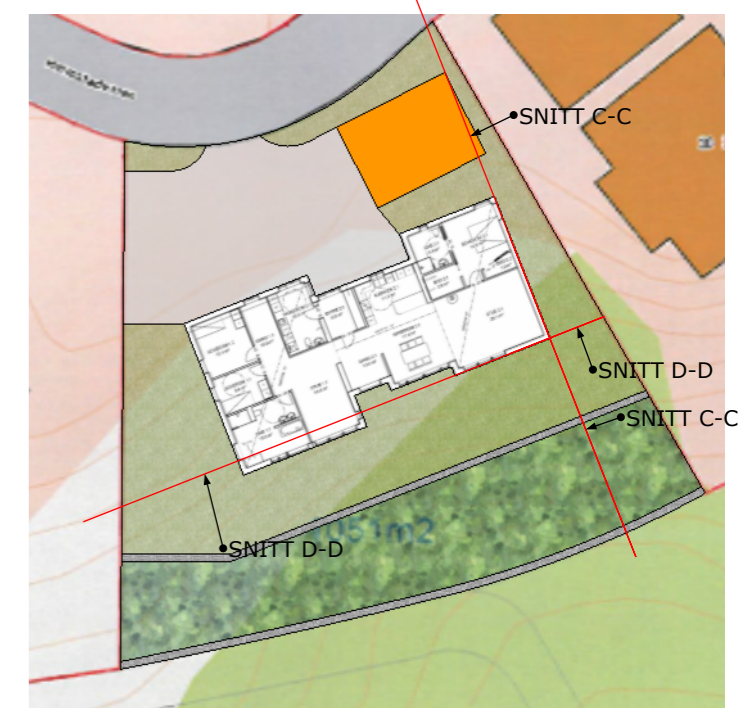


Ny bolig for:  
 Isabel Stormo Lilleby og  
 Joachim Sørensen

Byggeadresse:  
 Heimstadveien tomt 12

Terrengsnitt  
 M = 1:200 (A3)

03.09.2015

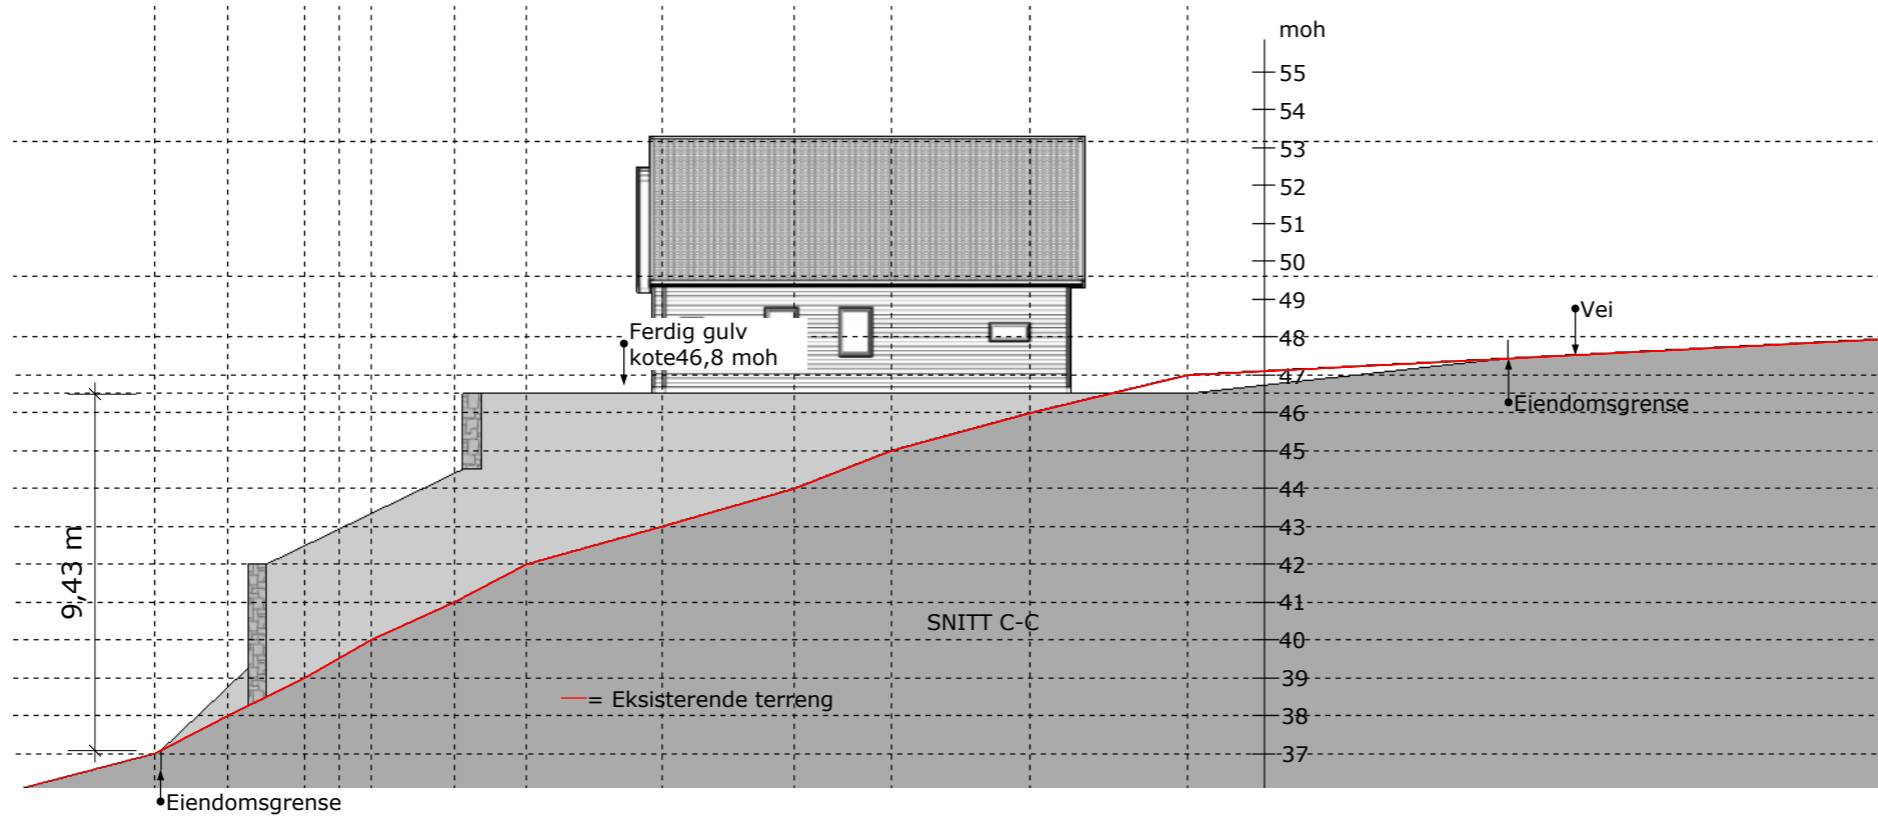

Ny bolig for:  
Isabel Stormo Lilleby og  
Joachim Sørensen

Byggeadresse:  
Heimstadveien tomt 12

Terrengsnitt  
M = 1:200 (A3)

03.09.2015