


1:500(A3)

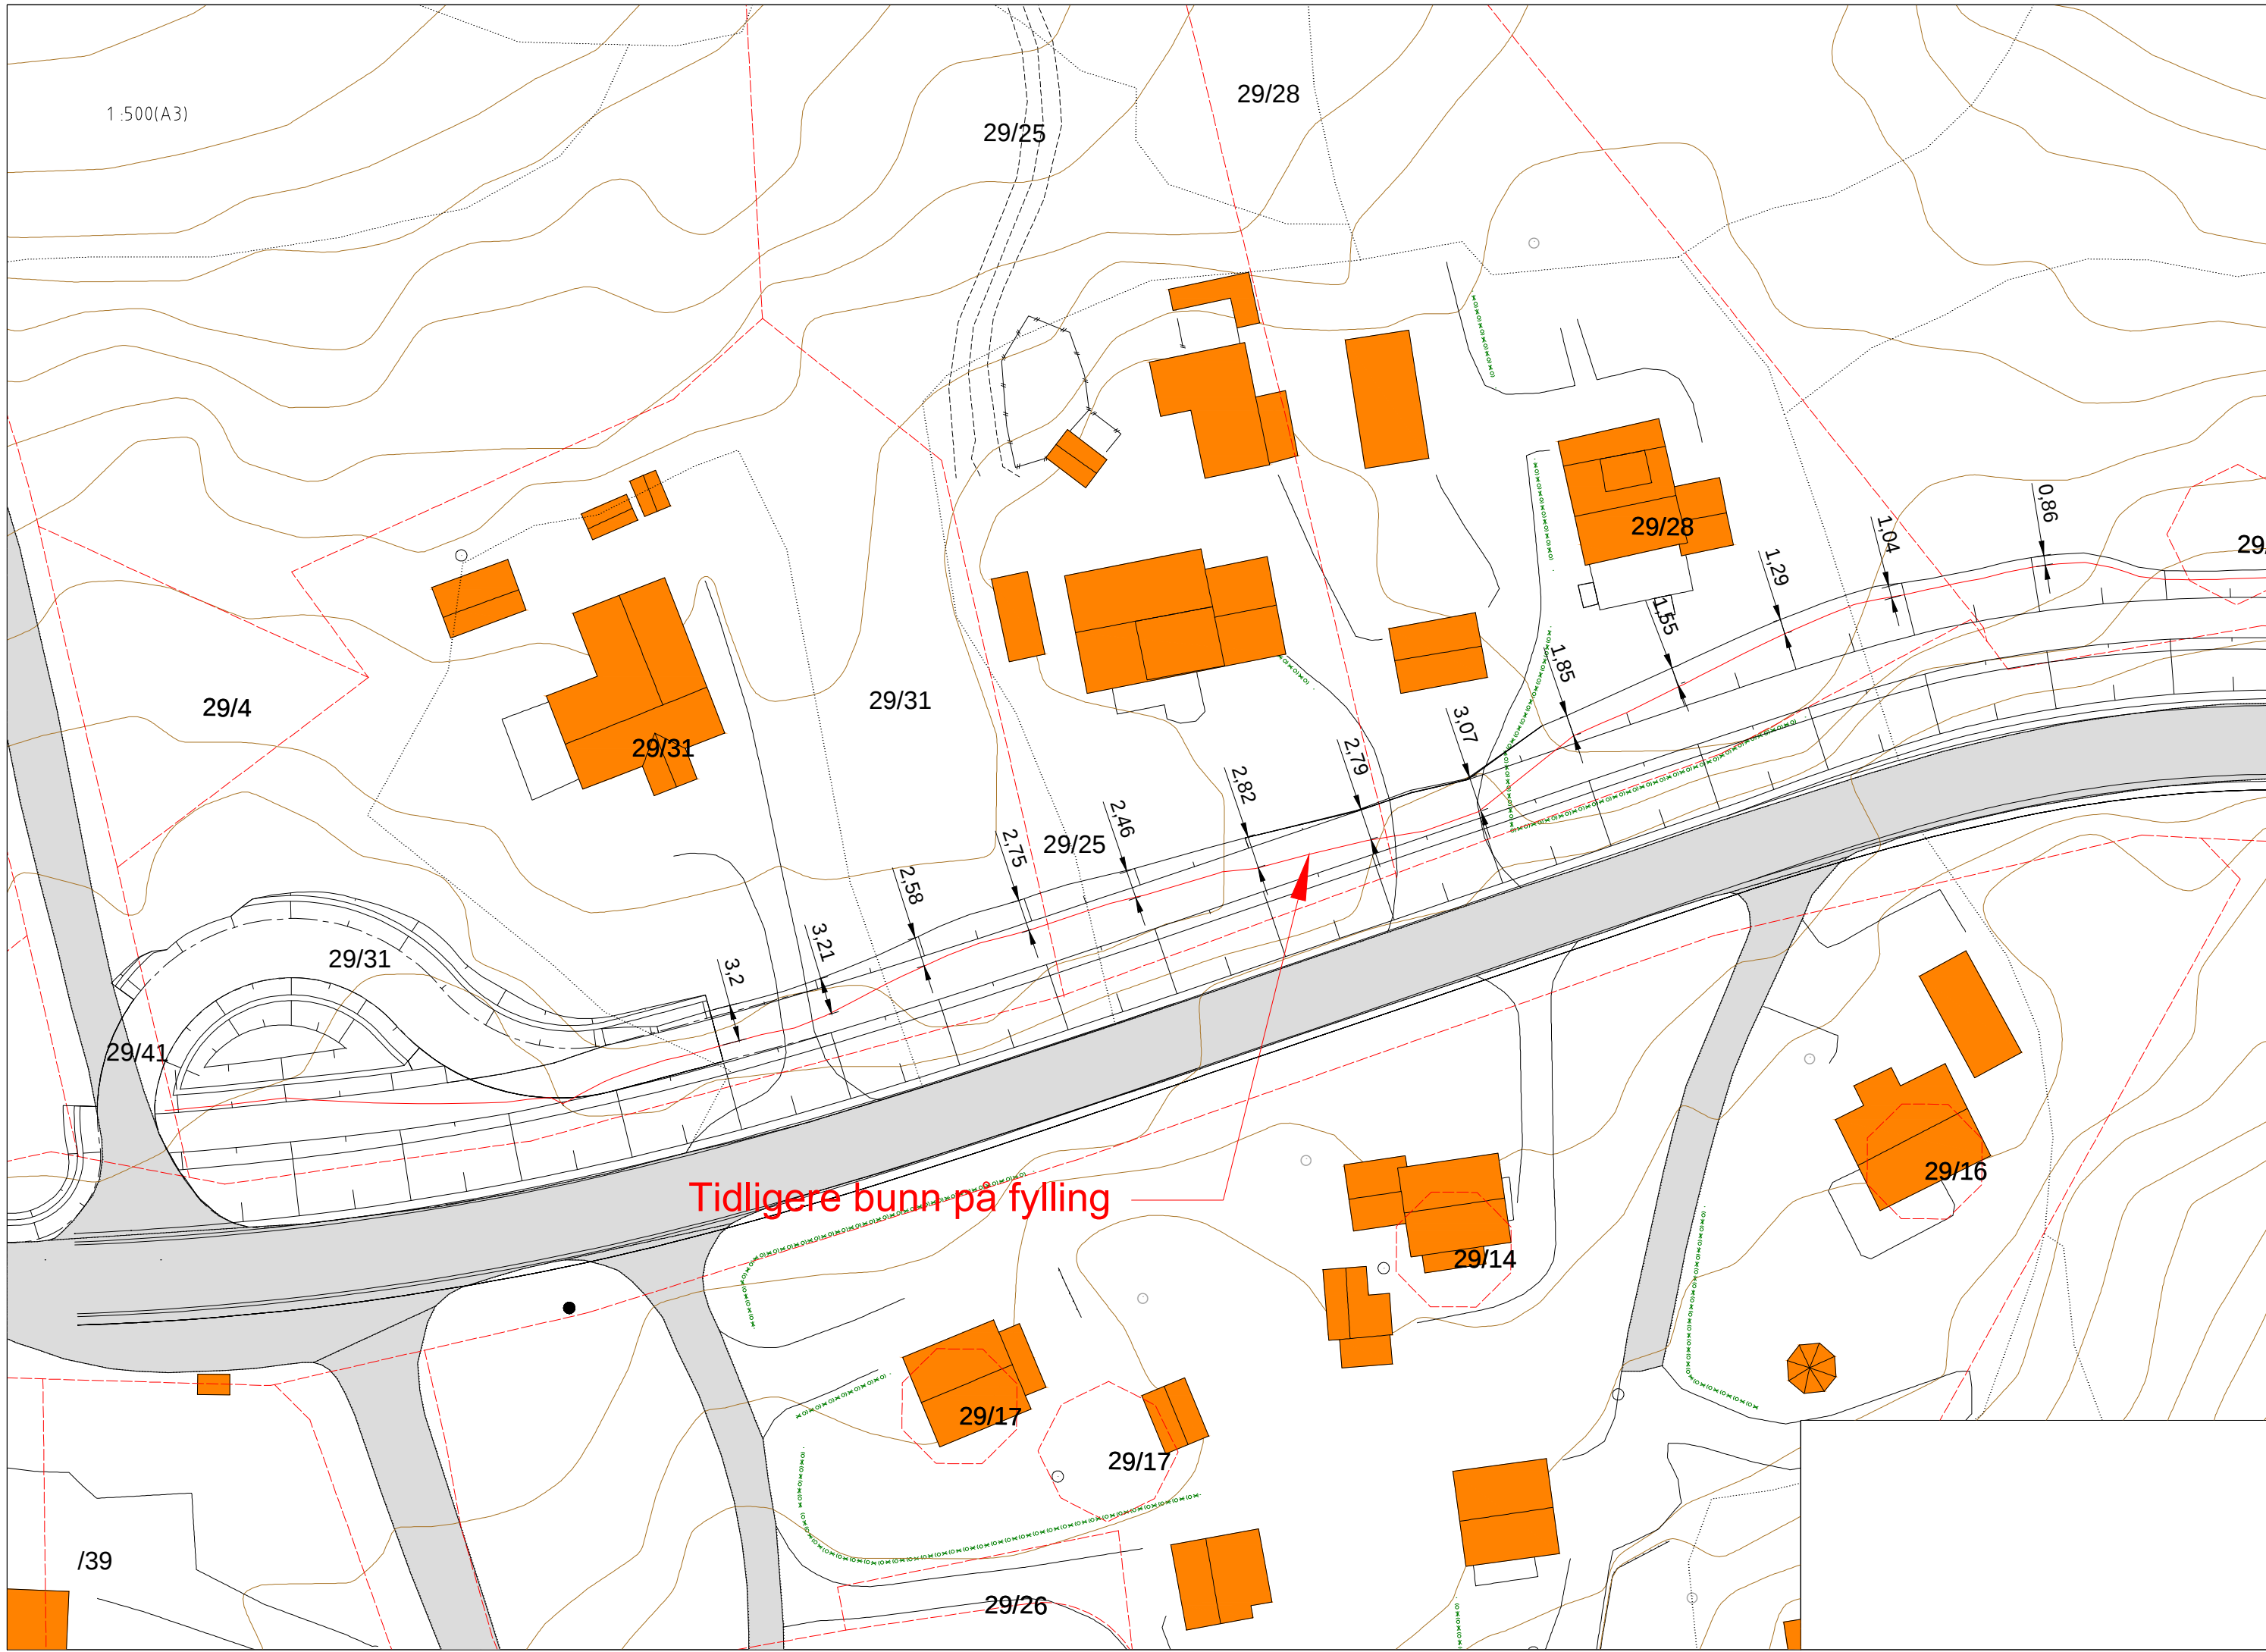

Tidligere bunn på fylling

/39