
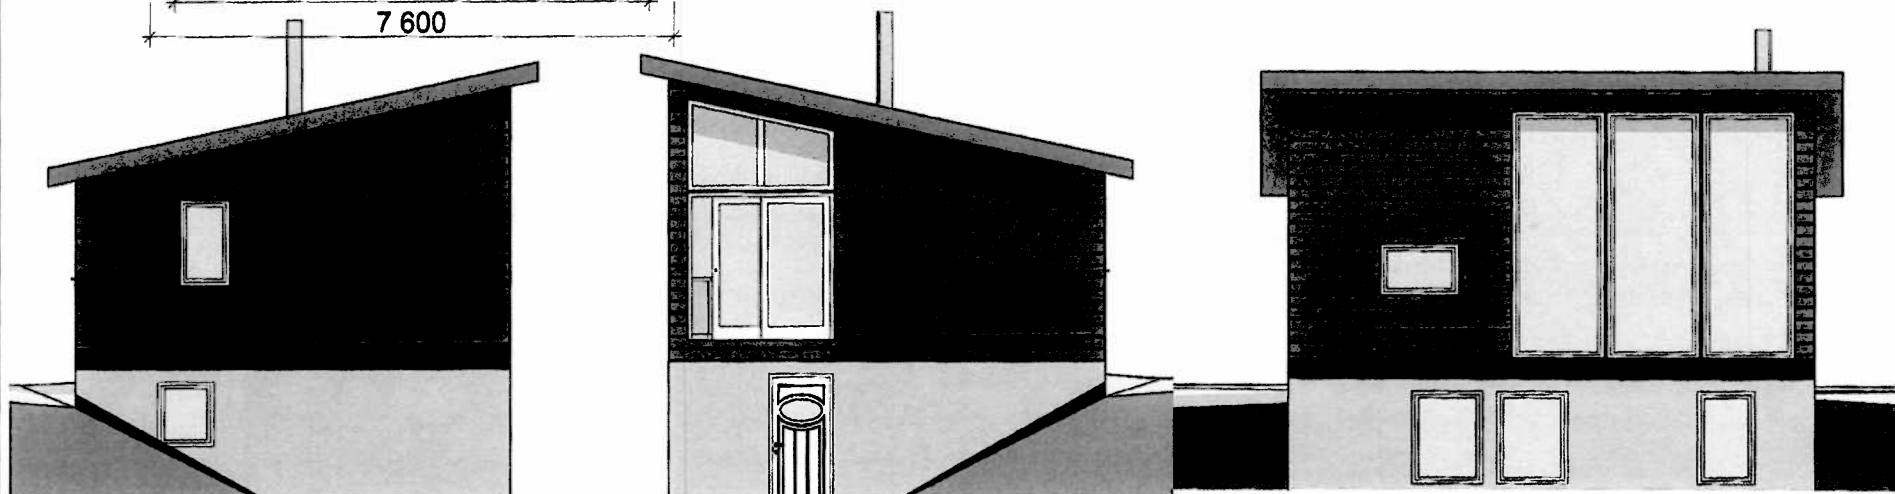
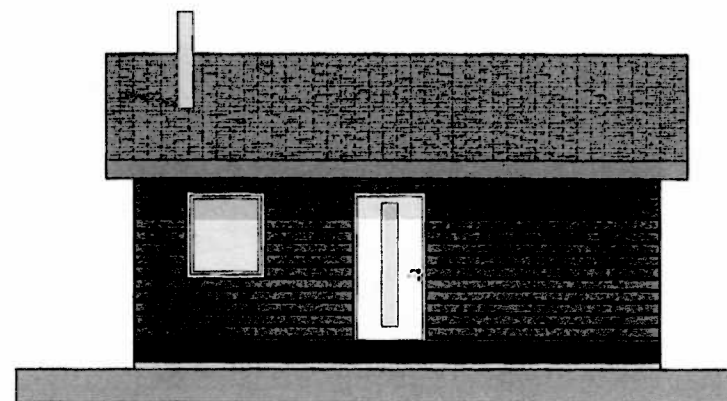


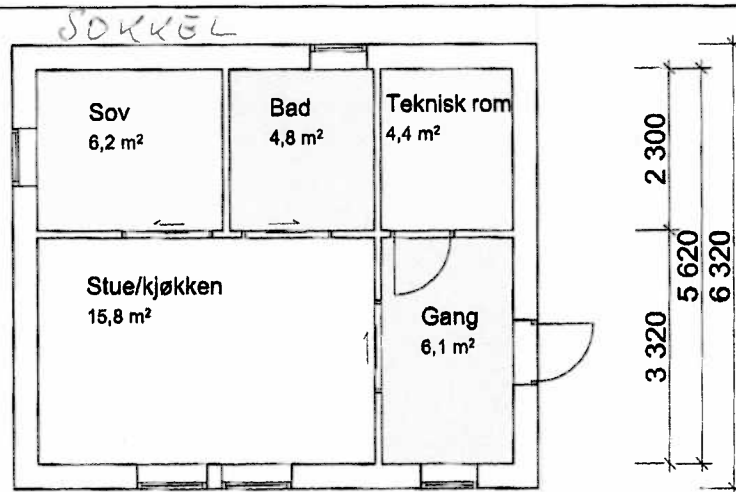

KYSTBYGG

Tegning
Hanssen, Terje
Fritidsbolig Vallersund

Prosjektnr.
#

Fase.
Tegninger

Dato opprettet
09.08.2016

Sign.
Raymond A. Moen

Gnr./Bnr.
#

Kontroll
#Approved by


Mål:
1:100

Godkjent
#Approved by

Tegningsnr.
#LayID





Rev. ID
#RevID

Hovedplan

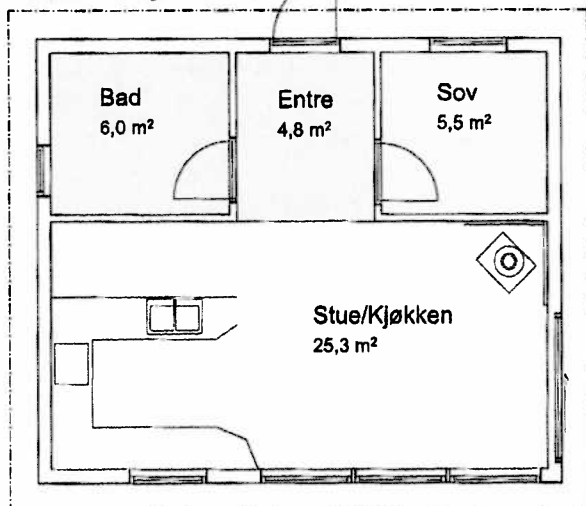

2 400
3 520
6 320

2 700 2 000 2 500
7 600

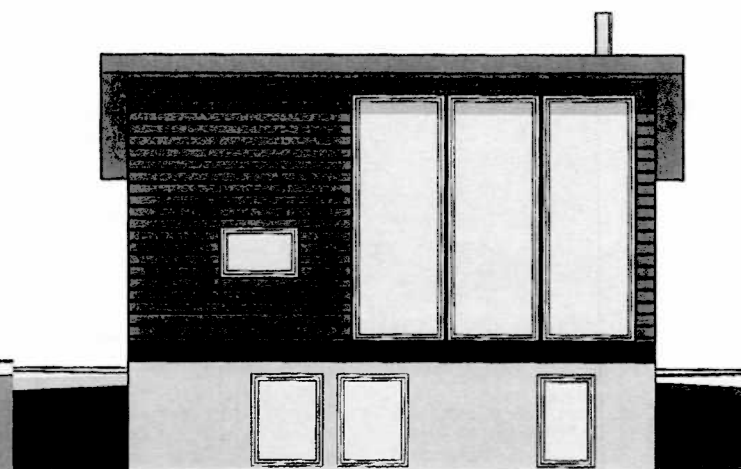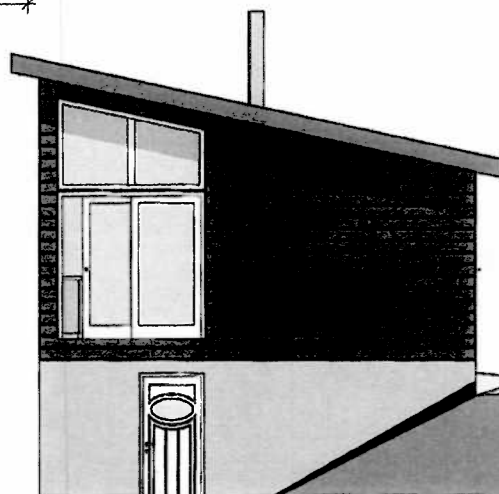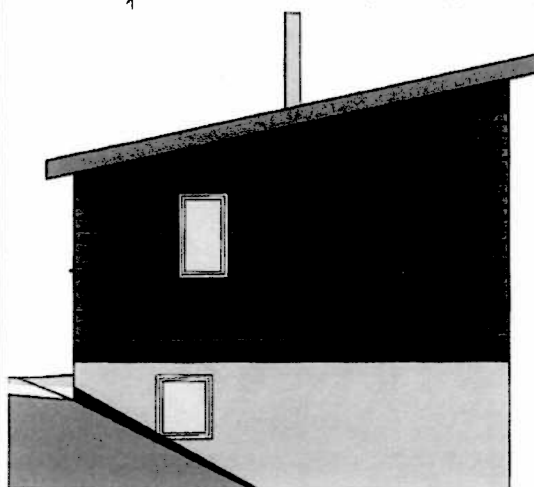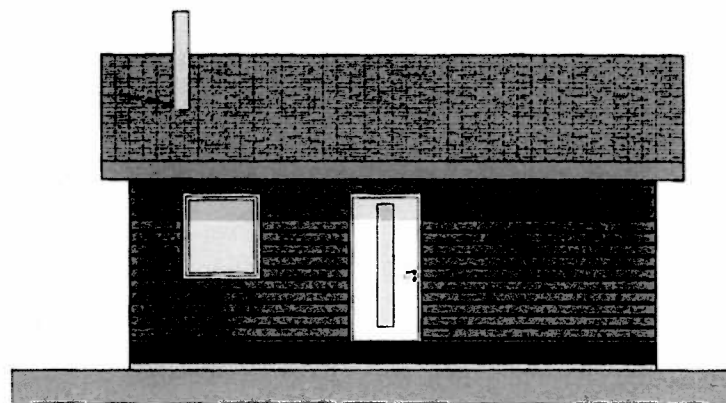

KYSTBYGG

Tegning
Hanssen, Terje
Fritidsbolig Vallersund

Prosjektnr. #	Dato opprettet 09.08.2016	Gnr./Bnr. #	Mål: 1:100	Tegningsnr. #LayID
Fase. Tegninger	Sign. Raymond A. Moen	Kontroll #Approved by	Godkjent #Approved by	Rev. ID #RevID