




	SITUASJONSKART				
	Eierdom:	Gnr: 0	Bnr: 0	Fnr: 0	
Hj. haver/fester:		Adresse:			Målestokk 1:250
Bjugn KOMMUNE		Dato: 22/6-2017			

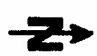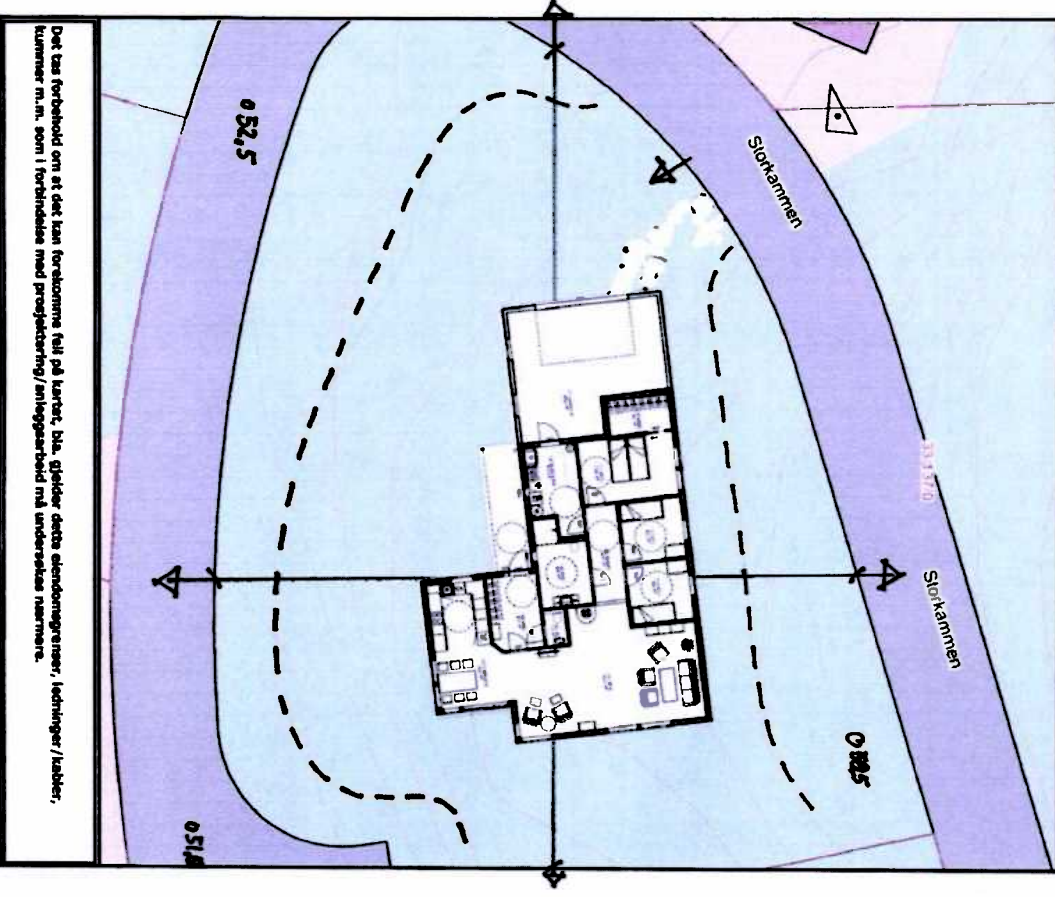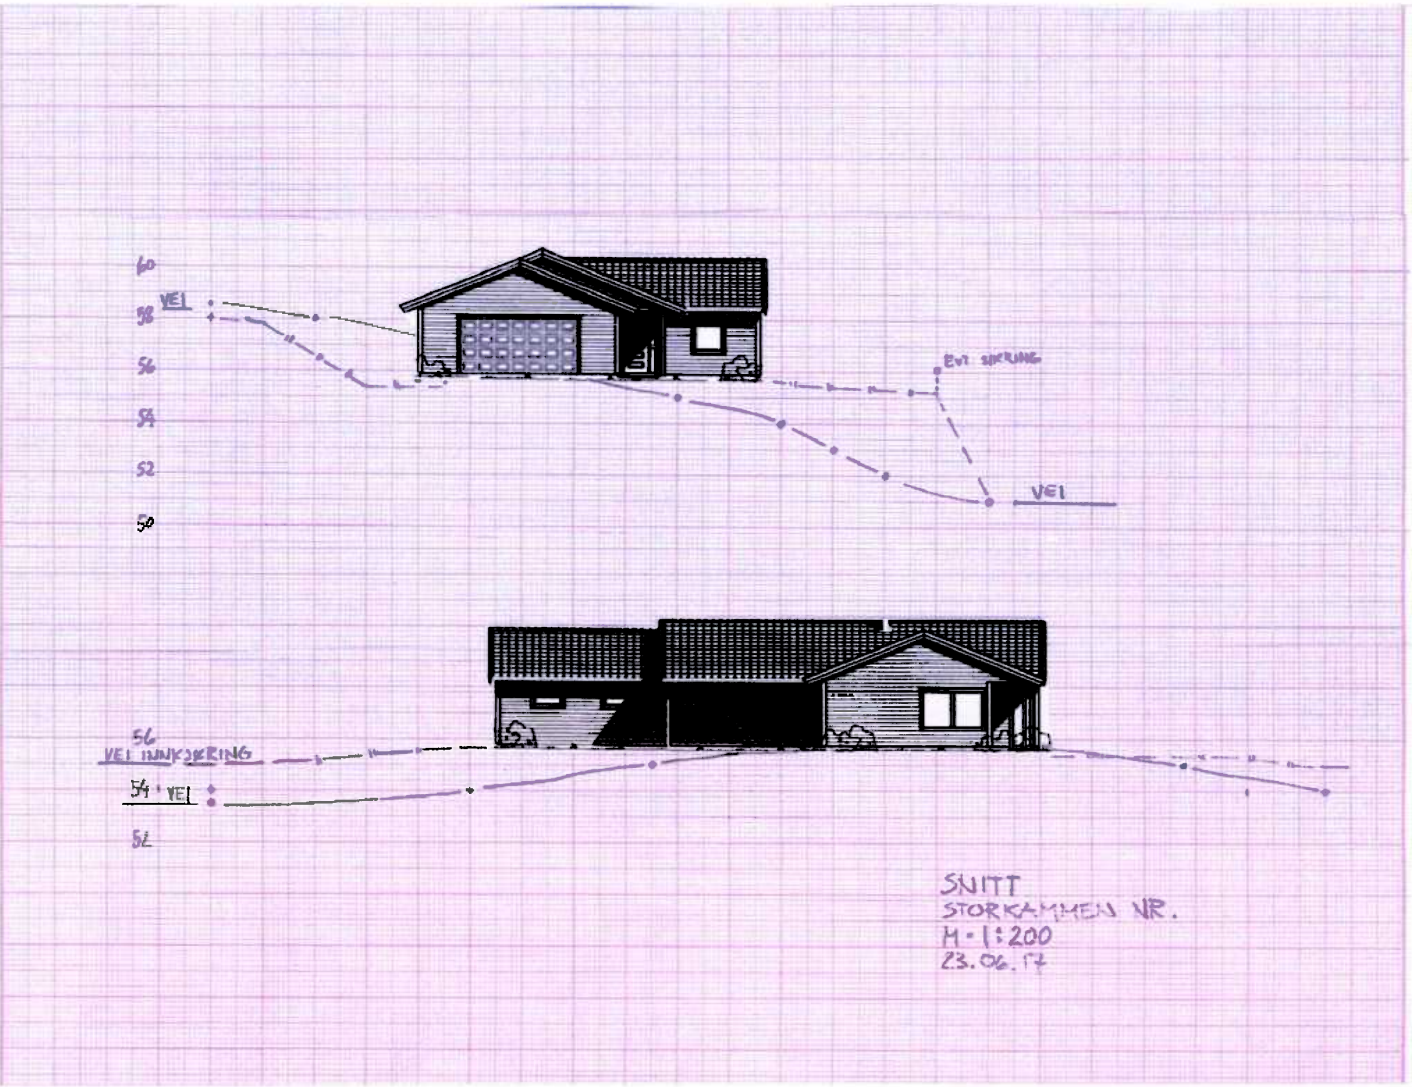

Det kan forekomme om at det kan forekomme feil på kartet. Bl.a. gjelder dette eierdemngrensar, tekninger/hakker, kolumner m.m. som i forbindelse med prosjektering/utbyggingsarbeid må undersøkes nærmere.

Gårdsplass nr. 55

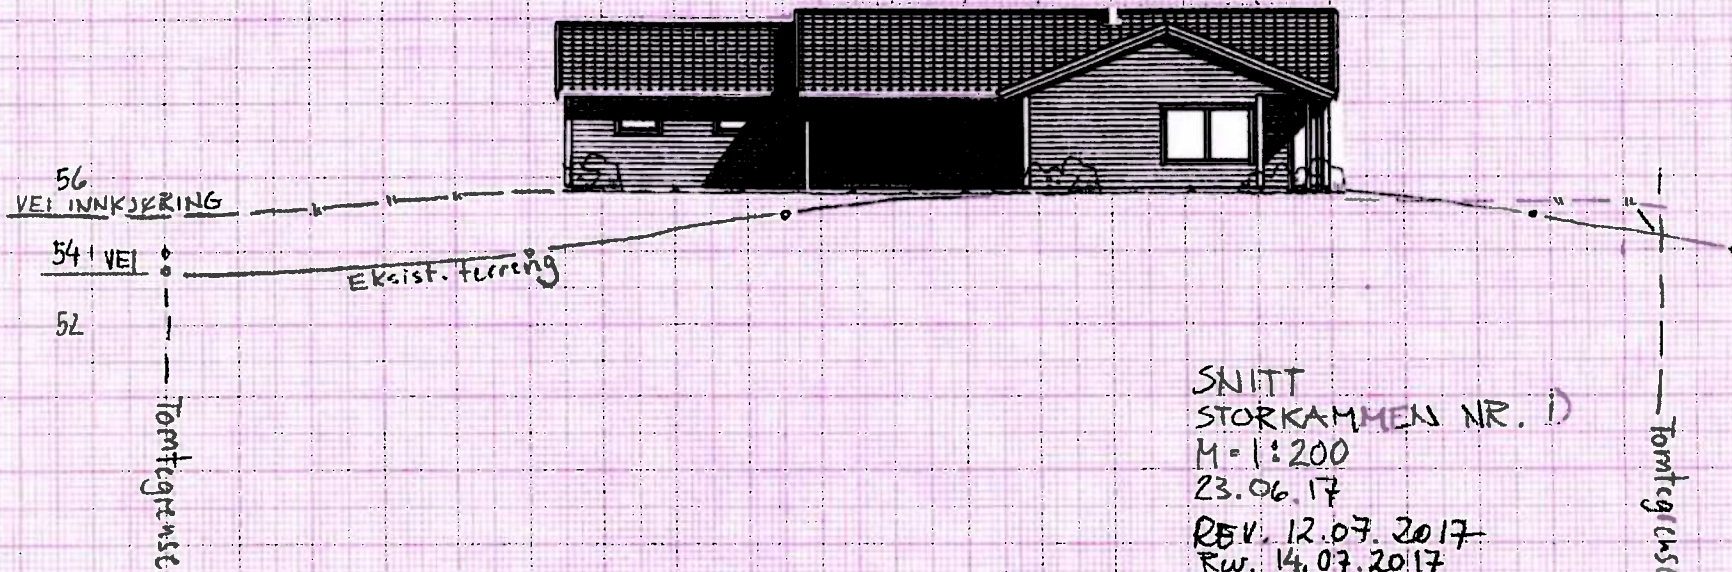

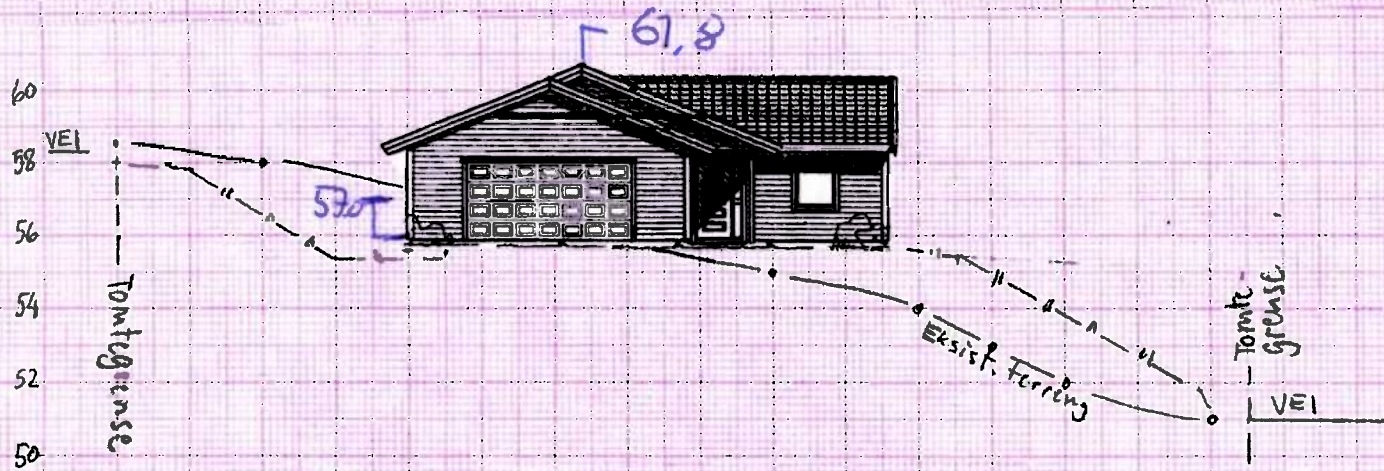

SNITT
 STORKAMMEN NR. 1
 M = 1:200
 23.06.17
 REV. 12.07.2017
 RW. 14.07.2017
 OPR