


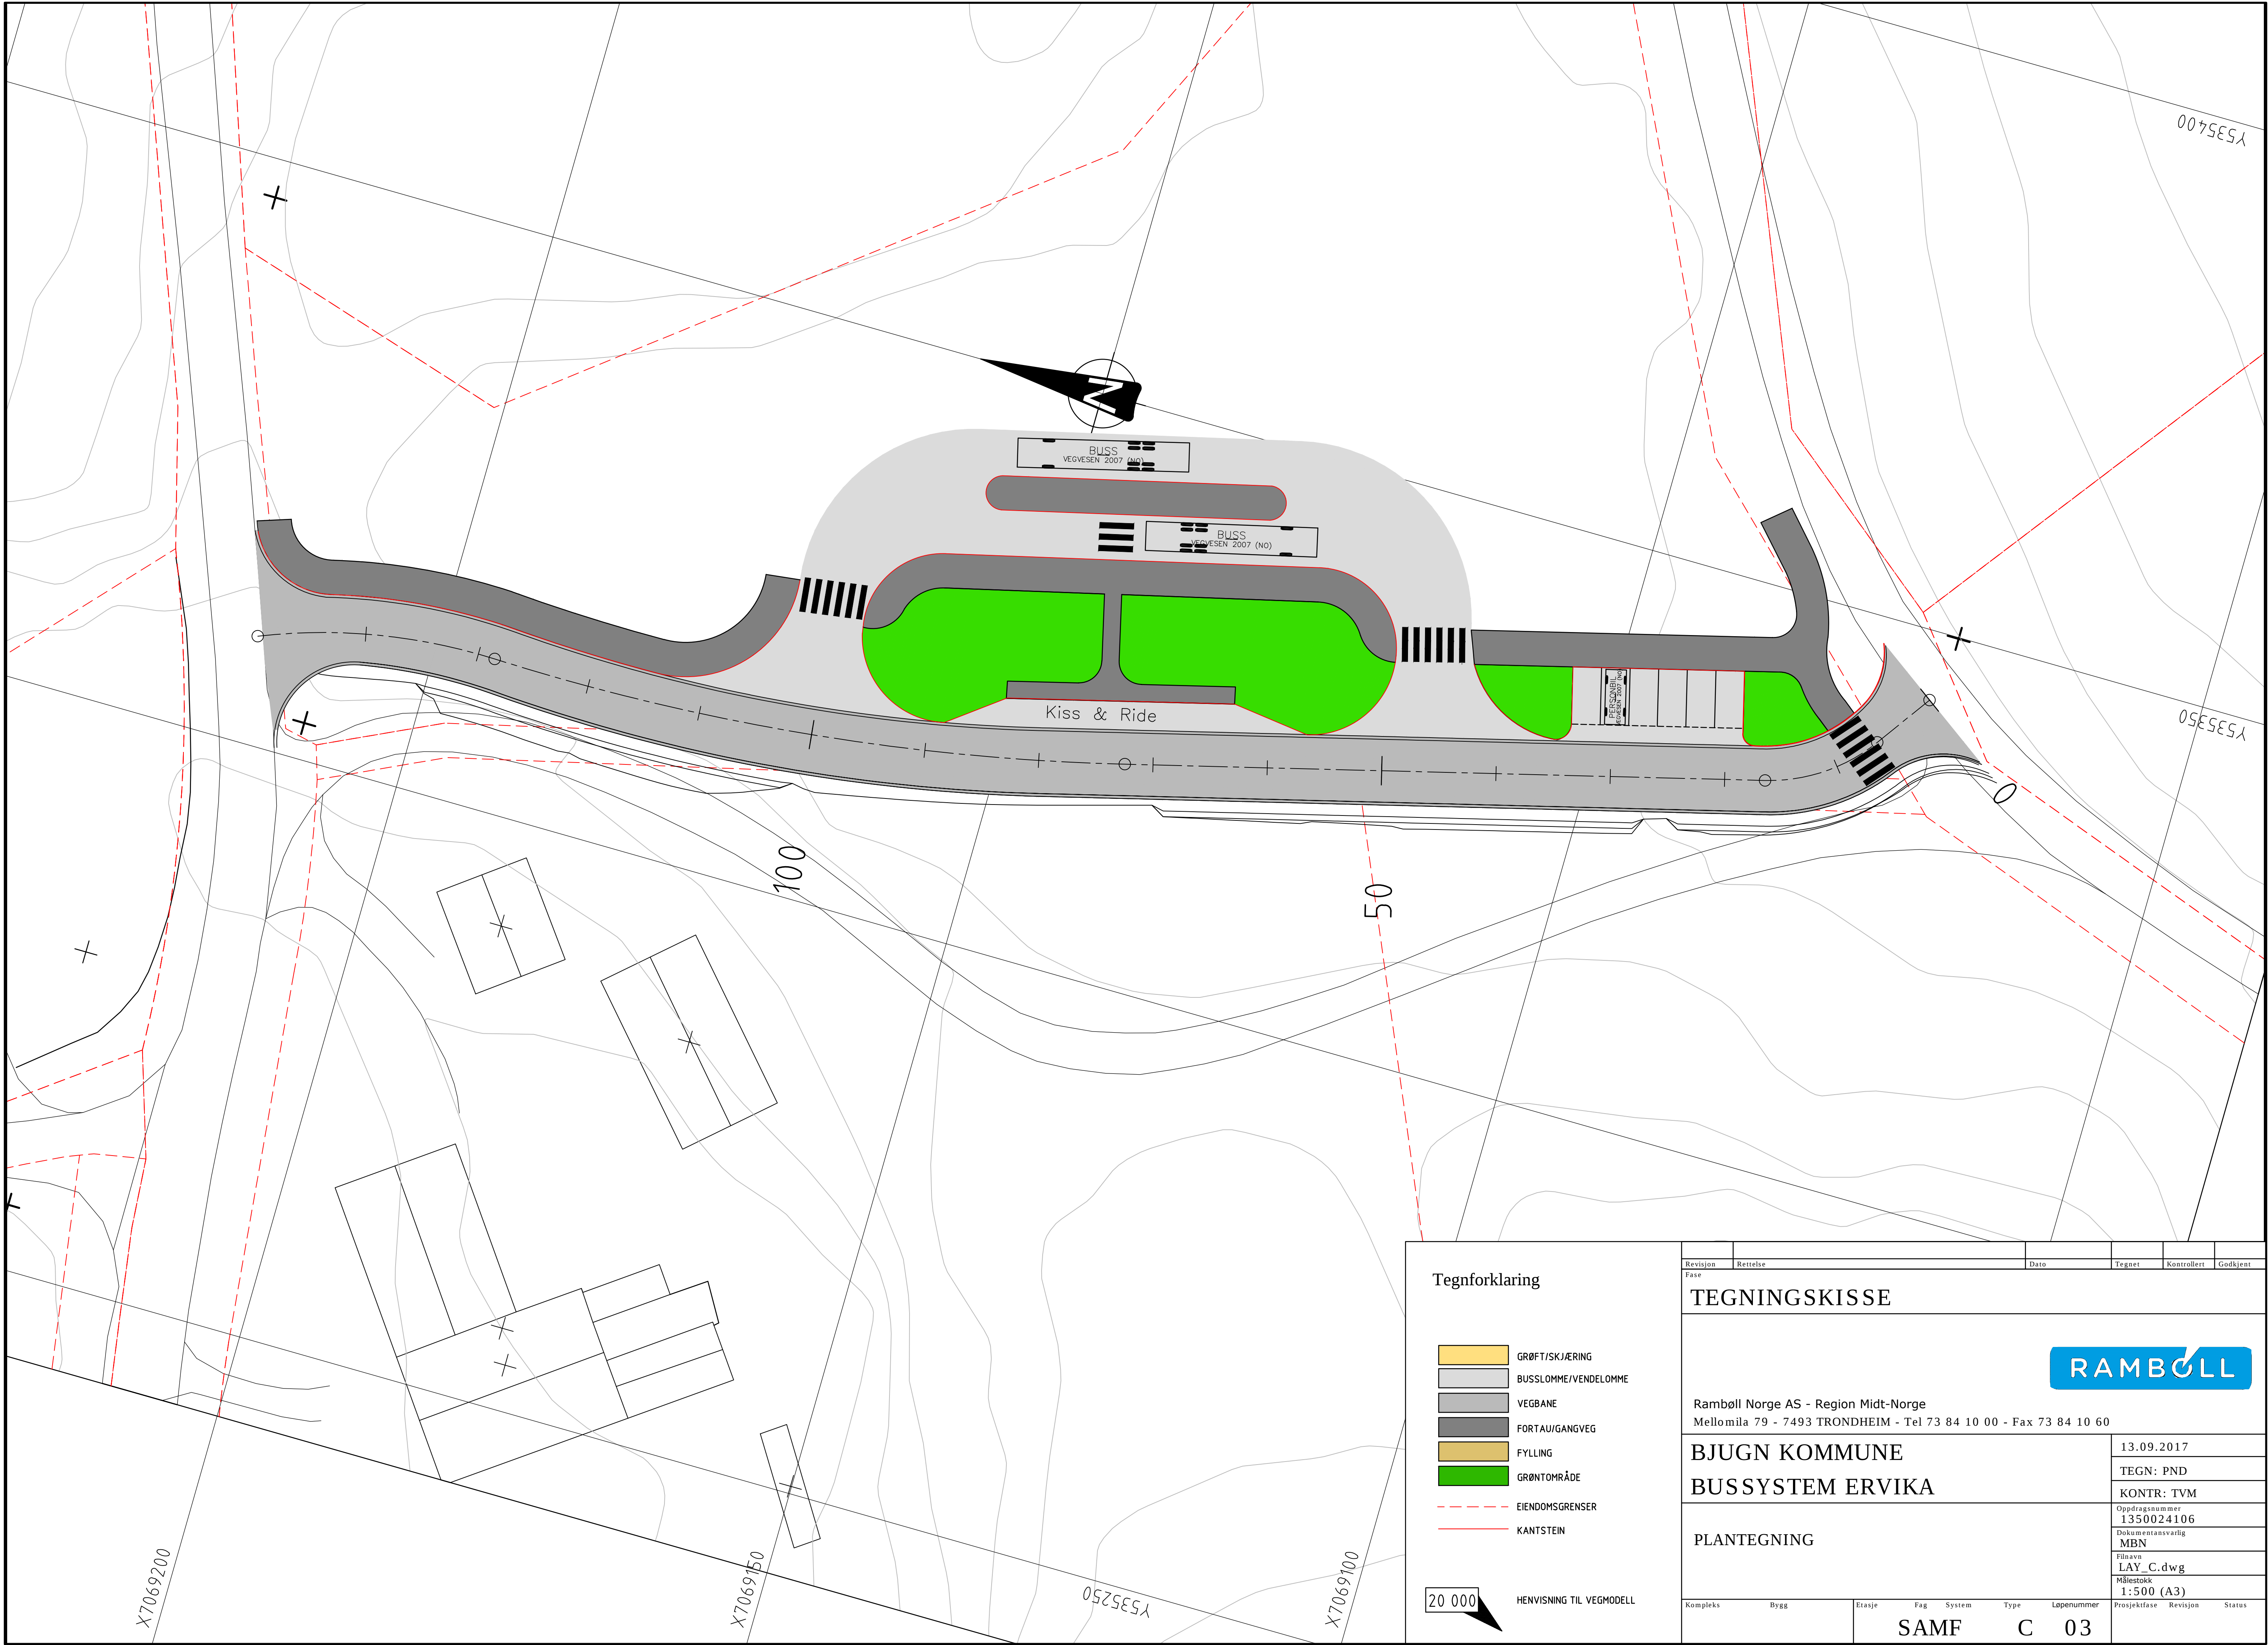

Tegnforklaring

GRØFT/SKJÆRING

BUSSLØMME/VENDELOMME

VEGBANE

FORTAU/GANGVEG

FYLLING

GRØNTOMRÅDE

EIENDOMSGRENSE

KANTSTEIN

20 000

HENVISNING TIL VEGMODELL

Revisjon	Rettelse	Dato	Tegnet	Kontrollert	Godkjent				
Fase									
TEGNINGSKISSE									
Rambøll Norge AS - Region Midt-Norge Mellomila 79 - 7493 TRONDHEIM - Tel 73 84 10 00 - Fax 73 84 10 60									
BJUGN KOMMUNE				13.09.2017					
BUSSYSTEM ERVIKA				TEGN: PND					
PLANTEGNING				KONTR: TVM					
				Oppdragsnummer 1350024106					
				Dokumentansvarlig MBN					
				Filnavn LAY_C.dwg					
				Målestokk 1:500 (A3)					
Kompleks	Bygg	Etasje	Fag	System	Type	Løpenummer	Prosjektfase	Revisjon	Status
SAMF			C			03			