


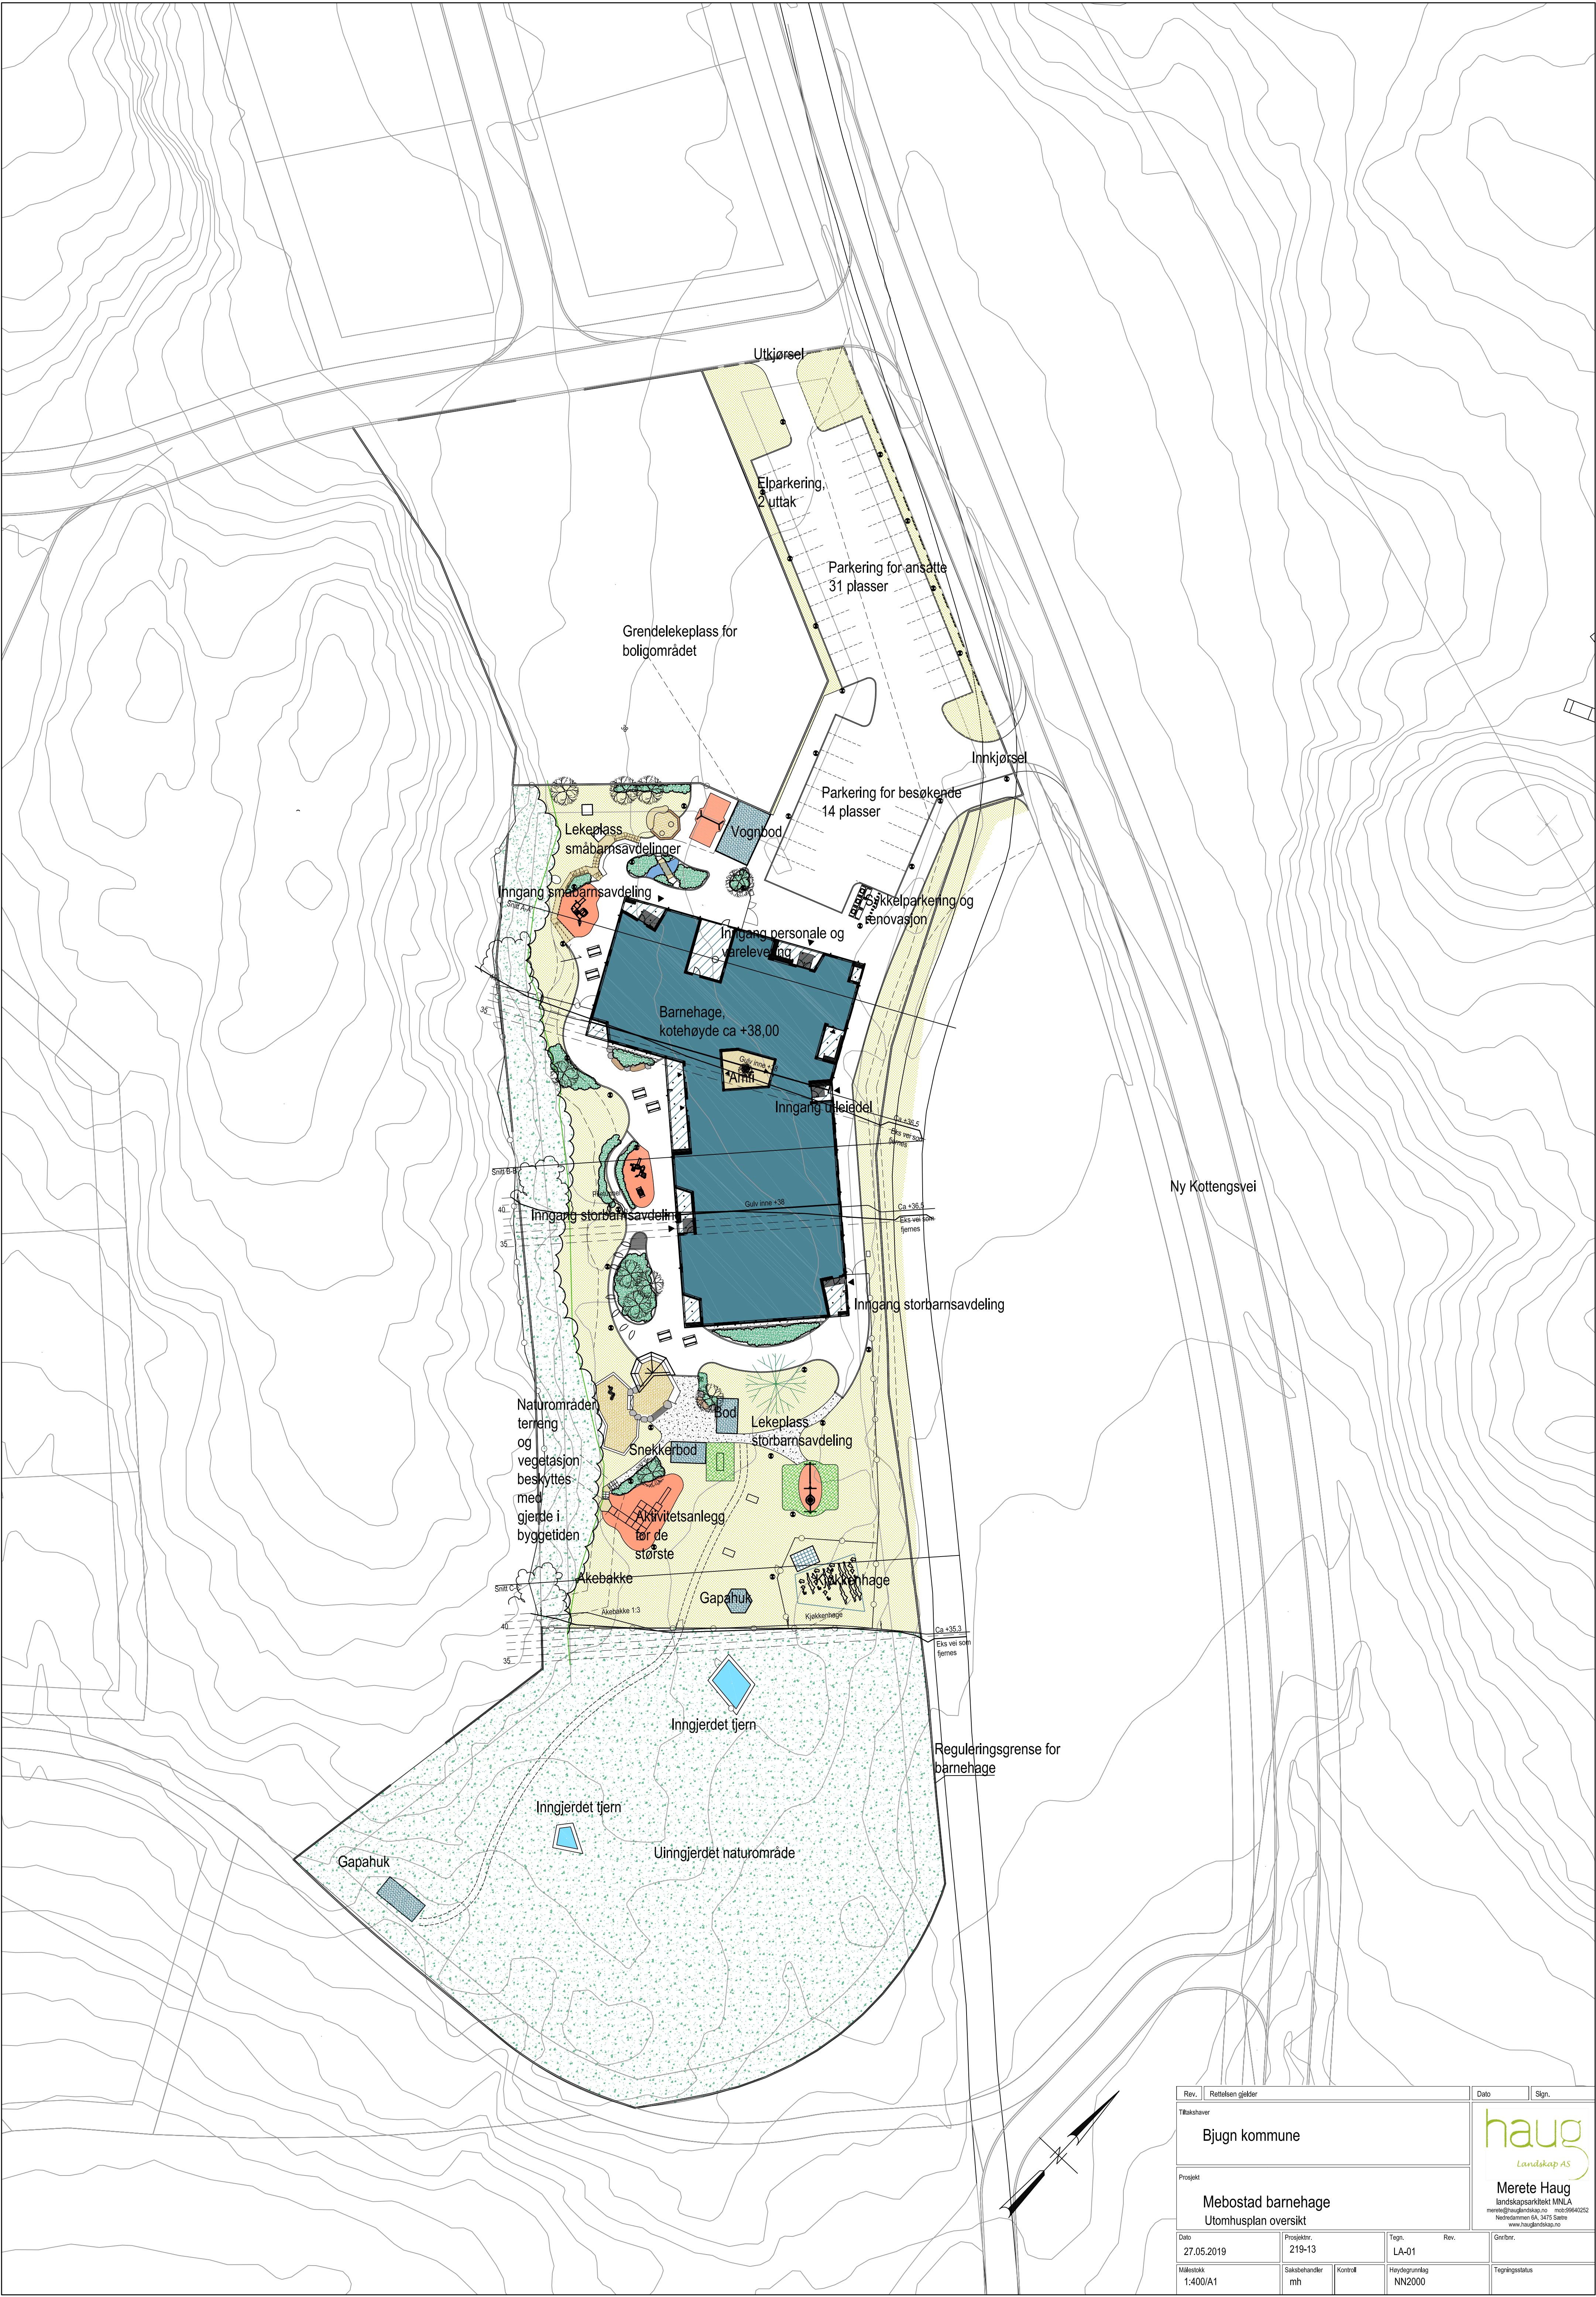

Rev.	Rettelsen gjelder	Dato	Sign.
Tilskjriver		Bjugn kommune	
Prosjekt		Mebostad barnehage Utomhusplan oversikt	
Dato	27.05.2019	Prosjektnr.	219-13
Målestokk	1:400/A1	Tegn.	LA-01
		Saksbehandler	mh
		Kontroll	NN2000
		Rev.	
		Gnr/bnr.	
		Tegningsstatus	

haug
Landskap AS

Merete Haug
landscapsarkitekt MNL
meret@hauglandskap.no mnc59640252
Nedrestrandvei 5A, 3475 Sarre
www.hauglandskap.no