


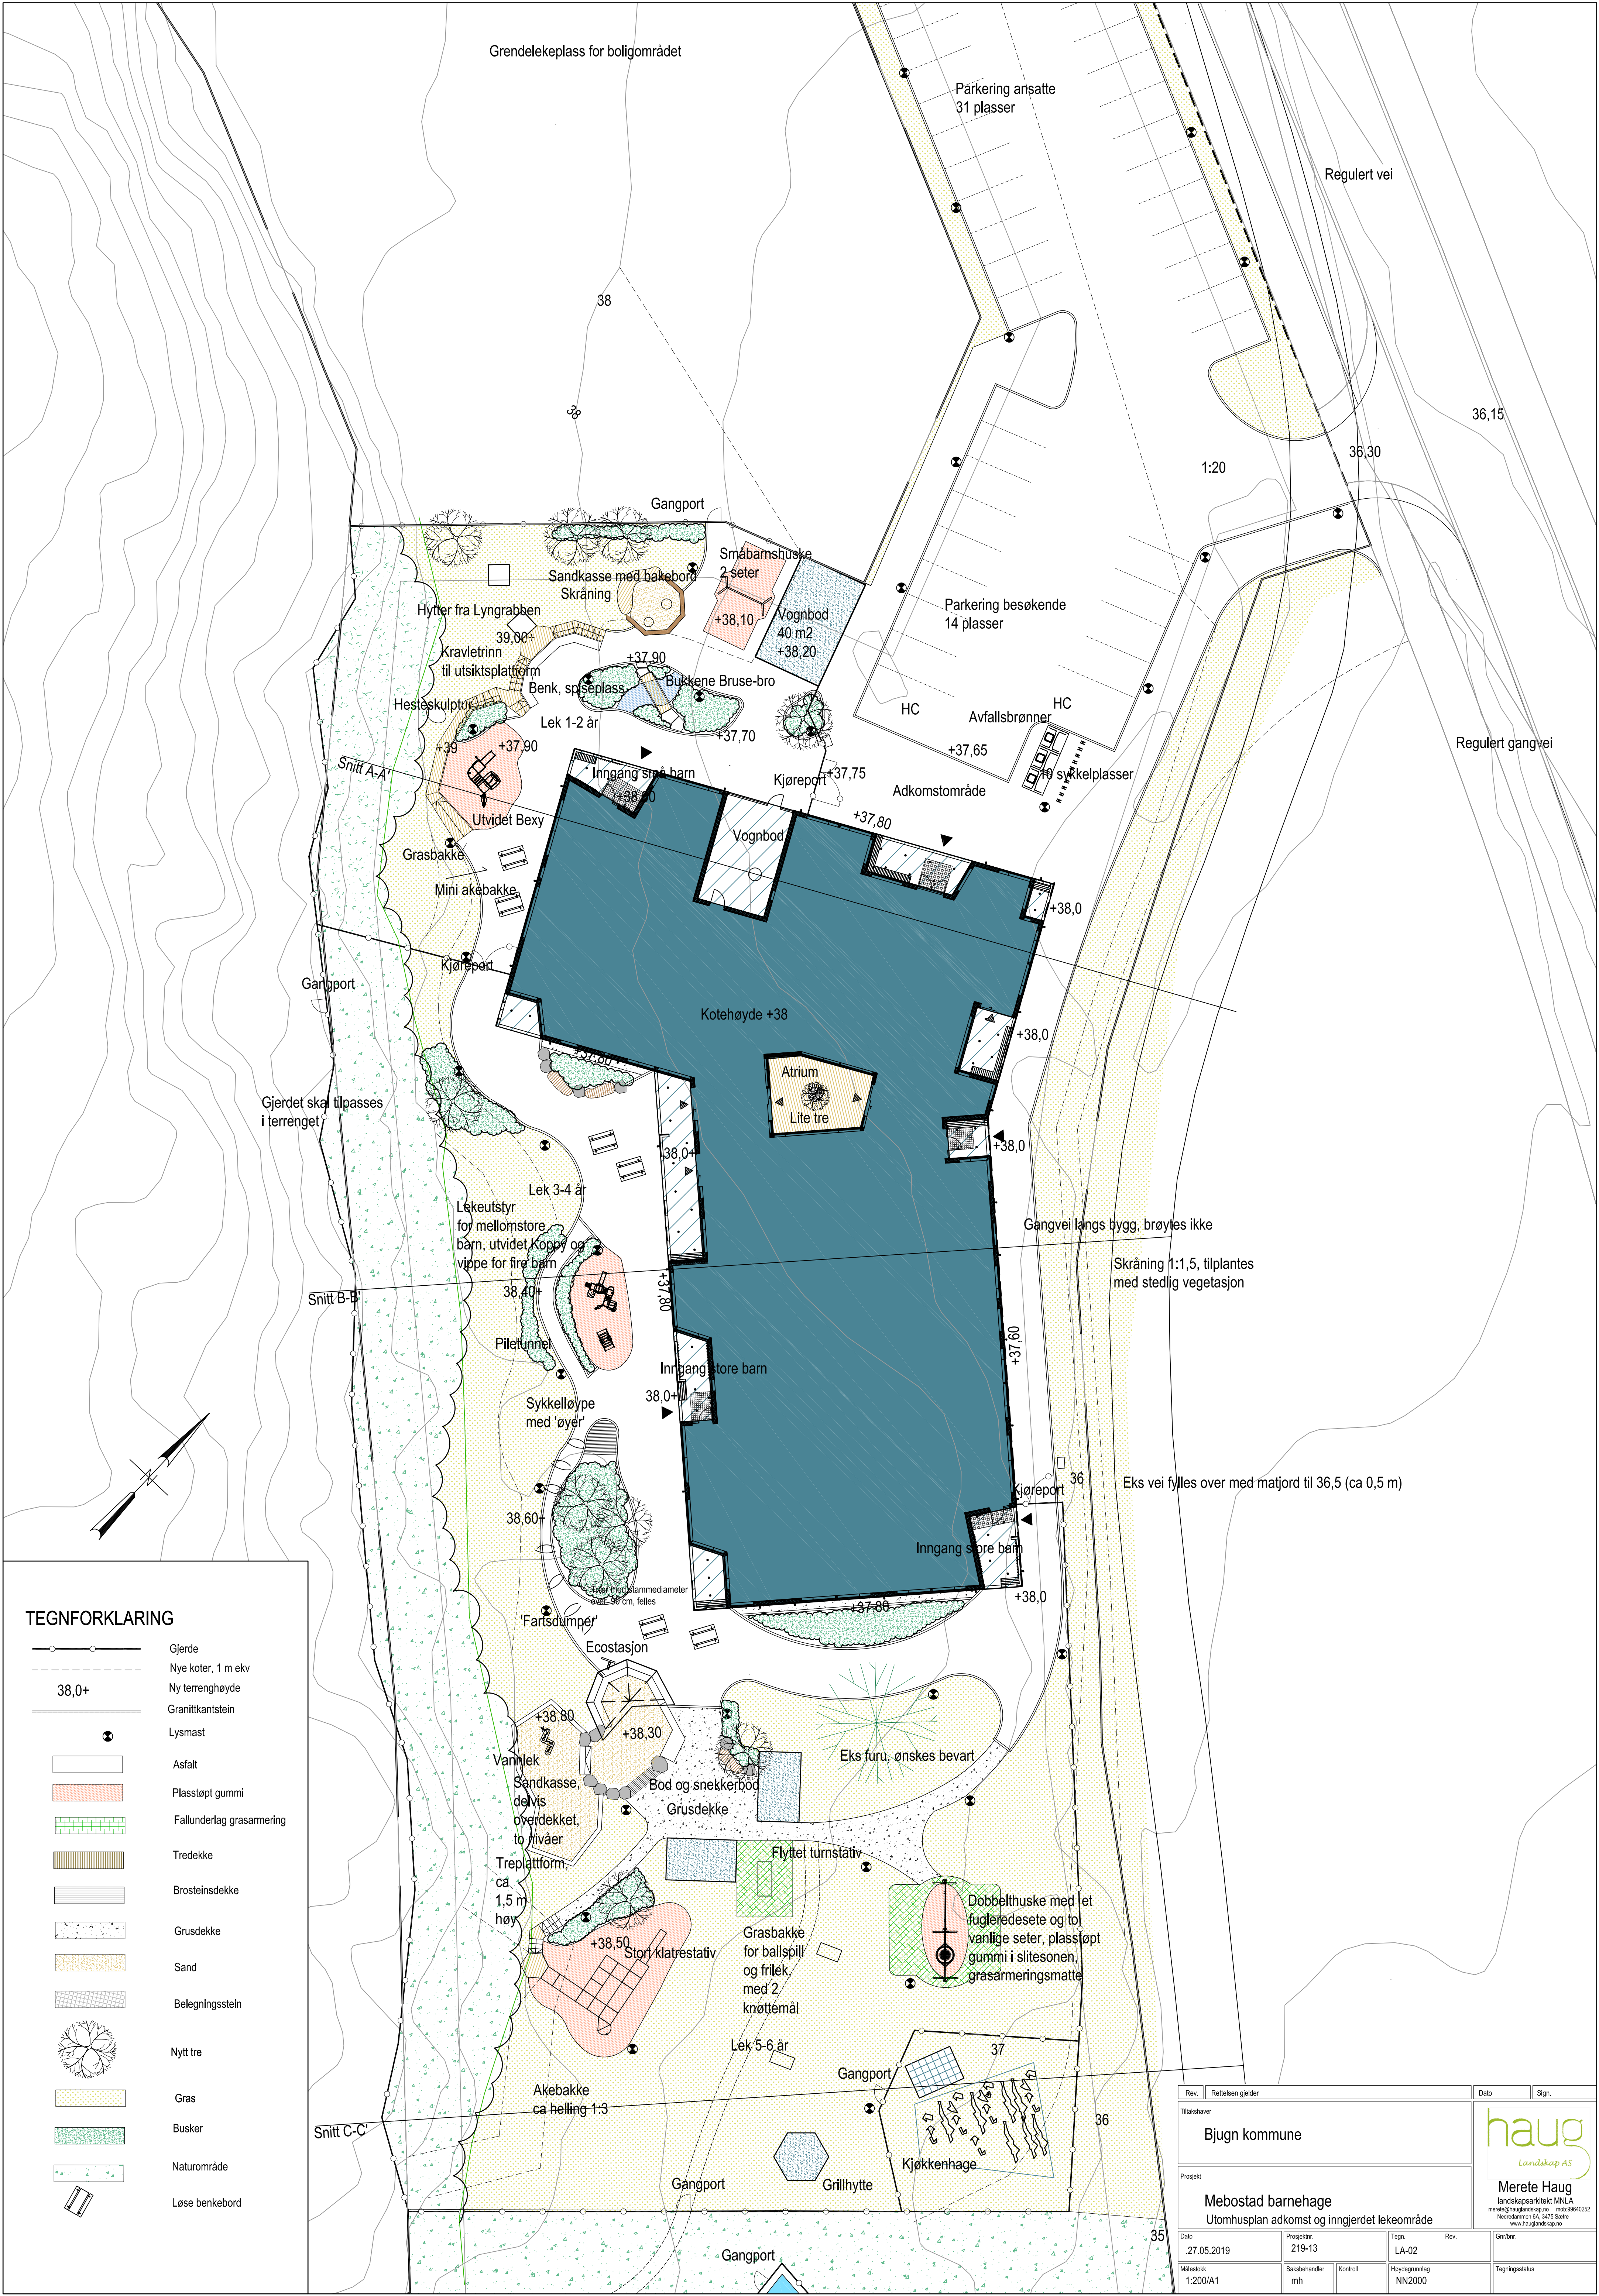

TEGNFORKLARING

- Gjerde
- Nye koter, 1 m ekv
- Ny terreng høyde
- Granittkantstein
- Lysmast
- Asfalt
- Plasslagt gummi
- Fallunderlag grasarmering
- Tredekke
- Brosteinsdekke
- Grusdekke
- Sand
- Belegningsstein
- Nytt tre
- Gras
- Busker
- Naturområde
- Løse benkebord

Rev.	Rettelsen gjelder	Dato	Sign.
1	Tilbakshaver		
Bjugn kommune			
Prosjekt			
Mebostad barnehage			
Utomhusplan adkomst og inngjerdet lekeområde			
Dato	Prosjekt	Tegn.	Rev.
27.05.2019	219-13	LA-02	
Målestokk	Saksbehandler	Kontroll	Grn/brn.
1:200/A1	mh	NN2000	Tegningsstatus

haug
Landskap AS

Merete Haug
landskapsarkitekt MNLA
merete@hauglandskap.no mnc59640252
Nedrestrand 6A, 3475 Sarre
www.hauglandskap.no