
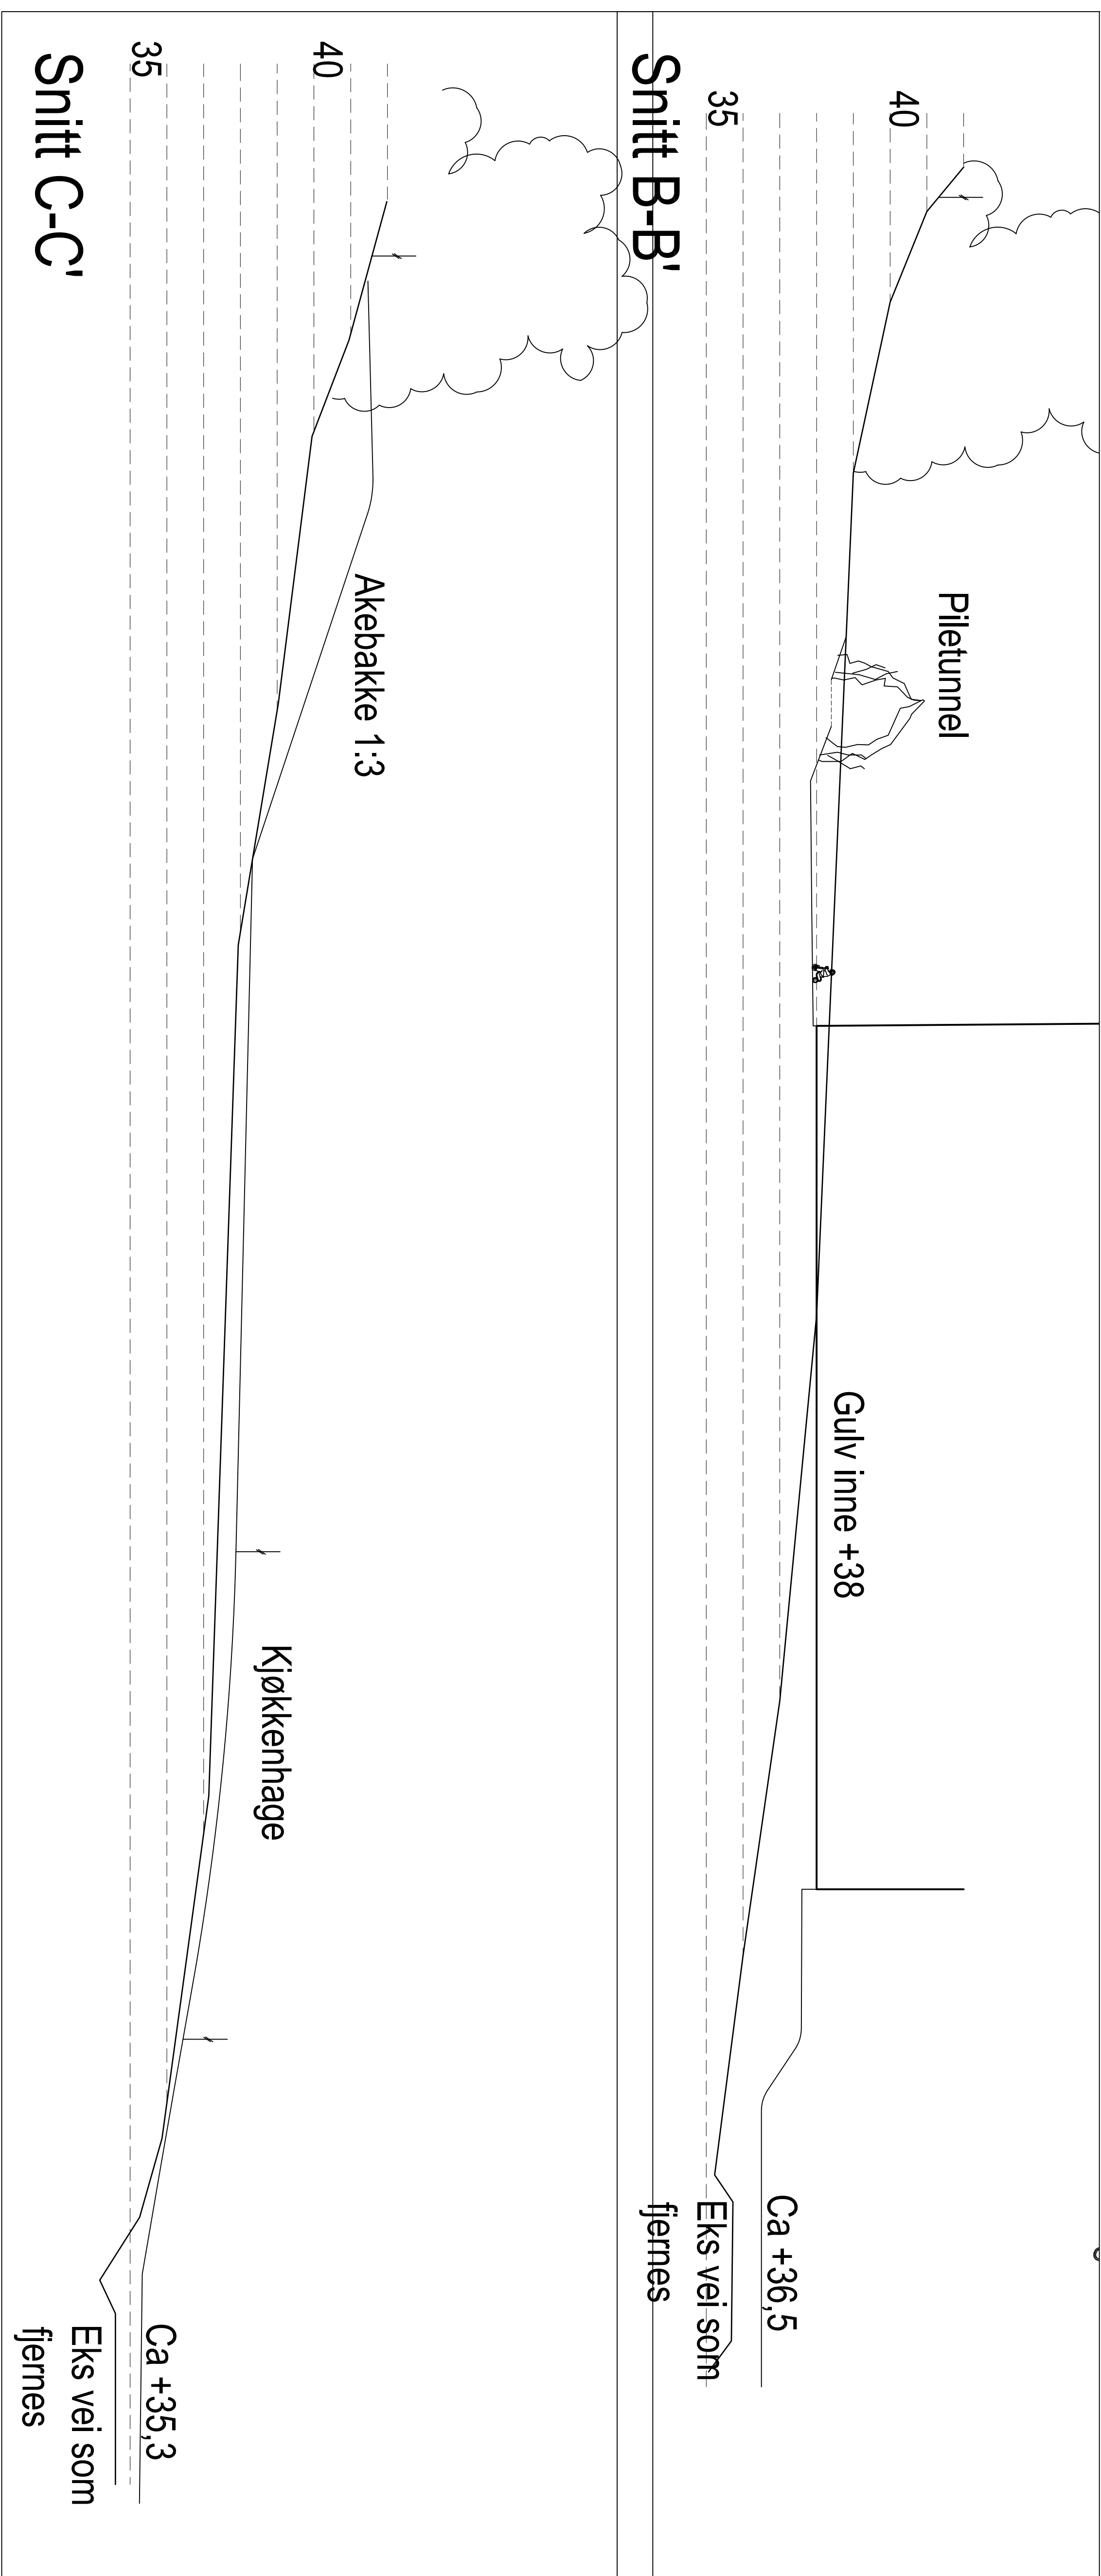


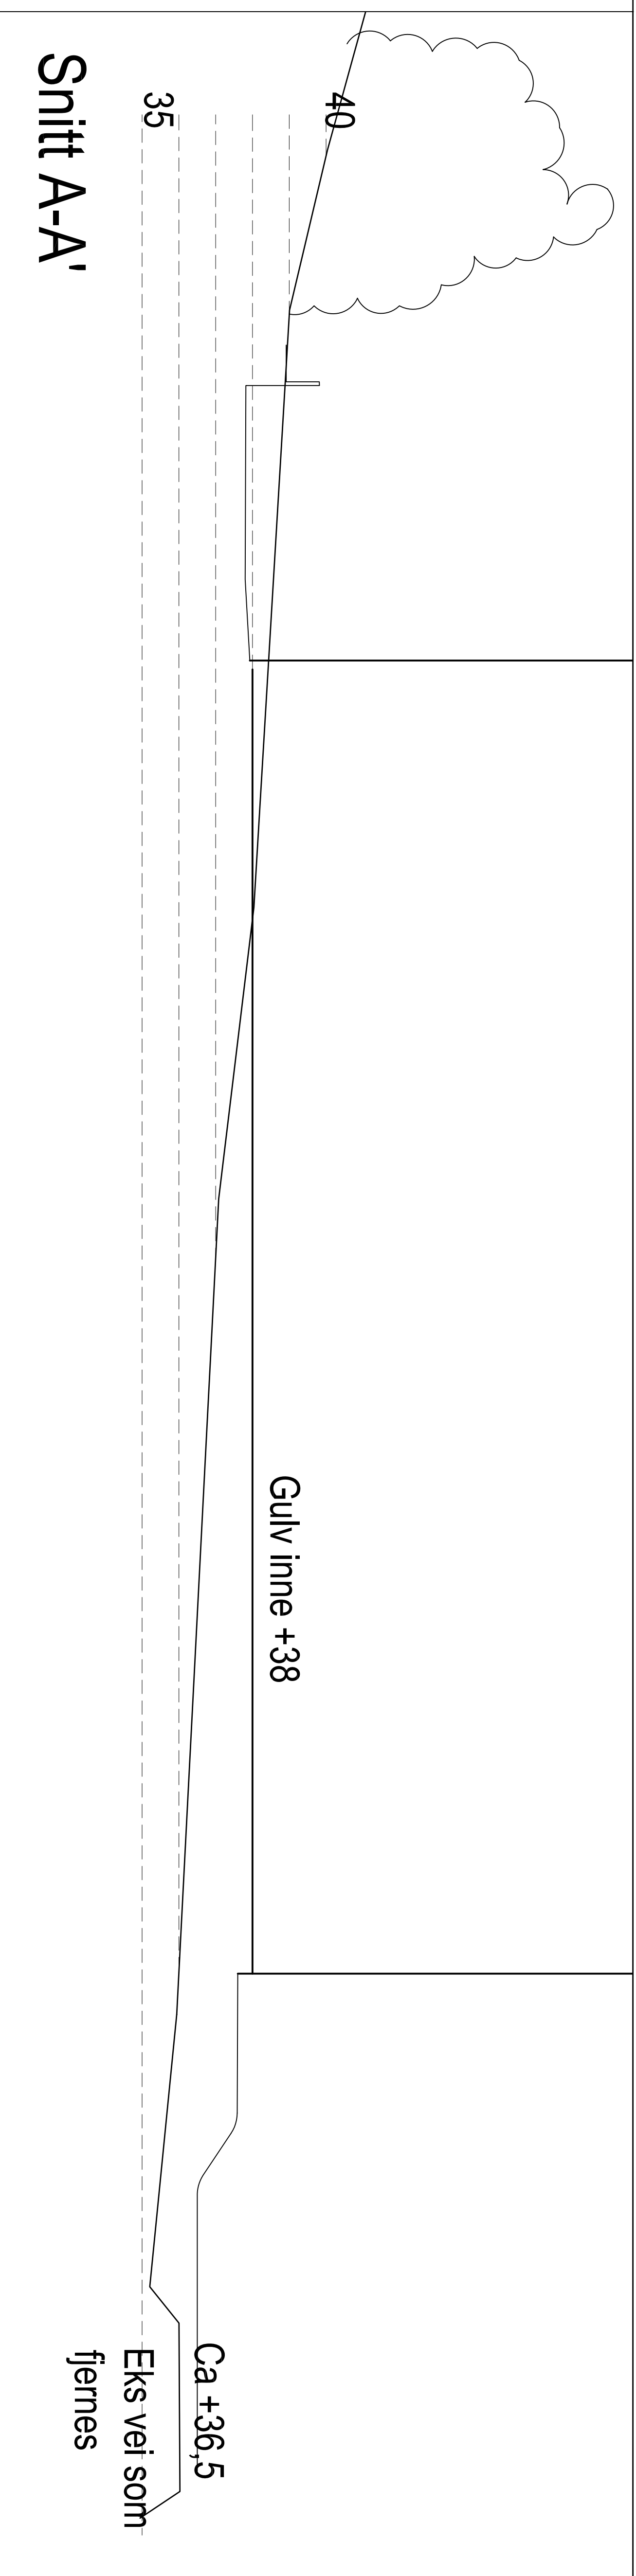

Rev.	Revisions tilfælde	Dato	Syn.
Tilbudsbærer		 Merete Haug Landskapsarkitekt Bjørnhaugveien 10 1402 Østby www.merete-haug.no	
Prosjekt		Webstad barnehage Utromsplan læringsanitt	
Dato	Prosjekt	Tegn	Rev.
27.05.2019	219-13	LA-12	
Utskrift	Saksbehandler	Kontroll	Godkjenningsansvar
12.00.041	mth		INR200
		Godkjenningsansvar	