


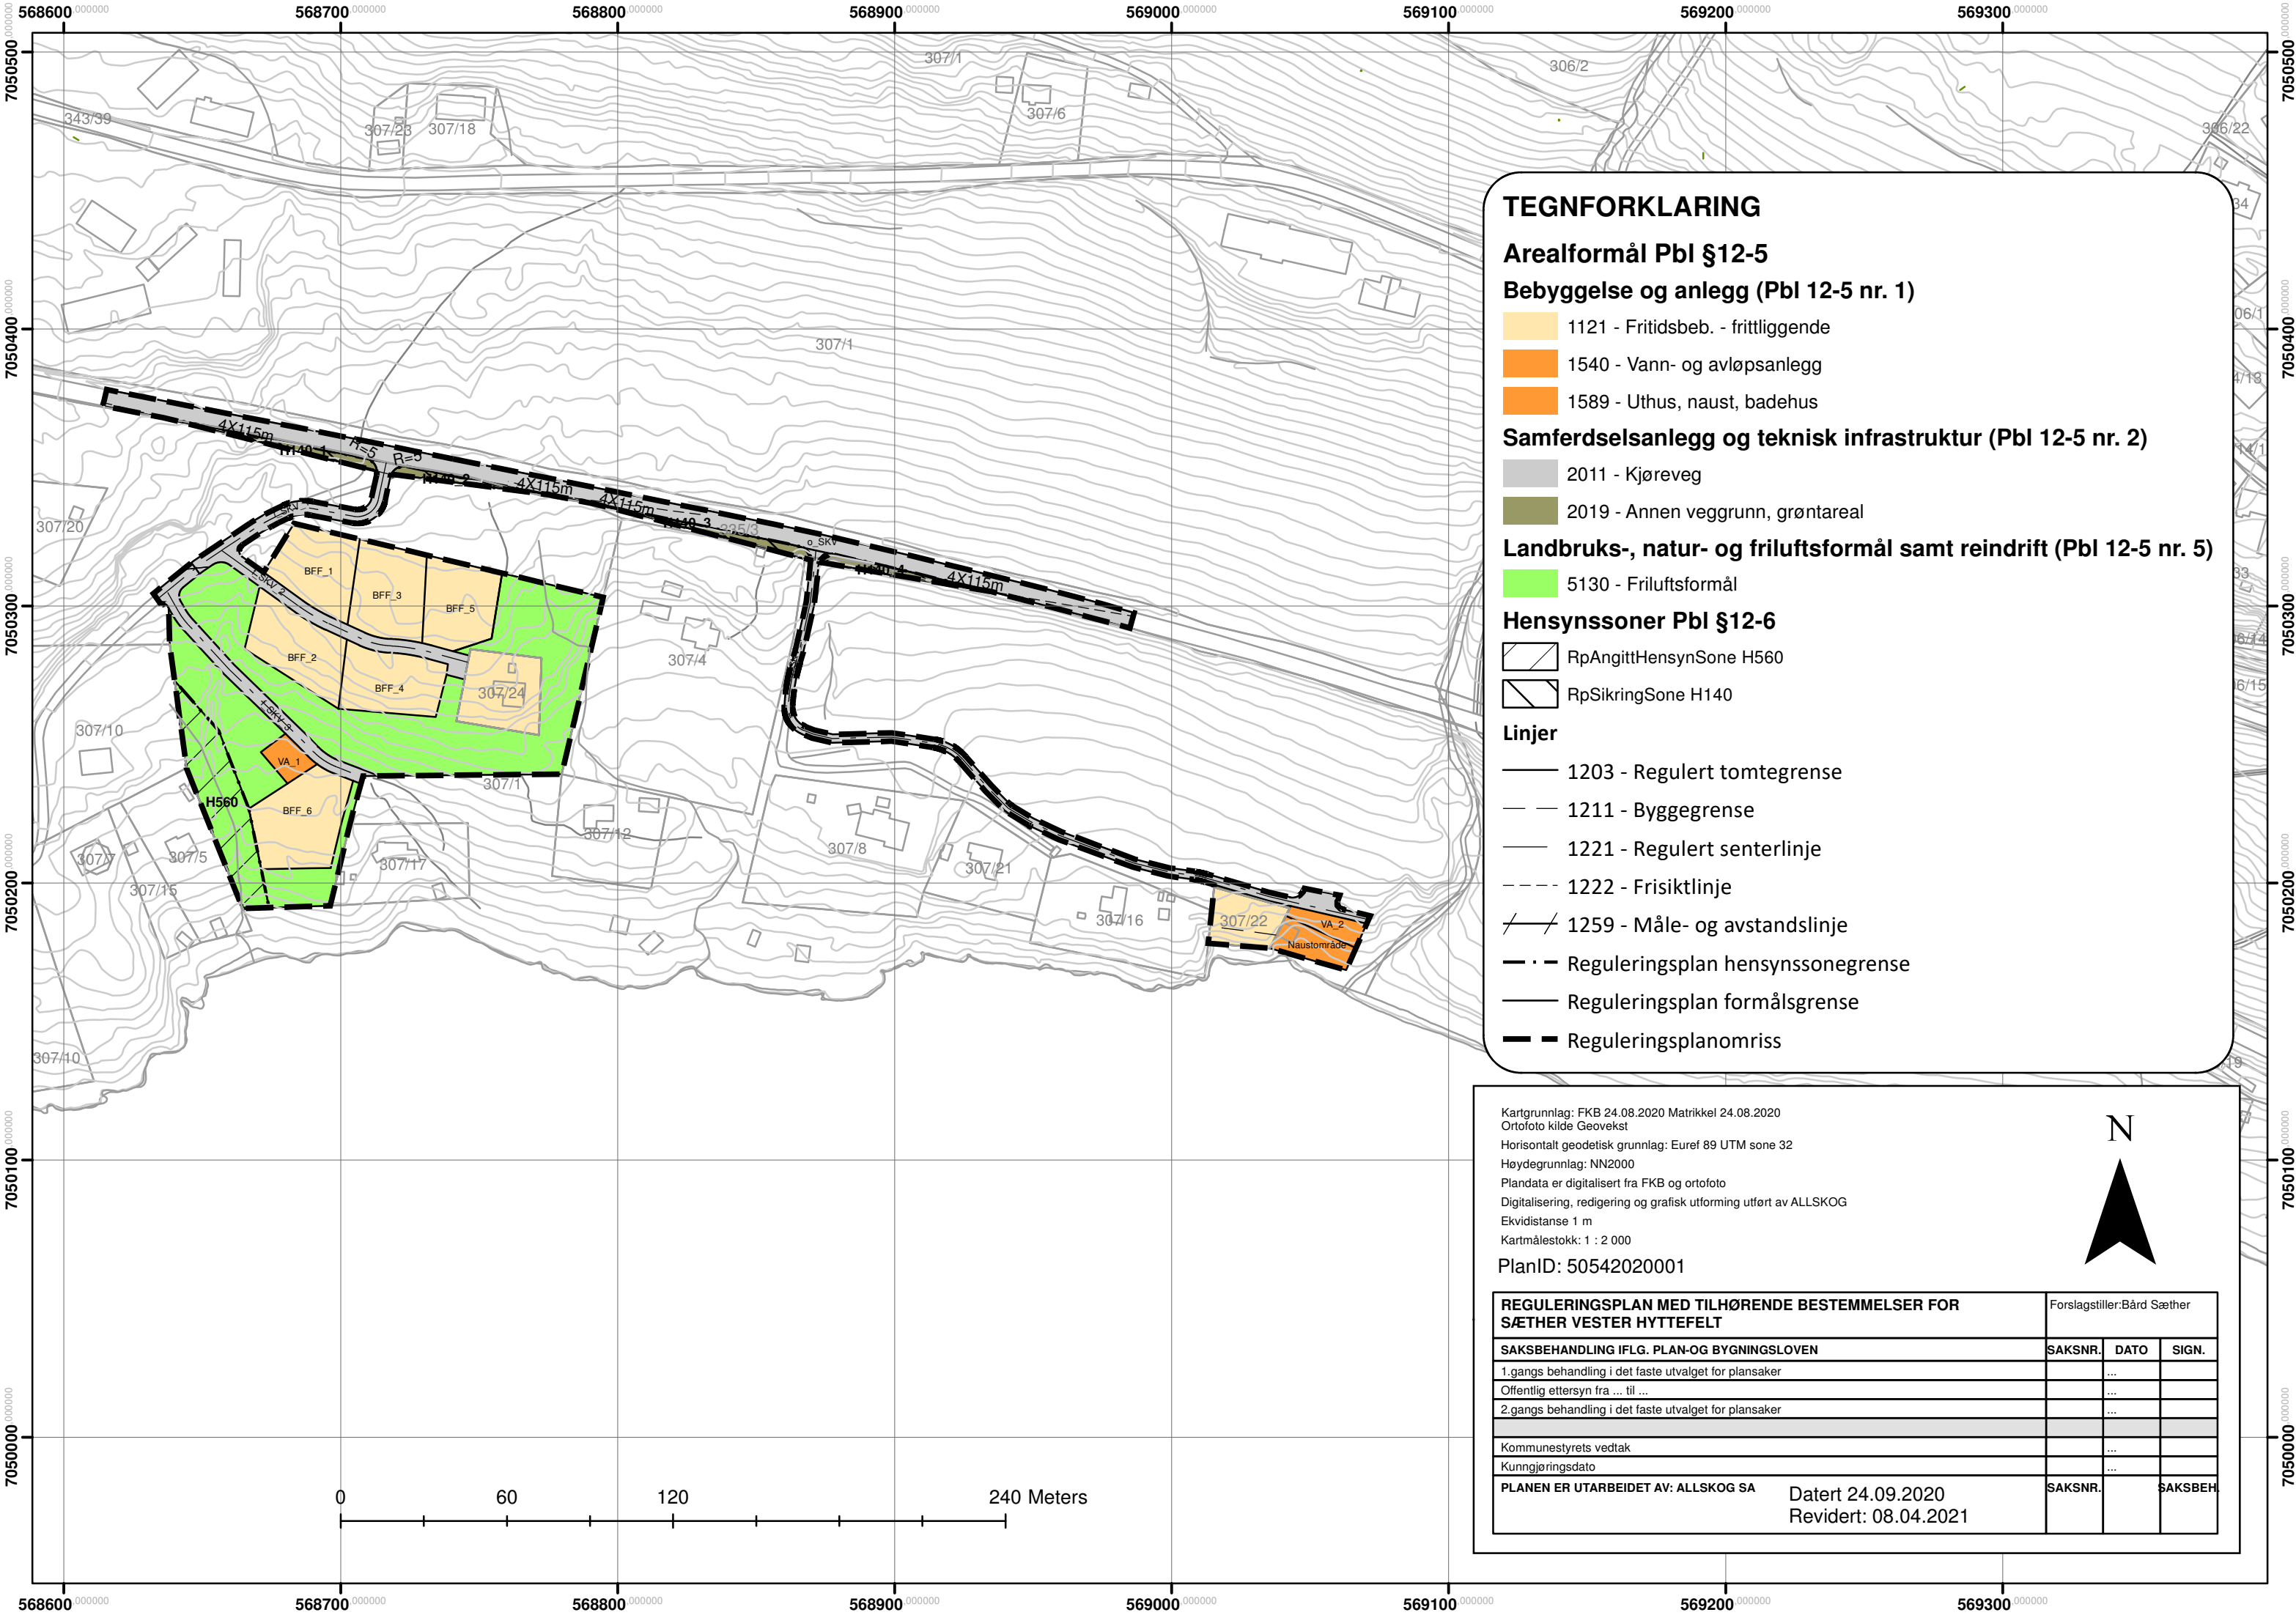

TEGNFORKLARING

Arealformål Pbl §12-5

Bebyggelse og anlegg (Pbl 12-5 nr. 1)

- 1121 - Fritidsbeb. - frittliggende
- 1540 - Vann- og avløpsanlegg
- 1589 - Uthus, naust, badehus

Samferdselsanlegg og teknisk infrastruktur (Pbl 12-5 nr. 2)

- 2011 - Kjøreveg
- 2019 - Annen veggrunn, grøntareal

Landbruks-, natur- og friluftsmål samt reindrift (Pbl 12-5 nr. 5)

- 5130 - Friluftsmål

Hensynssoner Pbl §12-6

- RpAngittHensynSone H560
- RpSikringSone H140

Linjer

- 1203 - Regulert tomtegrense
- 1211 - Byggegrense
- 1221 - Regulert senterlinje
- 1222 - Frisiktlinje
- 1259 - Måle- og avstandslinje
- Reguleringsplan hensynssonegrense
- Reguleringsplan formålsgrense
- Reguleringsplanomriss

Kartgrunnlag: FKB 24.08.2020 Matrikkel 24.08.2020
Ortofoto kilde Geovekst
Horisontalt geodetisk grunnlag: Euref 89 UTM sone 32
Høydegrunnlag: NN2000
Plandata er digitalisert fra FKB og ortofoto
Digitalisering, redigering og grafisk utforming utført av ALLSKOG
Ekvidistanse 1 m
Kartmålestokk: 1 : 2 000

PlanID: 50542020001

REGULERINGSPLAN MED TILHØRENDE BESTEMMELSER FOR SÆTHER VESTER HYTTEFELT		Forslagstiller:Bård Sæther		
SAKSBEHANDLING IFLG. PLAN-OG BYGNINGSLOVEN		SAKSNR.	DATO	SIGN.
1.gangs behandling i det faste utvalget for plansaker			...	
Offentlig ettersyn fra ... til ...			...	
2.gangs behandling i det faste utvalget for plansaker			...	
Kommunestyrets vedtak			...	
Kunngjøringsdato			...	
PLANEN ER UTARBEIDET AV: ALLSKOG SA		SAKSNR.		SAKSBEH.
Datert 24.09.2020 Revidert: 08.04.2021				