


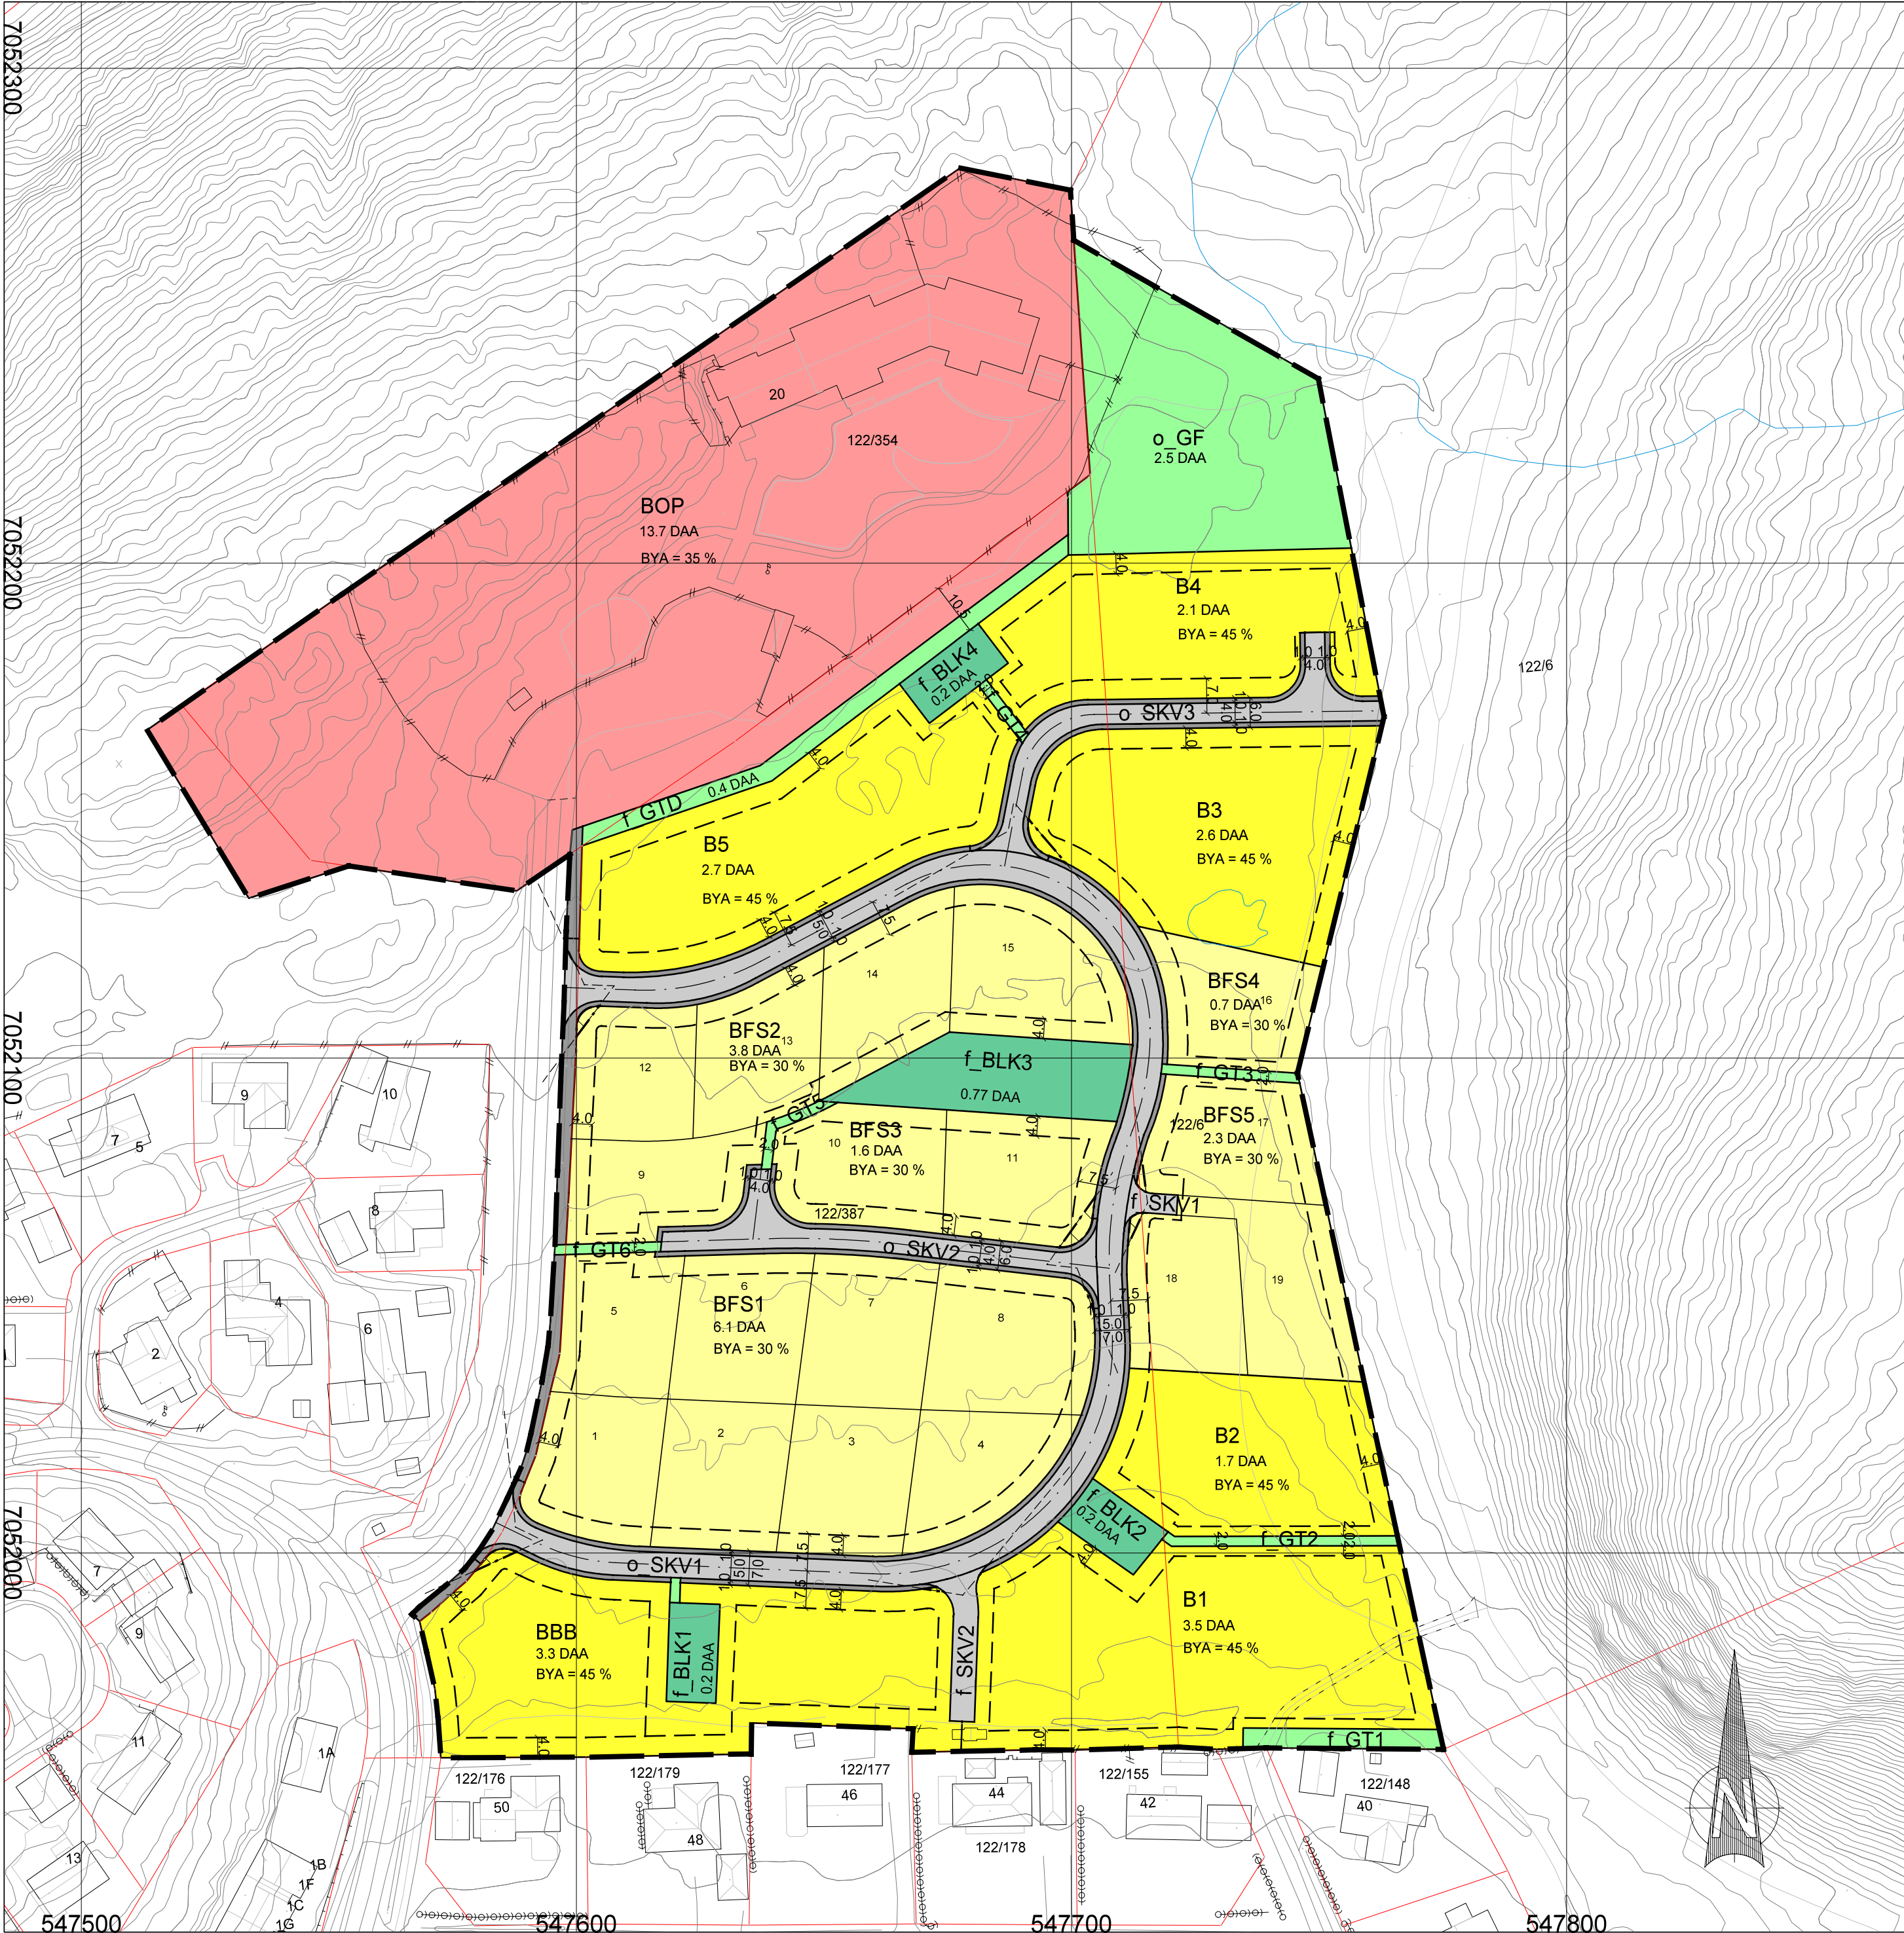

TEGNFORKLARING

- Bebyggelse og anlegg (PBL § 12-5, nr. 1)
- B** Boligbebyggelse
 - BFS** Boligbebyggelse - frittliggende småhusbebyggelse
 - BBB** Boligbebyggelse - blokkbebyggelse
 - BOP** Offentlig eller privat tjenesteyting
 - f BLK** Lekeplass, felles
- Samferdselsanlegg og teknisk infrastruktur (PBL § 12-5, nr. 2)
- o SKV** Kjørveg, offentlig
 - f SKV** Kjørveg, felles
 - Ann** Annen veggrunn - tekniske anlegg


- Grønnstruktur (PBL § 12-5, nr. 3)
- f GTD** Turdrag, felles
 - f GT** Turveg, felles
 - o GF** Friområde, offentlig

- Hensynssoner (PBL § 12-6)
- H140** Frisikt

- Linjesymbol
- Plangrense**
 - Formålsgrense**
 - Regulert tomtegrense**
 - Byggegrense**
 - Regulert senterlinje**
 - Sikringsgrense**

KARTOPPLYSNINGER:
KILDE FOR BASISKART: INDRE FOSEN KOMMUNE
DATOR FOR GRUNNKART: 29.10.19
DATAFANGSTDATE: 20180521
KOORDINATSYSTEM: UTM SONE 32/EUREF89
HØYDEGRUNNLAG: NN2000
EKVIDISTANSE: 1M
ARKFORMAT: A2
KARTMALESTOKK: 1:1000

DATO: 12.05.2020
REV. 15.08.2020

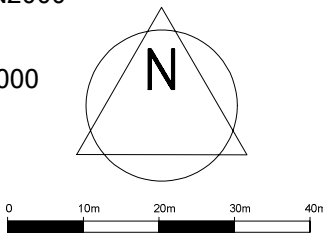

DETALJREGULERING HØGÅSMYRA, RISSA
GBNR 122/387 M/F/L, INDRE FOSEN KOMMUNE

Arealpland: 50542019008
Plantype: Detaljregulering
Forslagsstiller: Patron Invest AS

SAKSBEHANDLING IFLG. PLAN- OG BYGNINGSLOVEN

Kunngjøring oppstart

1. gangs behandling i det faste utvalget for plansaker

Offentlig ettersyn fra til

2. gangs behandling i det faste utvalget for plansaker

Kommunestyrets vedtak:

SAKSNR	DATO	SIGN

PLANEN UTARBEIDET AV:



SAKSNR	TEGNNR.	SAKSBEH.
9166	001	se/bbl/mhs