SITUASJONSKART


Eiendom:	Gnr: undefined	Bnr: undefined	Fnr: undefined	Snr: undefined
	Adresse: undefined			
Hj.haver/Fester:	undefined			

INDRE FOSEN KOMMUNE

Dato: 15/3-2021 Sign: undefined

D1

Målestokk 1:500

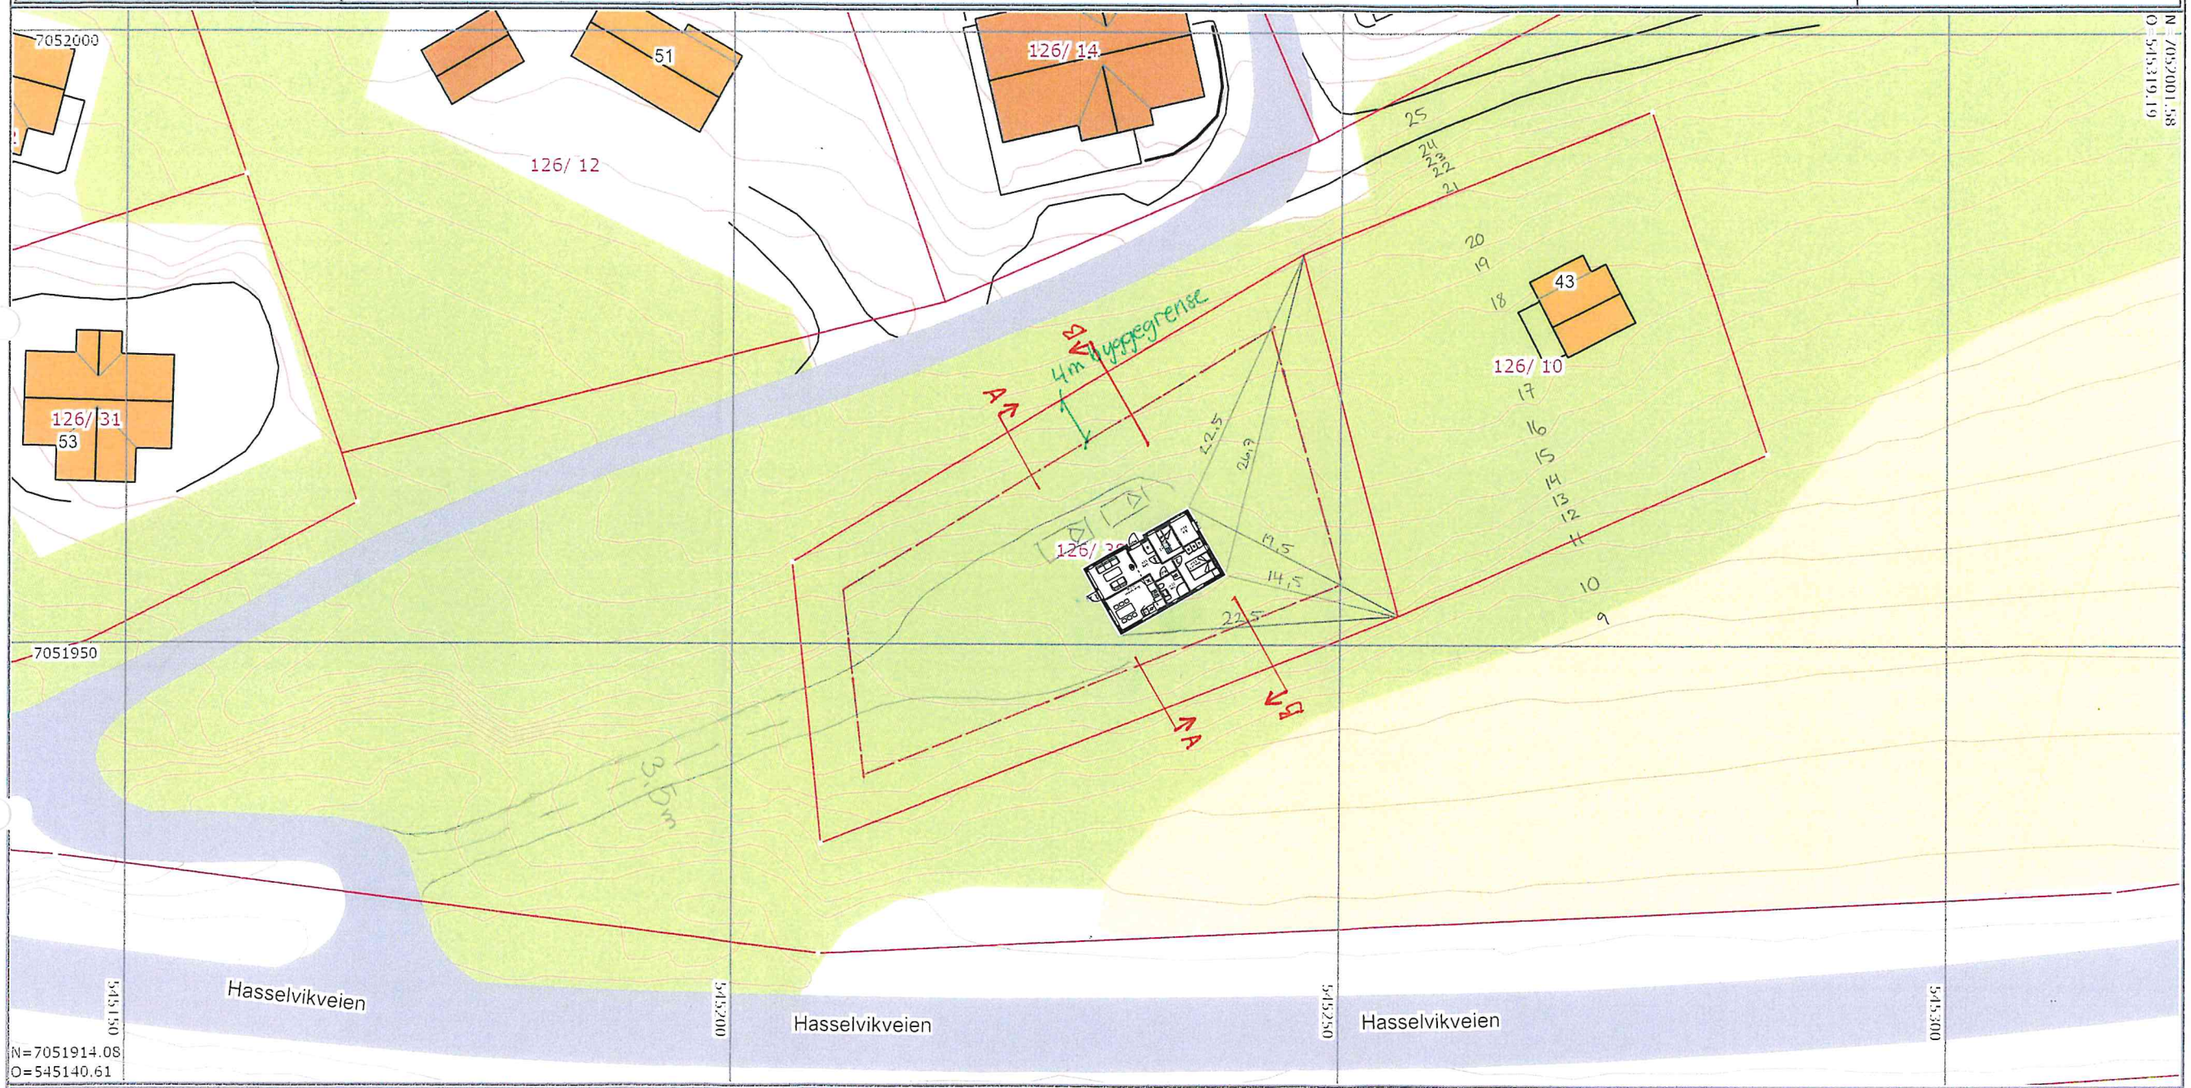

Det tas forbehold om at det kan forekomme feil på kartet, bla. gjelder dette eiendomsgrenser, ledninger/kabler, kummer m.m. som i forbindelse med prosjektering/anleggsarbeid må undersøkes nærmere.