
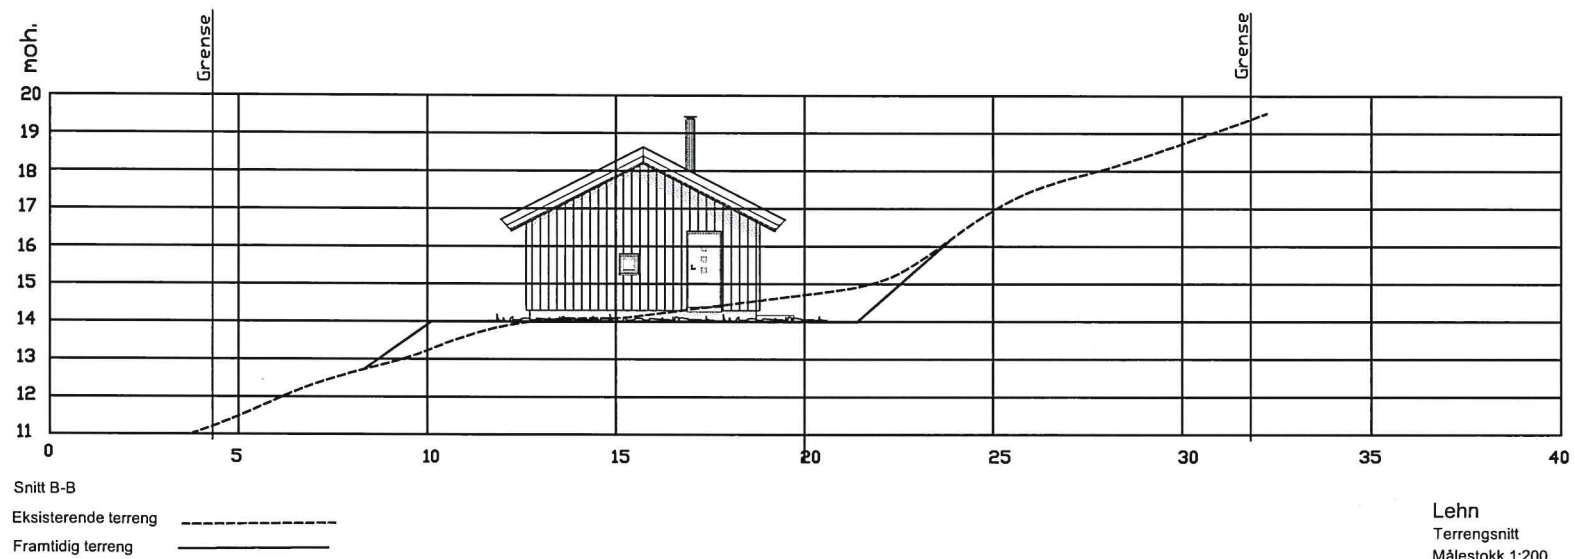


Ø2

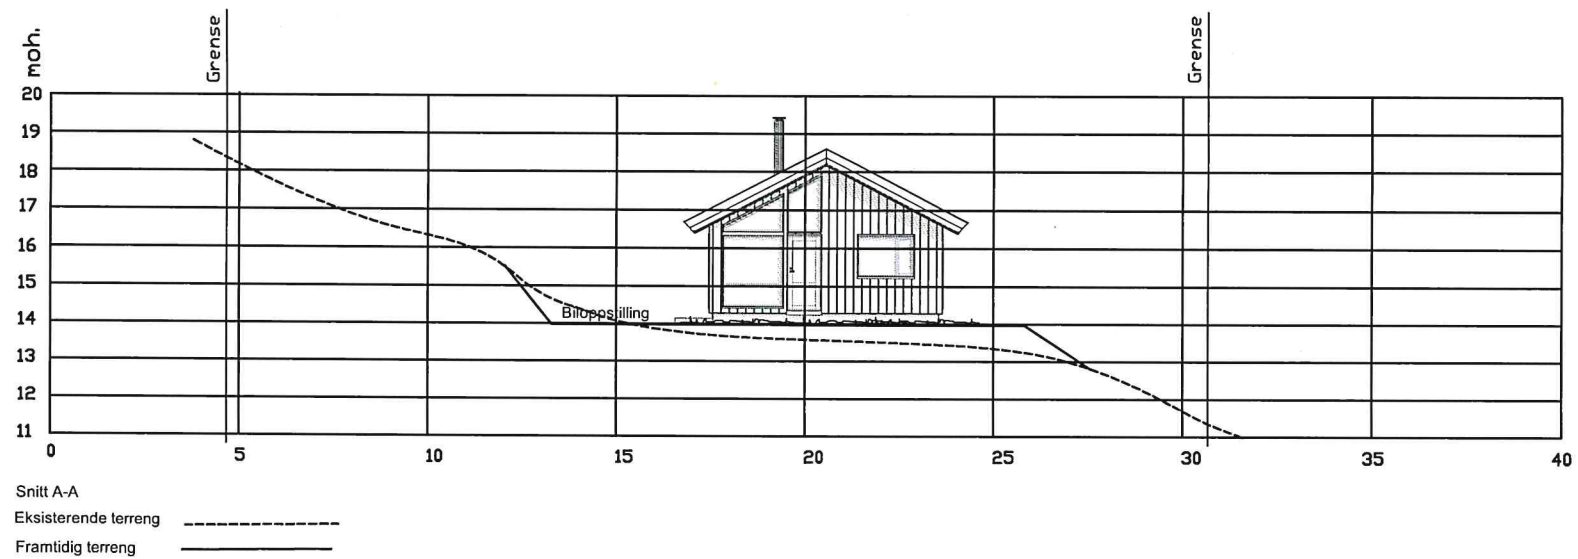

Lehn
Terrengsnitt
Målestokk 1:200

09.04.21

BJ