


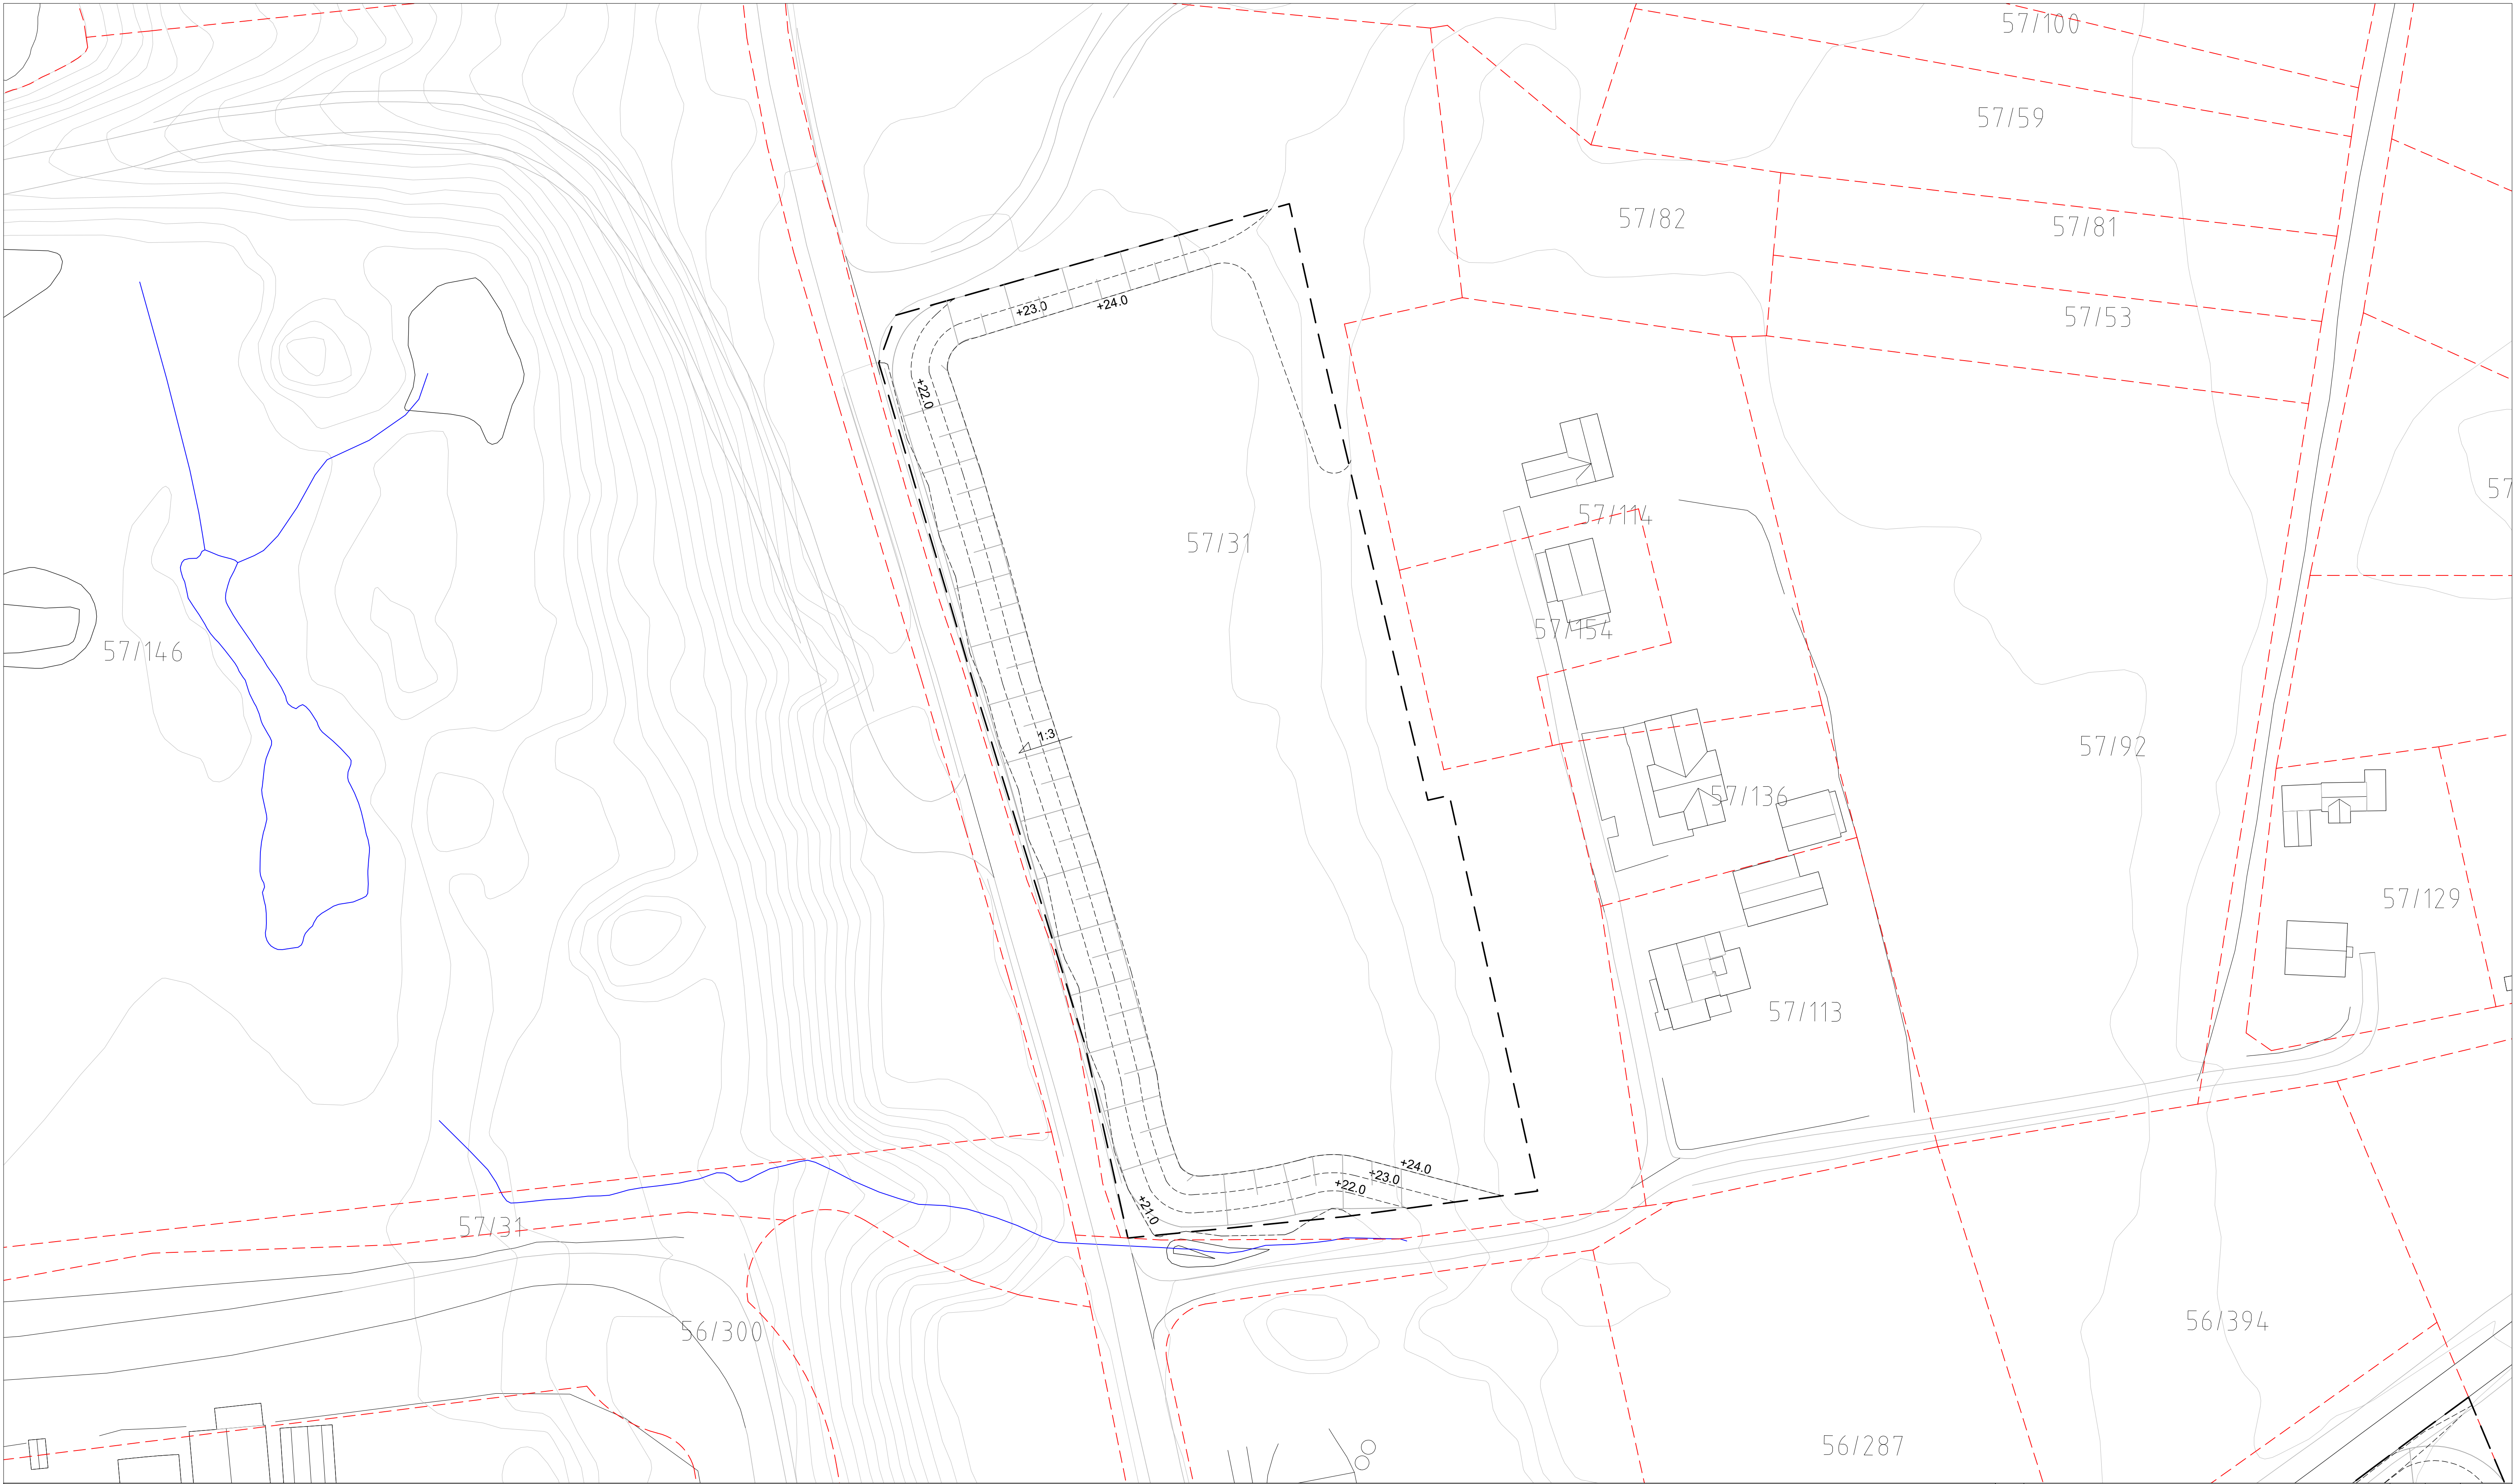

Eksisterende 1 m. kote (fra kartgrunnlag)

Ny 1 m. kote

Eiendomsgrenser

Formålsgrense

Skråningsutslag

Revisjon	Revisjonen gjelder	Utarb.	Godkjent	Rev.	Dato
Prosjekt	19063	Emne	KOTEPLAN, DEPONI	Godkjent	NVE
Kontroll	TM	Dato	03.05.2021	Målestokk	A1
Trøndelag fylkeskommune				1:500	
Kvithylla, område 2 (gnr/bnr 57/31)				SELBERG ARKITEKTER AS	
Koteplan for massedeponi				plan arkitektur landskap	