




05 MAI 2021

MOTTATT

For matrikkelenhet:

Kommune: 5054 - INDRE FOSEN
Gårdsnummer: 125
Bruksnummer: 61

Utskriftsdato/klokkeslett: 05.05.2021 kl. 14:27
Produsert av: Tove Gravås
Attestert av: Indre Fosen kommune

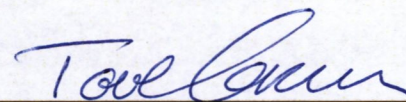

 Indre Fosen kommune

Orientering om matrikkelbrev

Matrikkelbrevet er hjemlet i «Lov om eigedsregistrering» (matrikkelova) av 17. juni 2005. Etter definisjonen i matrikkelovens § 3 d) er matrikkelbrevet en attestert utskrift av matrikkelen som viser alle registrerte opplysninger om en matrikkelenhet ved oppgitt dato.

Om fullstendighet og nøyaktighet i matrikkelbrevet

Matrikkelen ble etablert ved konvertering av data fra tidligere registre. Det kan variere hvor gode disse dataene er med hensyn på fullstendighet og nøyaktighet. I enkelte tilfeller kan grensepunkt og grenselinjer mangle helt eller delvis eller være feil registrert. Det kan også være feil og mangler ved registrert bygnings- og adresseinformasjon. Fullstendighet og stedfestingsnøyaktighet er generelt bedre innenfor enn utenfor tettbygd strøk. Vær oppmerksom på at for mange matrikkelenheter og bygg hefter usikkerhet ved arealet som oppgis.

For utfyllende informasjon: www.kartverket.no/matrikkelbrev

Matrikkelenhet

Matrikkelenhetstype: Grunneiendom
Bruksnavn:
Etableringsdato: 05.05.2021
Skyld: 0
Er tinglyst: Ja
Har festegrunner: Nei
Er seksjonert: Nei

Det er ikke registrert bygg på matrikkelenheten.

Arealrapport

Tekst	Areal	Kommentar
Beregna areal for 125 / 61	1 938,2 m2	

Eierforhold

Tinglyste eierforhold

Rolle	Status	Føds.d./org.nr	Navn	Bruksenhet	Adresse	Andel
Hjemmelshaver		210492	DYREND AHL KJERSTI A GARMO		DØRNDALSVEIEN 626 7100 RISSA	1 / 2
Hjemmelshaver		230972	DYREND AHL SVEIN ARNE		DØRNDALSVEIEN 626 7100 RISSA	1 / 2


Oversikt over teiger

(EUREF89 UTM Sone 32)

Løpenr	Type	Hovedteig	Nord	Øst	Høyde	Areal	Merknader
1	Teig	Ja	7052419	546030		1 938,2 m2	

Forretninger der matrikkelenheten er involvert

Forretning	Forretningsdokumentdato	Status	Tinglysing	Endret dato	Matrikkelføring
Forretningstype	Kommunal saksreferanse				Signatur Dato
Arsak til feilretting	Annen referanse				
Opprett ny grunneiendom ved fradeling	04.05.2021	Tinglyst		05.05.2021	1624grt 05.05.2021
Oppmålingsforretning	M 7/2021		Rolle	Matrikkelenhet	Arealendring
	J 1976/2019		Avgiver	5054 - 125/4	-1 938,2
			Mottaker	5054 - 125/61	1 938,2
			Berørt	5054 - 125/32	0

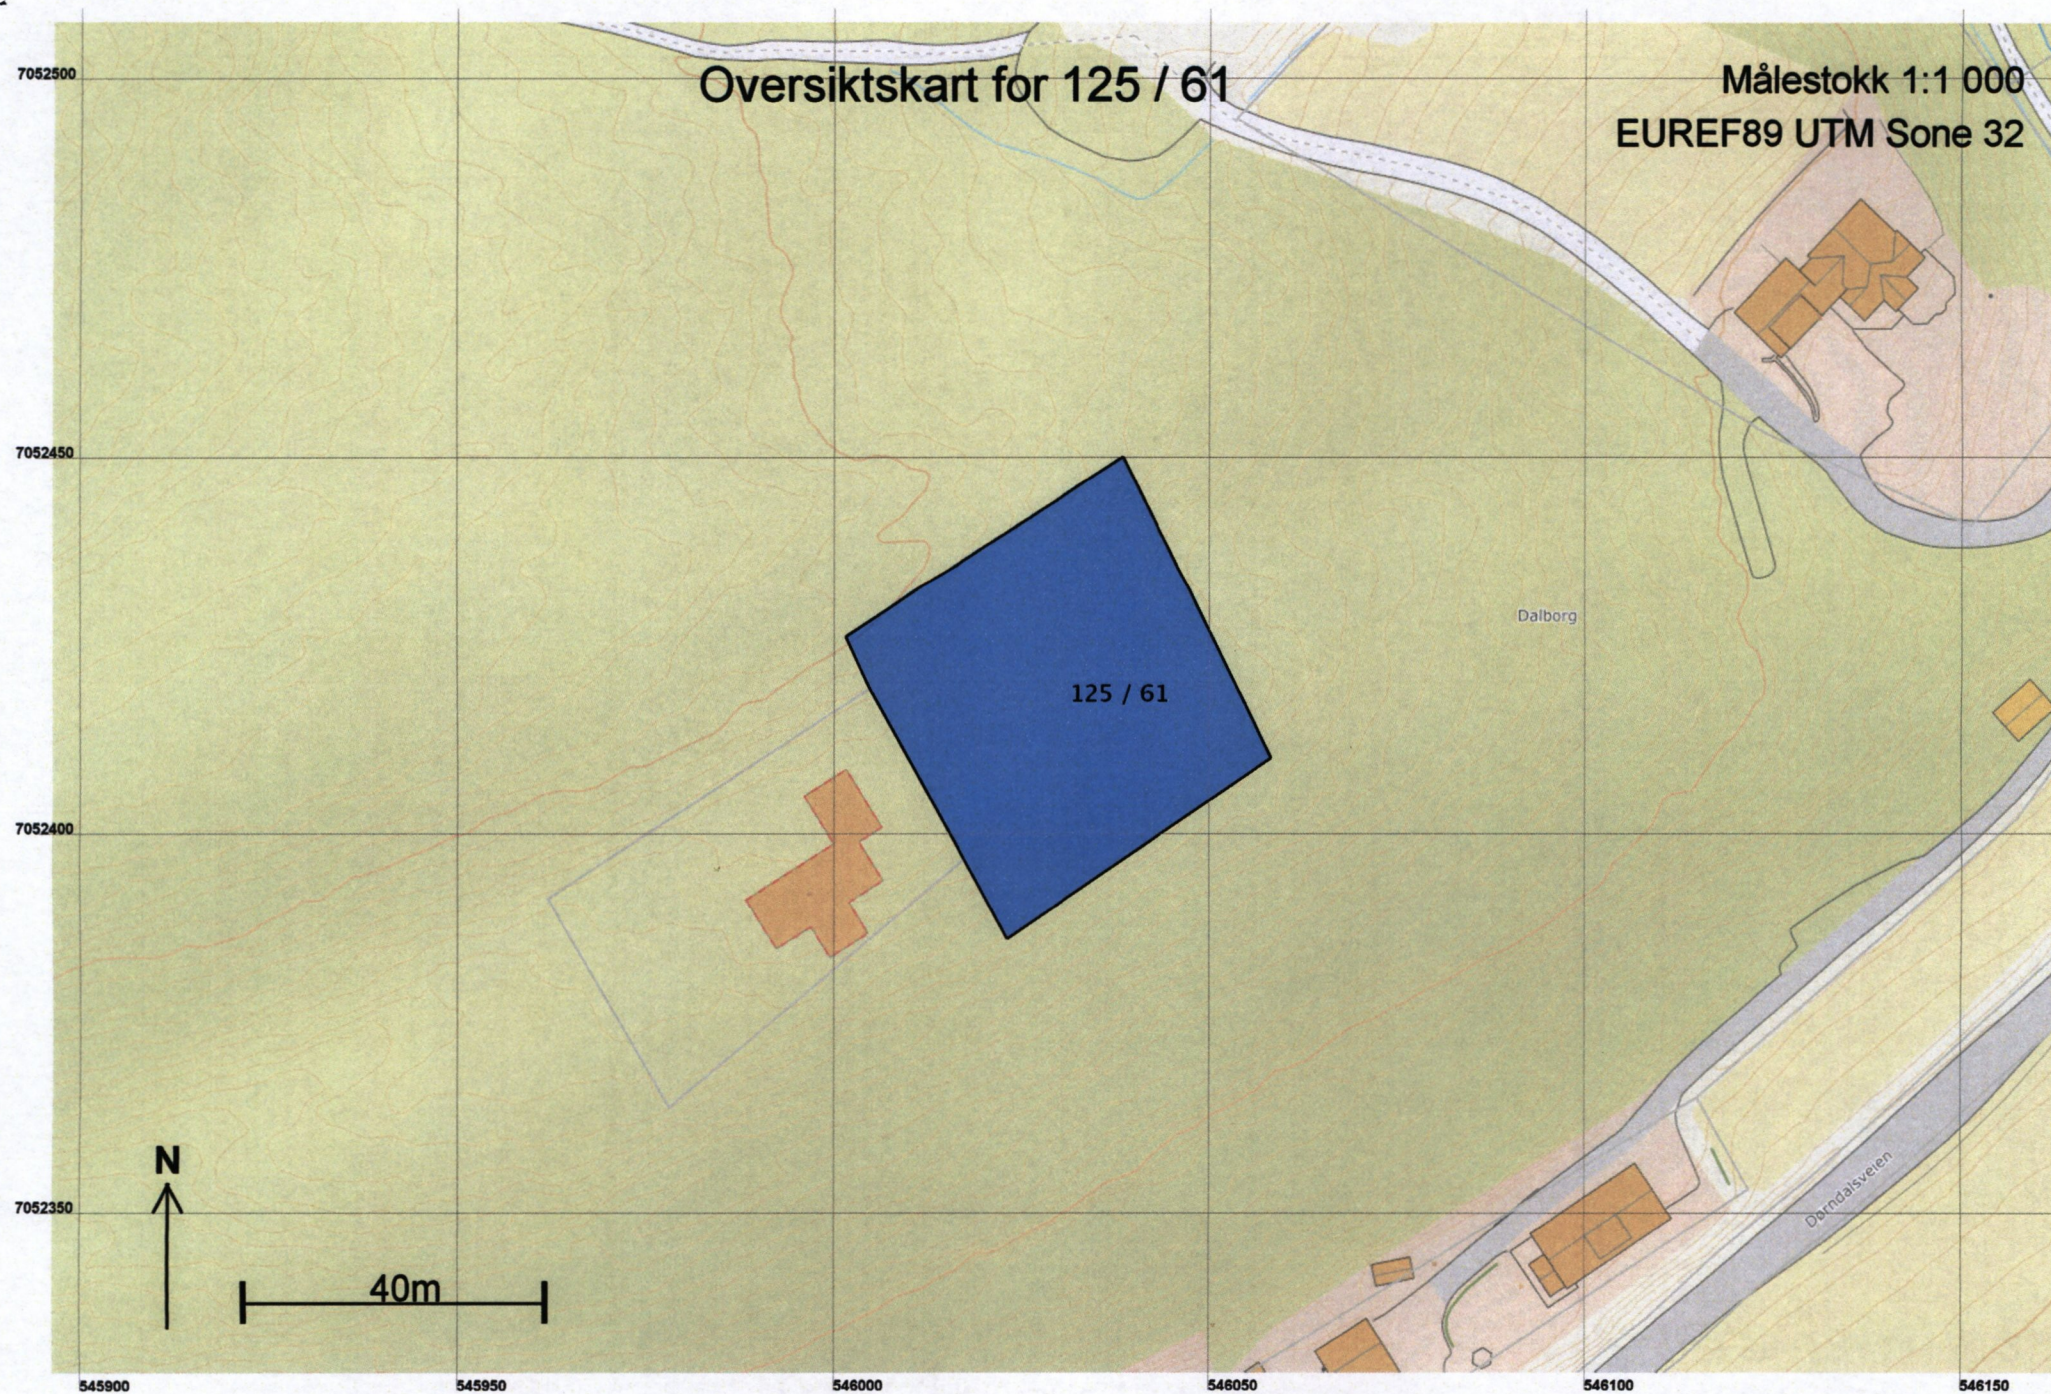

7052460

Teig 1 (Hovedteig) 125 / 61

Målestokk 1:500
EUREF89 UTM Sone 32

7052440

7052420

7052400

7052380

545980

546000

546020

546040

546060

546080

+125 / 61

+125 / 32

N

20m

05.05.2021 14.27

Matrikkelbrev for 5054 - 125 / 61

Side 4 av 5

Areal og koordinater

Areal: 1 938,2

Arealmerknad:

Representasjonspunkt: Koordinatsystem: EUREF89 UTM Sone 32

Nord: 7052419

Øst: 546030

Grensepunkt / Grenselinje

Ytre avgrensing

Løpenr	Nord	Øst	Grensemerke nedsatt i / Lengde (m)	Grensepunkttype / Linjeinformasjon	Målemetode	Nøyaktighet (SD i cm)	Radius
1	7052387,06	546022,86	Fjell Bolt 11,84		96 GPS kinematisk (Real time kinematic)	10	
2	7052397,46	546017,21	Jord Rør 25,85		96 GPS kinematisk (Real time kinematic)	10	
3	7052420,01	546004,57	Fjell Kors 7,54		96 GPS kinematisk (Real time kinematic)	10	
4	7052426,86	546001,42	Fjell Bolt 44,05		96 GPS kinematisk (Real time kinematic)	10	
5	7052450,88	546038,34	Fjell Bolt 44,59		96 GPS kinematisk (Real time kinematic)	10	
6	7052410,86	546058,01	Fjell Bolt 42,45		96 GPS kinematisk (Real time kinematic)	10	