


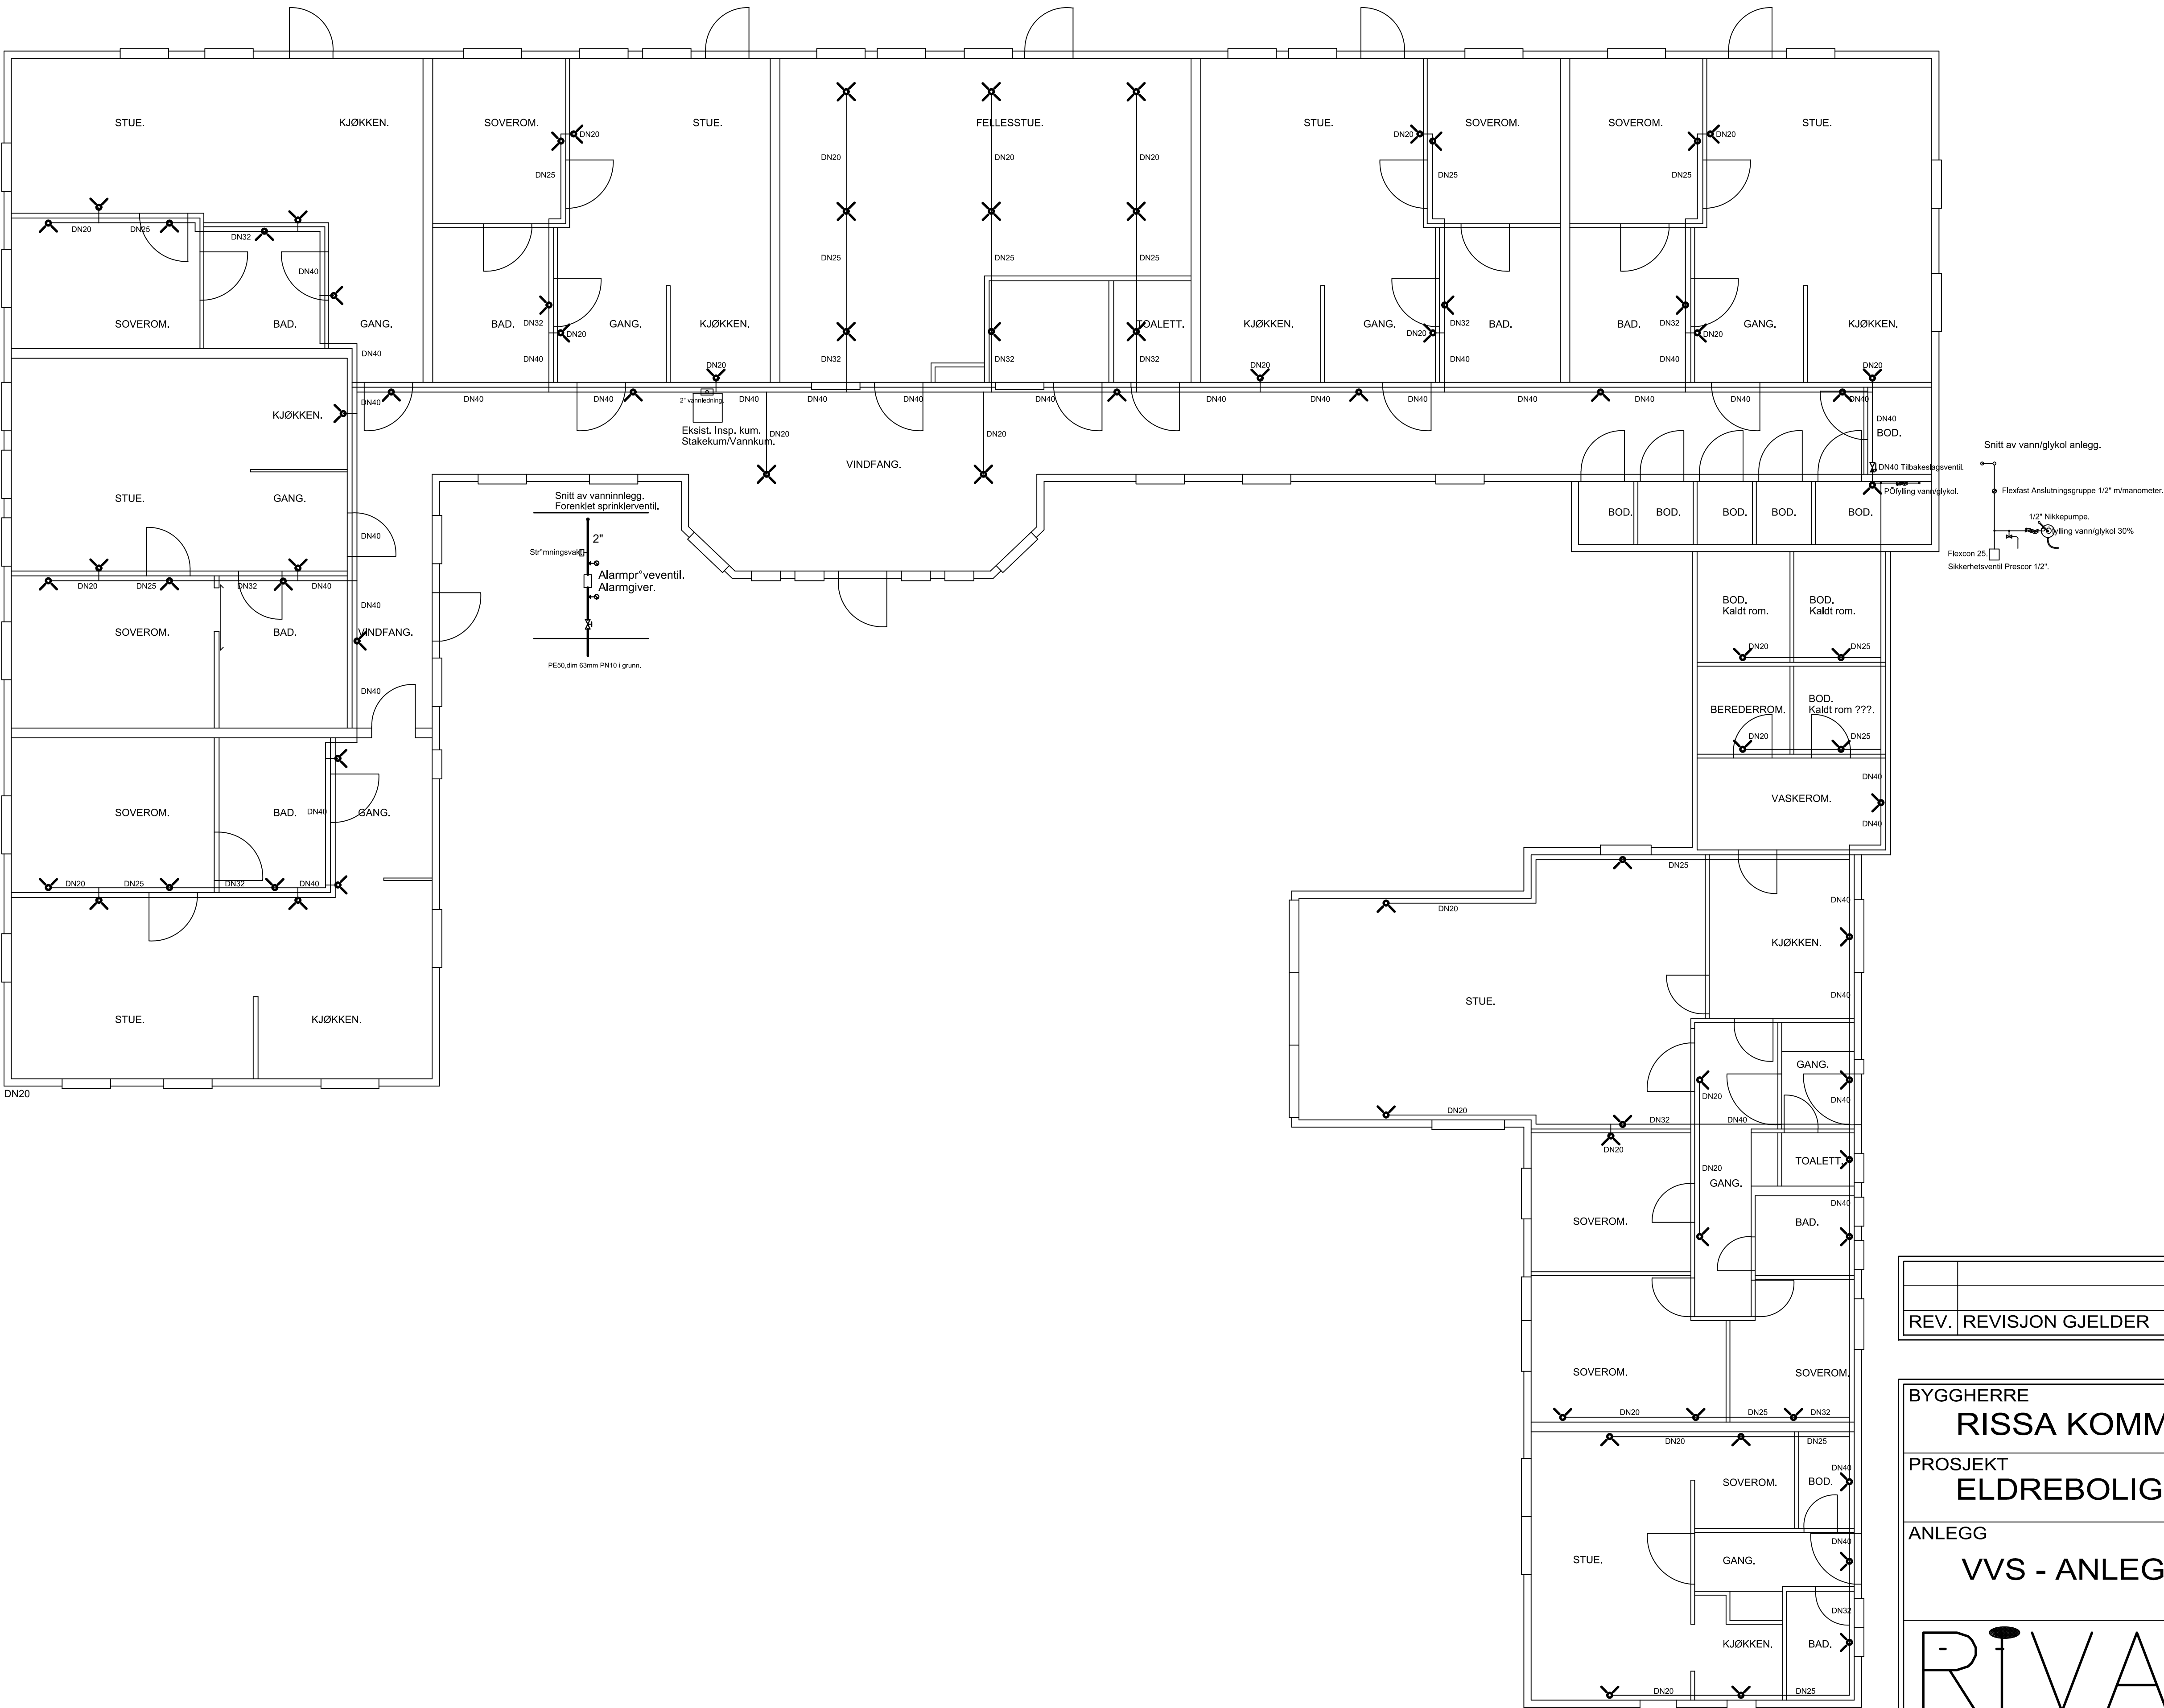

REV.	REVISJON	GJELDER	E-LISTE	DATO
				SIGN.

BYGGHERRE RISSA KOMMUNE		TEGN. NIV+ TILBUD	DATO: 10.04.03
PROSJEKT ELDREBOLIGER HUSBYSJØEN.		M+LESTOKK: 1 : 100	ENHET: MM
ANLEGG VVS - ANLEGG		SAKSBEH.: PAS	TEGN. AV: S.T.SØRLI
TEGNING BOLIGSPRINKLING		DAK NR.: 19 - 2003	KONTR.:
RIVAS R+DGIVENDE INGENIØRER VVS AS		TEGNING NR.: VVS - 01	Rev.