Utskriftsdato:18-mai-21, Filnavn:P:\19\19254 Coop Prix - Leksvika\7 Tegninger ut\7.2 Plan\A.200 Plan og fasade (Coop Leksvik) v2-3.dwg, Orginalformat:ISO FULL BLEED A3 (420.00 X 297.00 MM), Sist lagret:18-mai-21

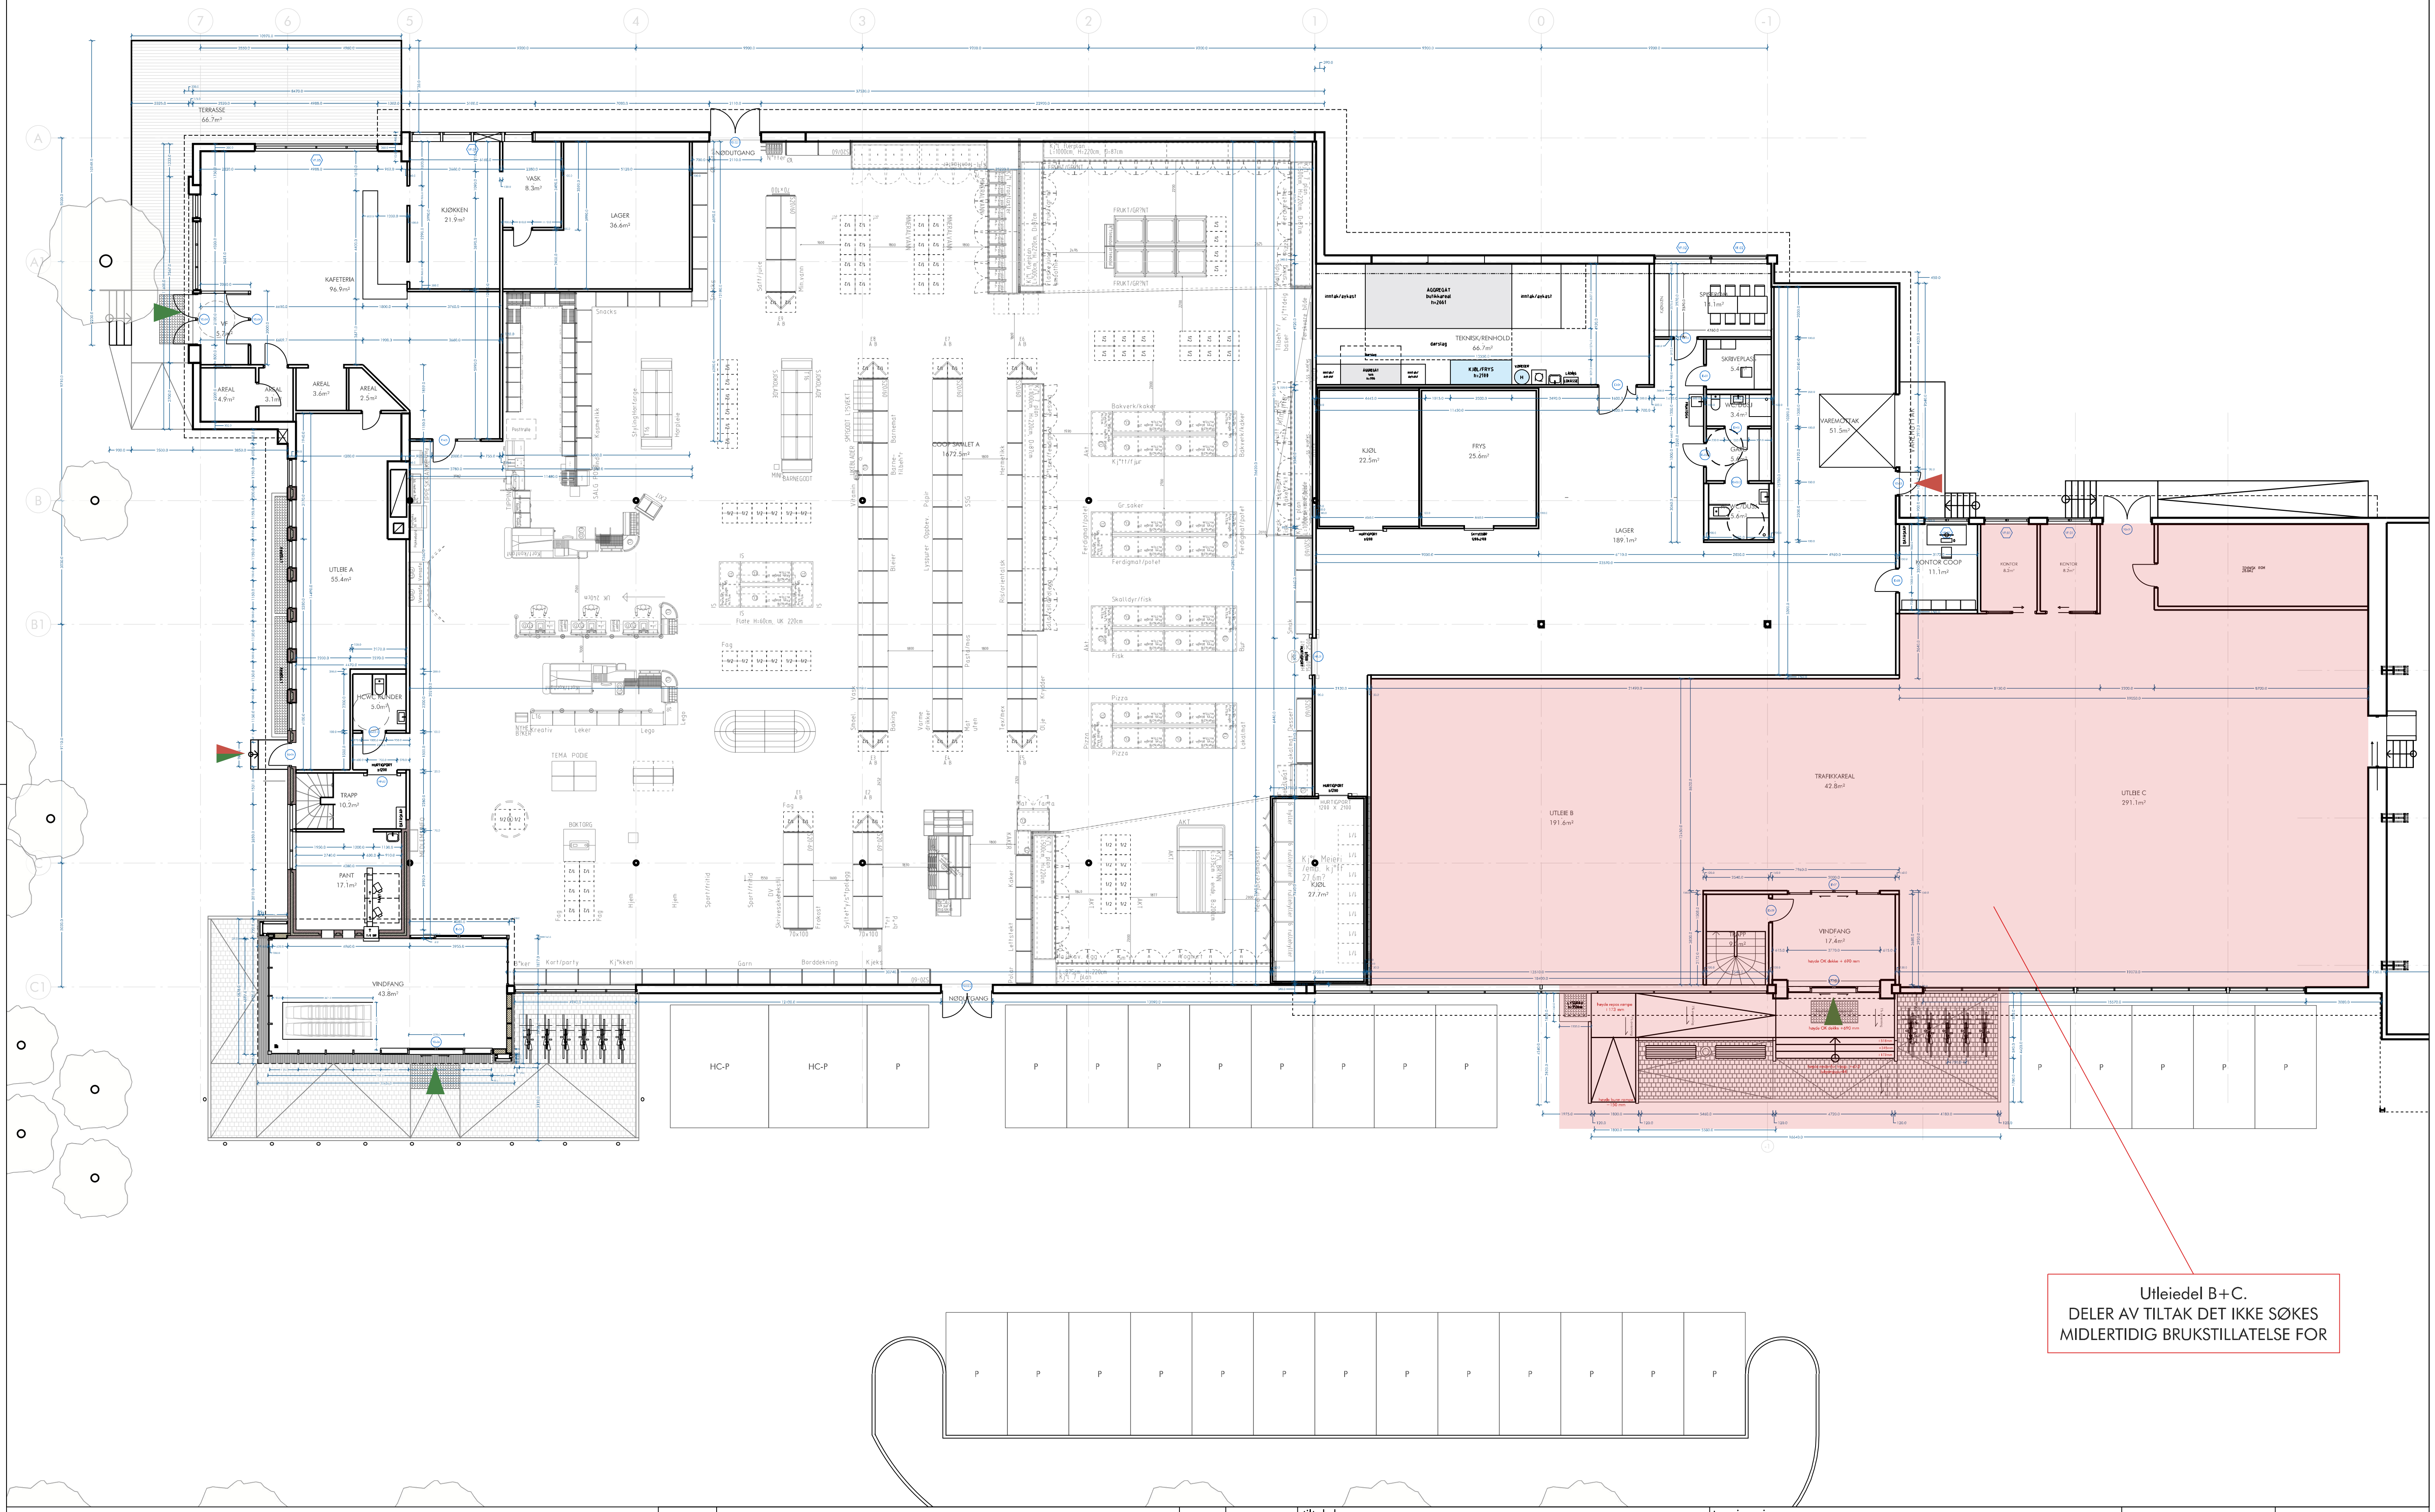

Utleiedel B+C.
DELER AV TILTAK DET IKKE SØKES
MIDLERTIDIG BRUKSTILLATELSE FOR

revisjon	revisjonen gjelder	sign.	dato

tiltakshaver
Coop Midt-Norge SA
prosjektnavn
COOP LEKSVIK
adresse
Vinnasand 15
7120 Leksvik

tegning viser
Plan 1 - MB
status
Detaljprosjekt

tegningsnr.	mål	rev.
A.201.02	1:250 (A3)	1-0

gnr/bnr.	dato	tegn.	kontr.	prosjektnr.
275/100	04.09.2020	BEB	Kont	19254

arc arkitekter as

vestre kanalkai 20
7010 trondheim
t 73 99 12 20

www.arcarkitekter.no