


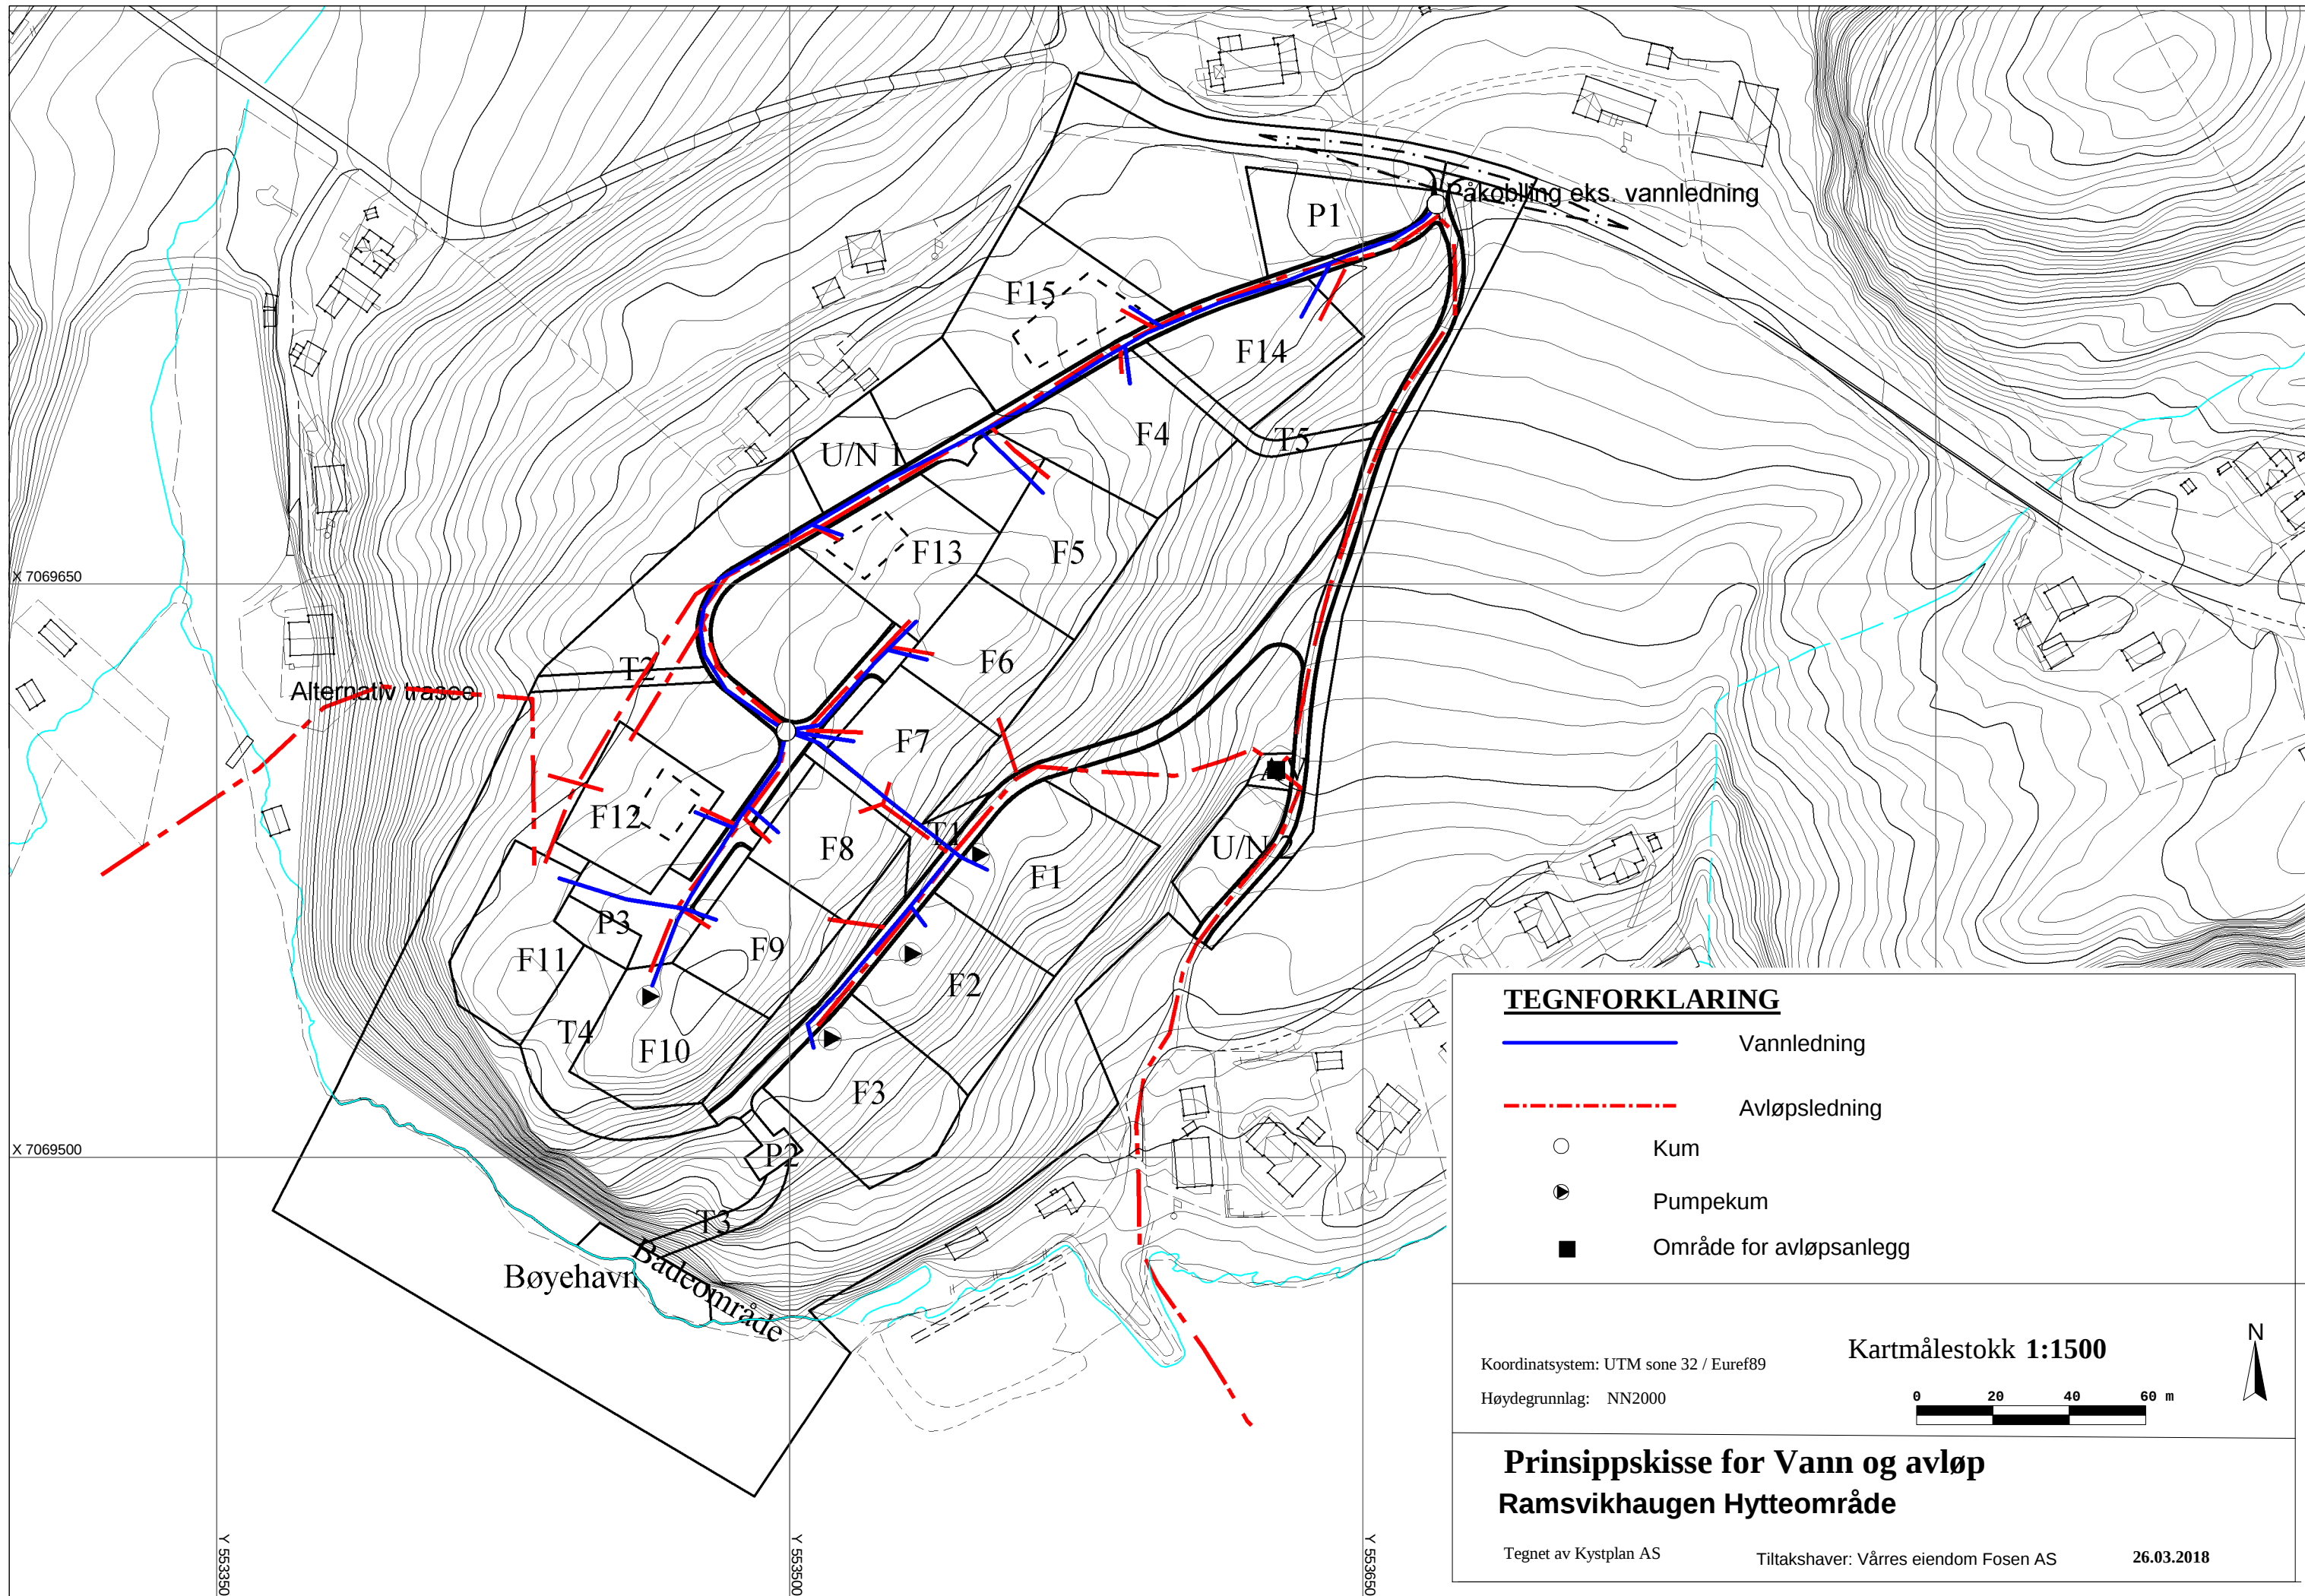

TEGNFORKLARING

- Vannledning
- - - Avløpsledning
- Kum
- Pumpekum
- Område for avløpsanlegg

Koordinatsystem: UTM sone 32 / Euref89

Høydegrunnlag: NN2000

Kartmålestokk 1:1500



Prinsippskisse for Vann og avløp Ramsvikhaugen Hytteområde

Tegnet av Kystplan AS

Tiltakshaver: Vårres eiendom Fosen AS

26.03.2018