


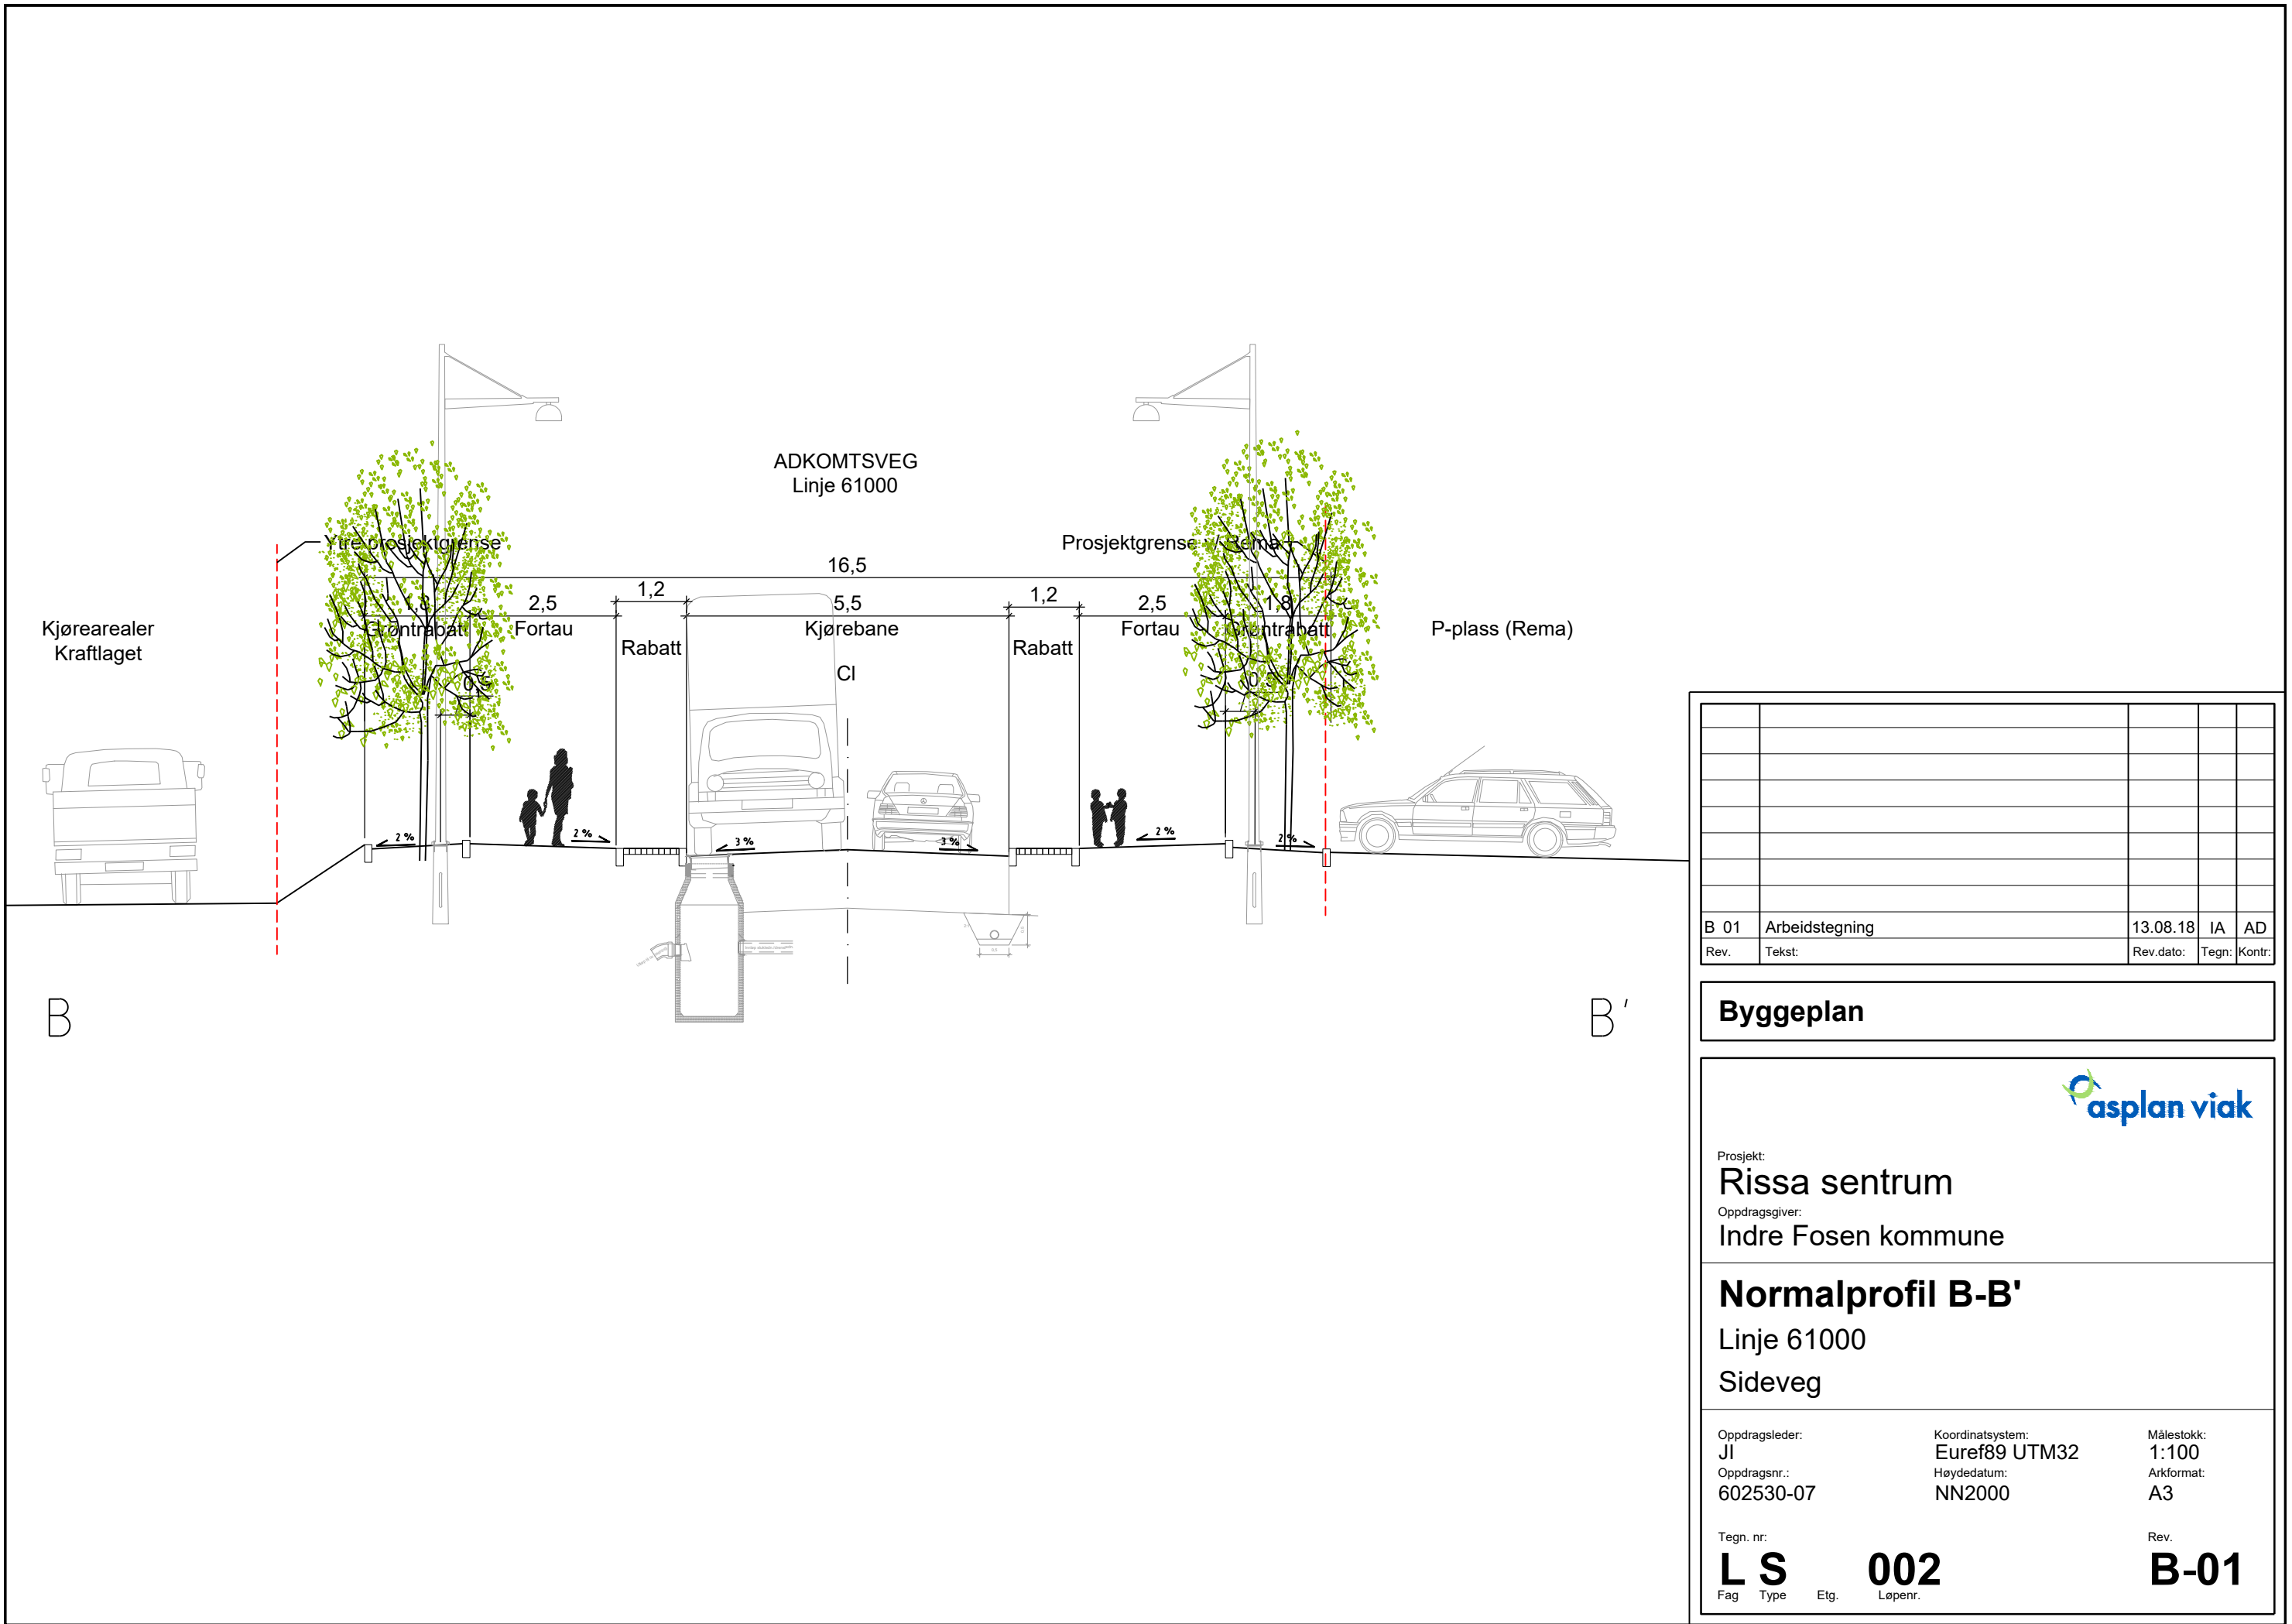

B 01	Arbeidstegning	13.08.18	IA	AD
Rev.	Tekst:	Rev.dato:	Tegn:	Kontr:

Byggeplan



Prosjekt:
Rissa sentrum
Oppdragsgiver:
Indre Fosen kommune

Normalprofil B-B'
Linje 61000
Sideveg

Oppdragsleder:
JI
Oppdragsnr.:
602530-07

Koordinatsystem:
Euref89 UTM32
Høydedatum:
NN2000

Målestokk:
1:100
Arkformat:
A3

Tegn. nr:

L S
Fag Type

002
Etg. Løpenr.

Rev.

B-01