


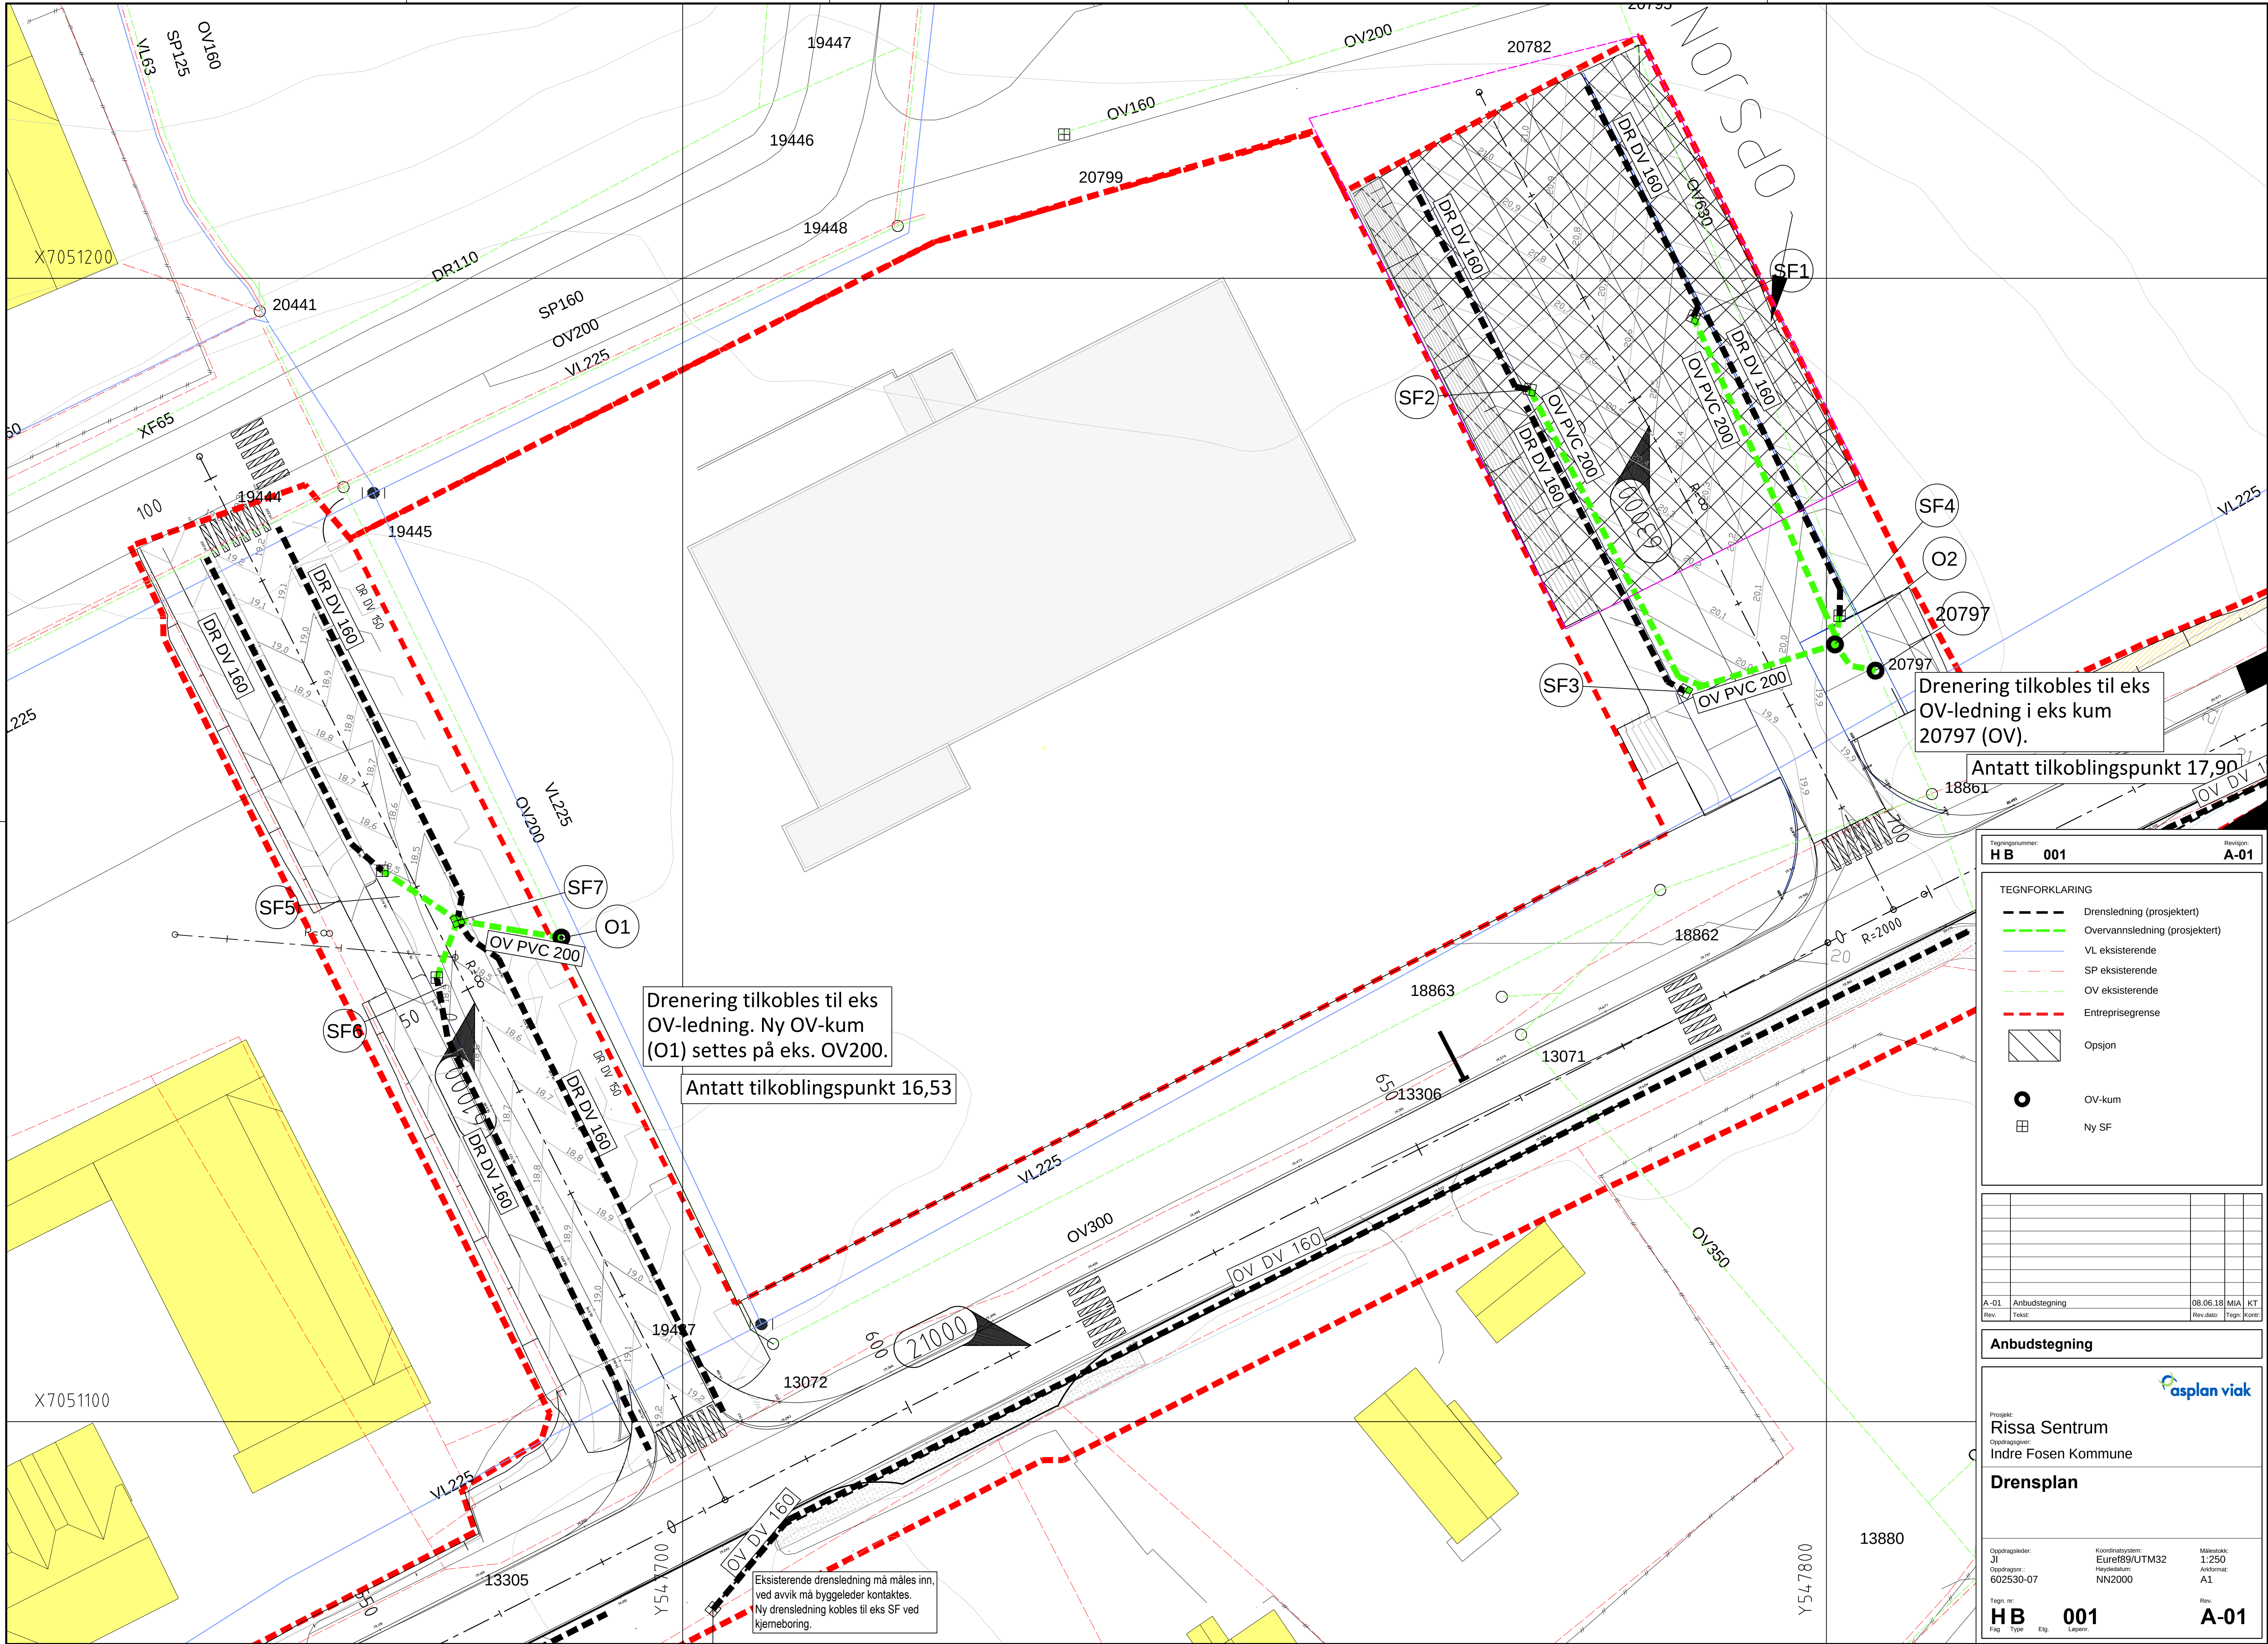

Drenering tilkobles til eks
OV-ledning i eks kum
20797 (OV).

Antatt tilkoblingspunkt 17,90

Drenering tilkobles til eks
OV-ledning. Ny OV-kum
(O1) settes på eks. OV200.

Antatt tilkoblingspunkt 16,53

Eksisterende drensledning må måles inn,
ved avvik må byggeleder kontaktes.
Ny drensledning kobles til eks SF ved
kjerneboring.

Tegningsnummer:
HB 001

Revisjon:
A-01

TEGNFORKLARING

Drensledning (prosjektert)

Overvannsledning (prosjektert)

VL eksisterende

SP eksisterende

OV eksisterende

Entreprisegrense

Opsjon

●

OV-kum

Ny SF

A-01	Anbudstegning	08.06.18	MIA	KT
Rev.	Testet:	Nev dato:	Tegn:	Komm:

Anbudstegning

Prosjekt:
Rissa Sentrum

Oppdragsnavn:
Indre Fosen Kommune

Drensplan

Oppdragsleder:
JL

Koordinatsystem:
Euref89/UTM32

Målestokk:
1:250

Oppdragsnr.:
602530-07

Hevdestatus:
NN2000

Arkivnr:
A1

Tegn. nr.:
HB 001

Fag Type Ekg. Løpnr.

Rev.
A-01

