

**For matrikkelenhet:**

Kommune: 5054 - INDRE FOSEN
Gårdsnummer: 307
Bruksnummer: 22

Utskriftsdato/klokkeslett: 22.11.2018 kl. 08:54
Produsert av: Geir Løkken
Attestert av: Indre Fosen kommune

Orientering om matrikkelbrev

Matrikkelbrevet er hjemlet i «Lov om eigedsregistrering» (matrikkelova) av 17. juni 2005. Etter definisjonen i matrikkelovens § 3 d) er matrikkelbrevet en attestert utskrift av matrikkelen som viser alle registrerte opplysninger om en matrikkelenhet ved oppgitt dato.

Om fullstendighet og nøyaktighet i matrikkelbrevet

Matrikkelen ble etablert ved konvertering av data fra tidligere registre. Det kan variere hvor gode disse dataene er med hensyn på fullstendighet og nøyaktighet. I enkelte tilfeller kan grensepunkt og grenselinjer mangle helt eller delvis eller være feil registrert. Det kan også være feil og mangler ved registrert bygnings- og adresseinformasjon. Fullstendighet og stedfestingsnøyaktighet er generelt bedre innenfor enn utenfor tettbygd strøk. Vær oppmerksom på at for mange matrikkelenheter og bygg hefter usikkerhet ved arealet som oppgis.

For utfyllende informasjon: www.kartverket.no/matrikkelbrev

Matrikkelenhet

Matrikkelenhetstype: Grunneiendom
Bruksnavn:
Etableringsdato: 04.11.2016
Skyld: 0
Er tinglyst: Ja
Har festegrunner: Nei
Er seksjonert: Nei

Arealrapport

Tekst	Areal (m2)	Kommentar
Beregna areal for 307 / 22	451,3	

Eierforhold

Tinglyste eierforhold


Rolle	Status	Føds.d./org.nr	Navn	Bruksenhet	Adresse	Andel
Hjemmelshaver		150454	SÆTHER BÅRD ANDERS		SETERGÅRDSVEIEN 10 7125 VANVIKAN	1 / 1

Forretninger

Forretningstype	Årsak til feilretting	Tinglysingsstatus	Tinglysingsstatusdato	Forretningsdato	Matrikkelføringsdato	Signatur
Omnummerering		Tinglyst	02.01.2018	01.01.2018	01.01.2018	smatmynd_nn riap645_1
			Omnummerert til:	5054 - 307/22		
			Omnummerert fra:	1718 - 107/22		
Oppmålingsforretning		Tinglyst	09.11.2016	26.09.2016	26.09.2016	1718log
			Rolle	Matrikkelenhet	Arealendring	
			Avgiver	1718 - 107/1	-572,8	
			Mottaker	1718 - 107/22	572,8	
	Omgjort etter klage			19.11.2018	22.11.2018	1718log
			Rolle	Matrikkelenhet	Arealendring	
			Avgiver	5054 - 307/1	-451,3	
			Mottaker	5054 - 307/22	451,3	


Oversiktskart for 307 / 22

Målestokk 1:1 000
EUREF89 UTM Sone 32

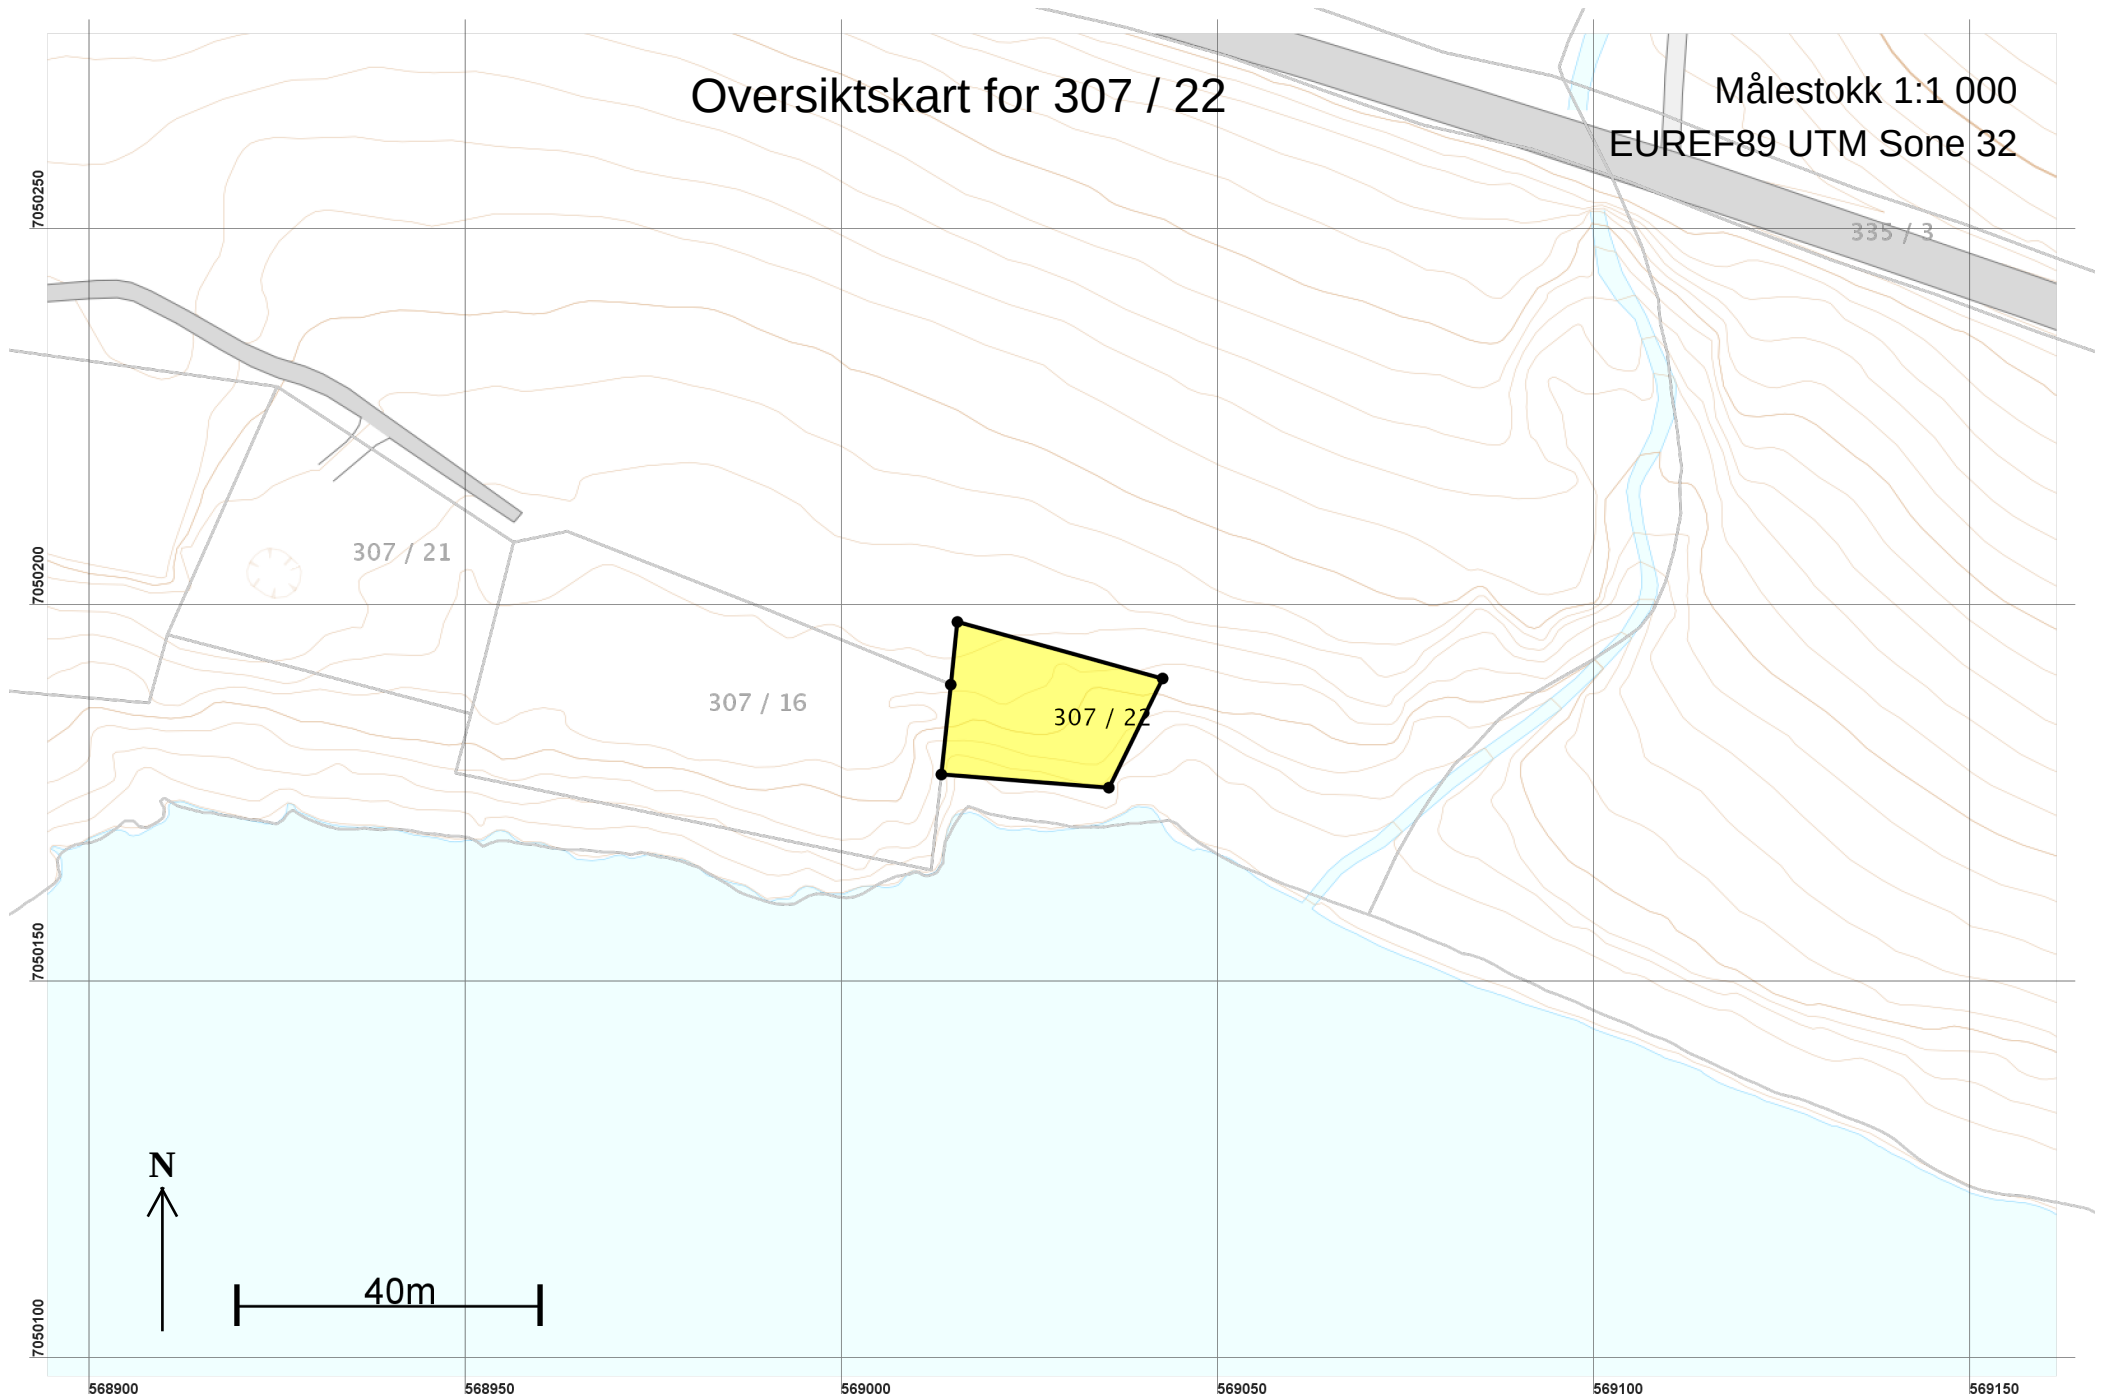

Teig 1 (Hovedteig)
307 / 22

Målestokk 1:250
EUREF89 UTM Sone 32

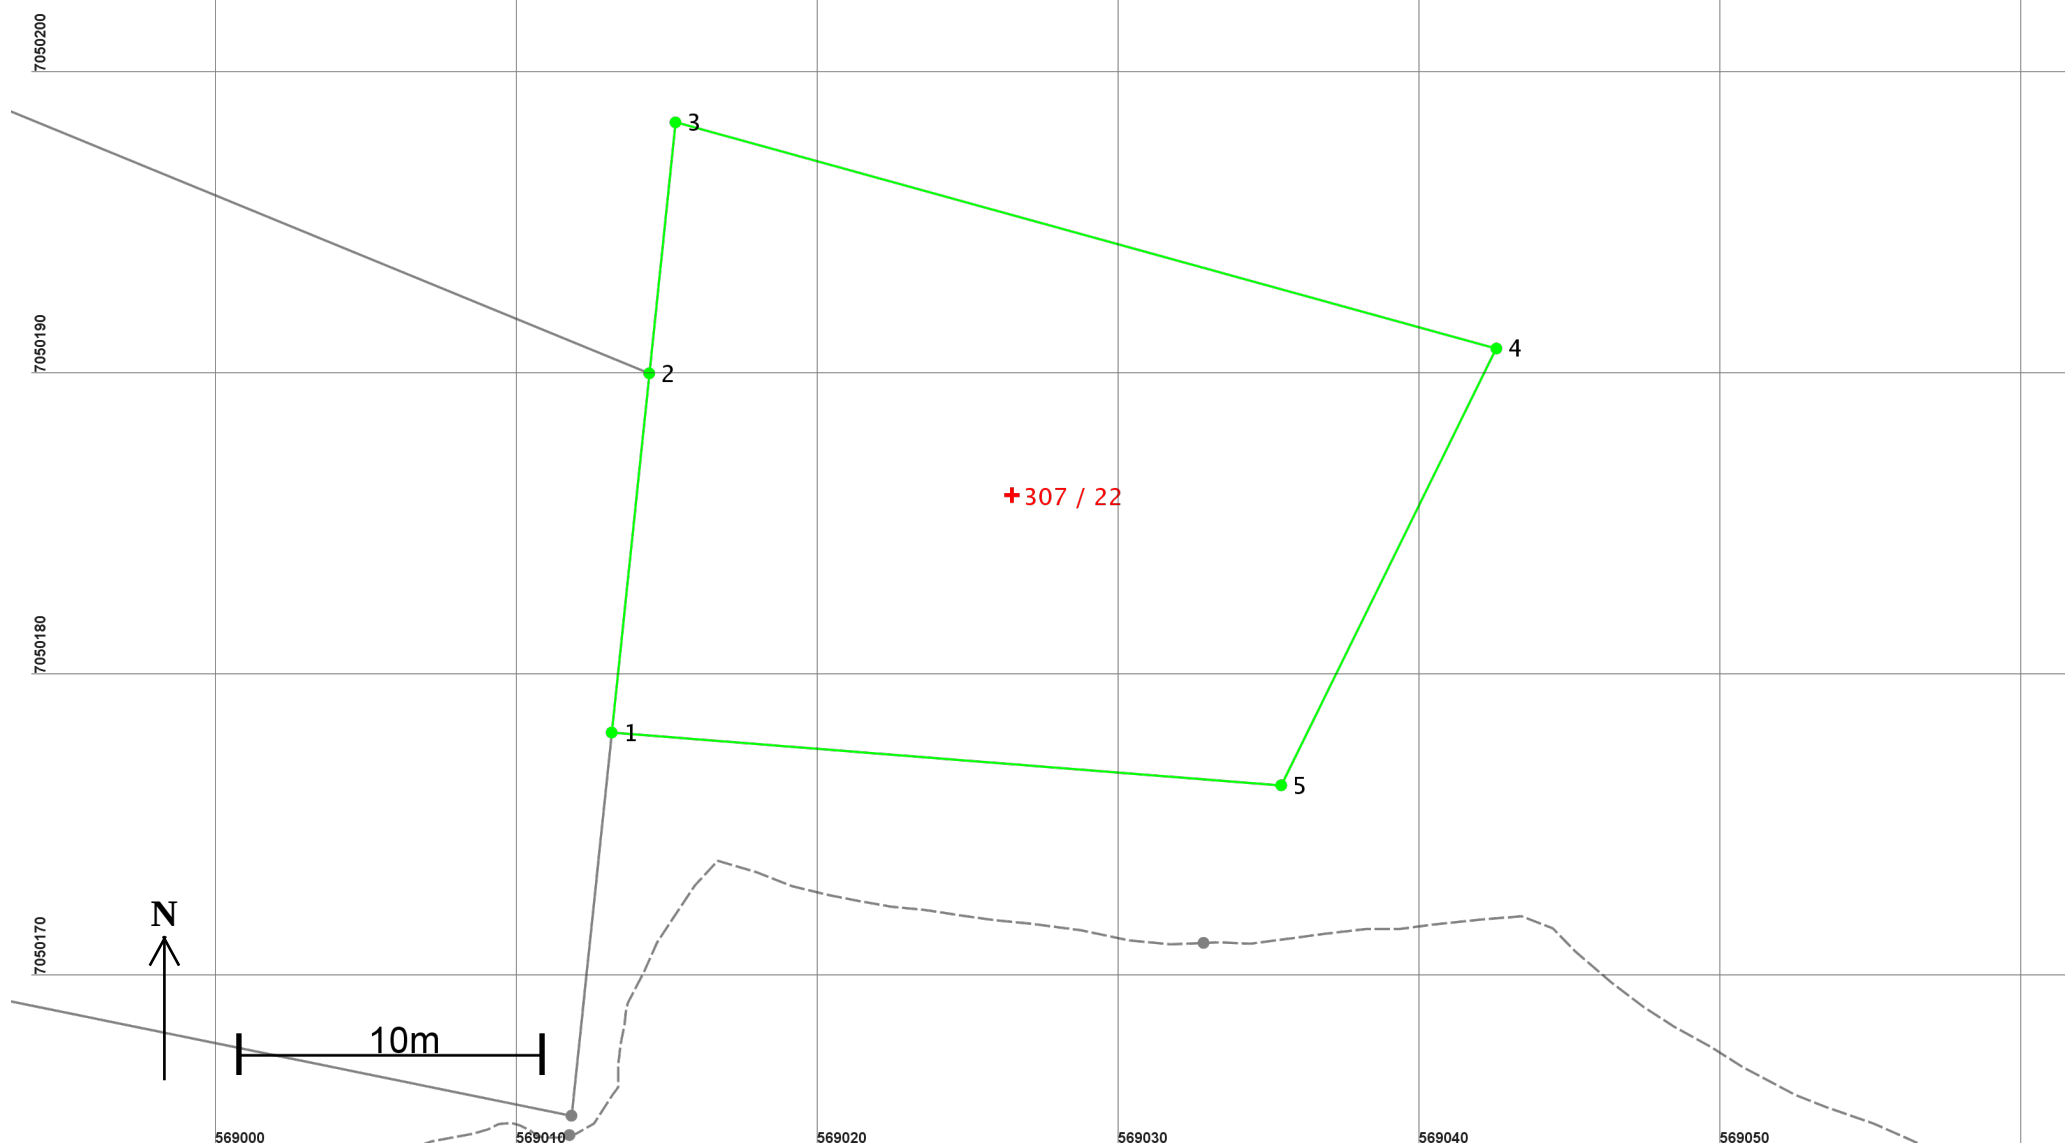

Areal og koordinater

Areal: 451,3

Arealmerknad:

Representasjonspunkt: Koordinatsystem: EUREF89 UTM Sone 32

Nord: 7050186

Øst: 569026

Grensepunkt / Grenselinje

Ytre avgrensing

Løpenr	Nord	Øst	Grensemerke nedsatt i / Grensepunkttype /		Målemetode	Nøyaktighet	Radius
			Lengde	Hjelpelinjetype			
1	7050178,27	569013,16	Fjell	Offentlig godkjent grensemerke	96 GPS kinematisk (Real time kinematic)	10	
			11,99	Ikke hjelpelinje			
2	7050190,19	569014,41	Jordfast stein	Offentlig godkjent grensemerke	96 GPS kinematisk (Real time kinematic)	10	
			8,37	Ikke hjelpelinje			
3	7050198,52	569015,28	Jord	Offentlig godkjent grensemerke	96 GPS kinematisk (Real time kinematic)	10	
			28,27	Ikke hjelpelinje			
4	7050191,01	569042,54	Jord	Offentlig godkjent grensemerke	96 GPS kinematisk (Real time kinematic)	10	
			16,16	Ikke hjelpelinje			
5	7050176,52	569035,39	Fjell	Offentlig godkjent grensemerke	96 GPS kinematisk (Real time kinematic)	10	
			22,30	Ikke hjelpelinje			