


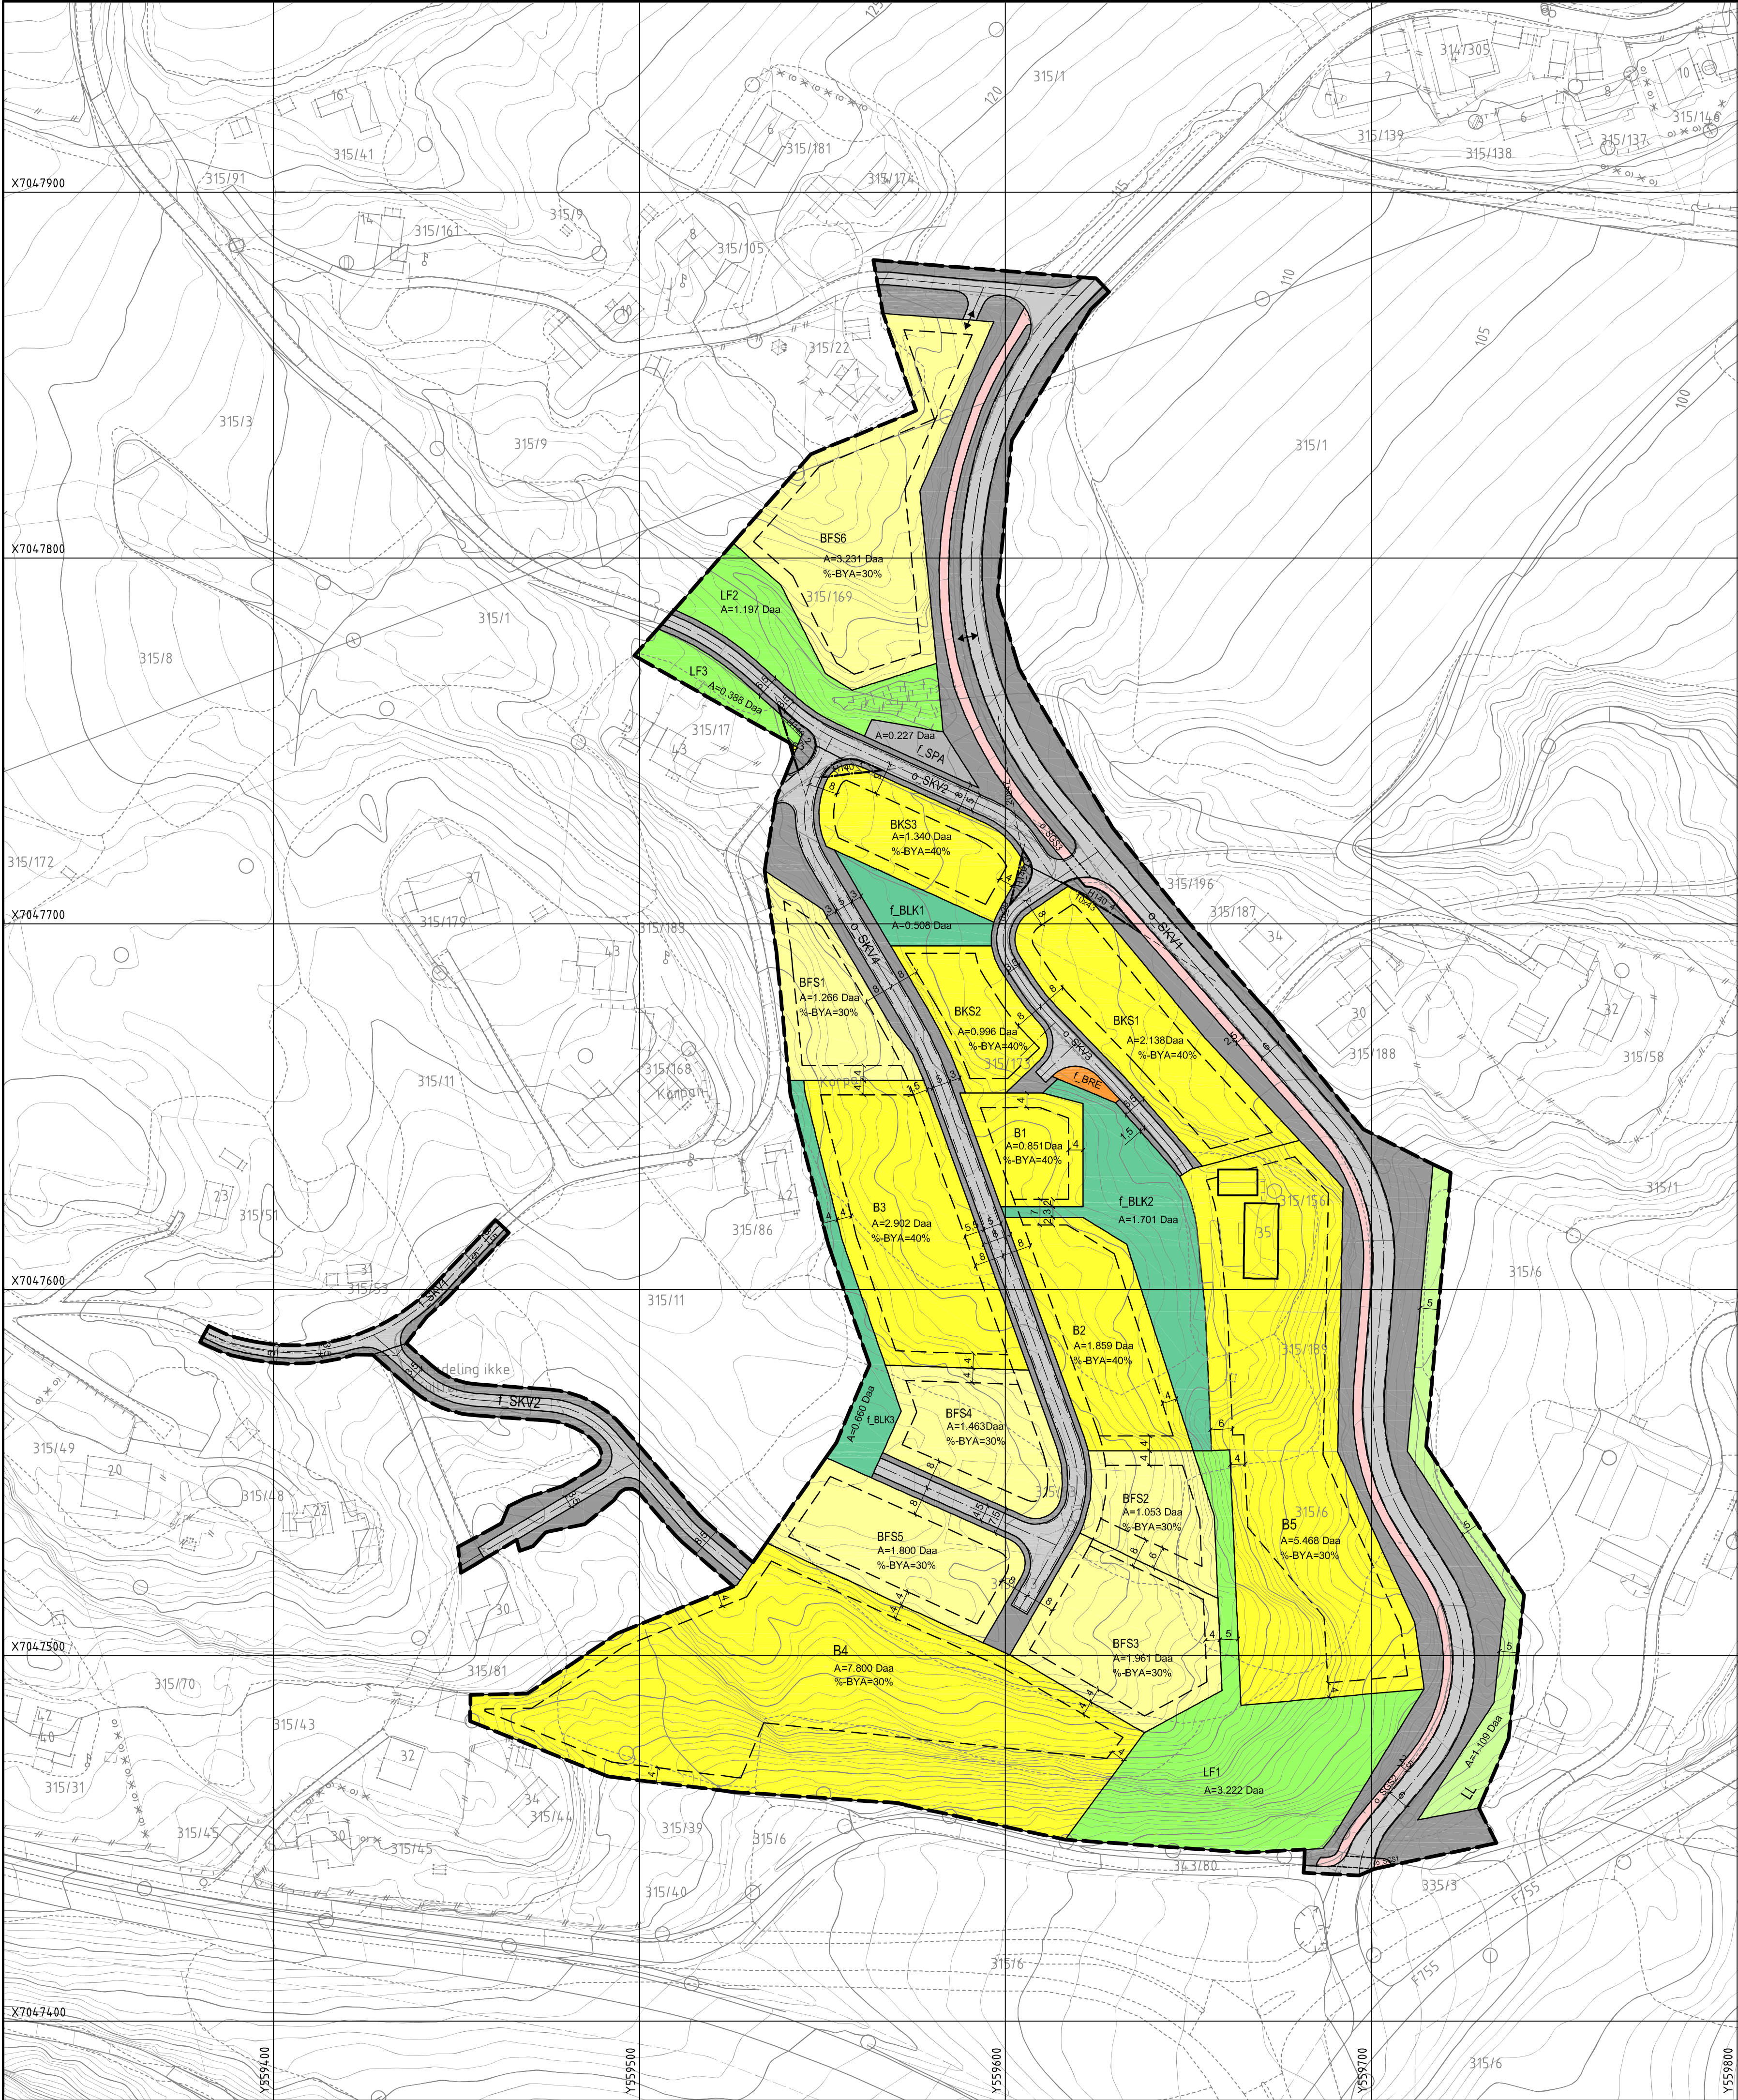

TEGNFORKLARING
Jf. Plan- og bygningsloven 2008, kap.12 Reguleringsplan

§ 12-5 Arealformål

1. Bebyggelse og anlegg

- B Boligbebyggelse
- BFS Boligbebyggelse-frittliggende småhusbebyggelse
- BKS Boligbebyggelse-Konsentrert småhusbebyggelse
- BRE Renovasjonsanlegg
- BLK Lekeplass

2. Samferdselsanlegg og teknisk infrastruktur

- SKV Kjøreveg
- SF Gang- /sykkelveg
- SVT Annen veggrunn - tekniske anlegg
- SPA Parkering

5. Landbruks-, natur og friluftsområder samt reindrift

- LL Landbruksformål
- LF Friluftformål

§ 12-6. Hensynssoner

a.1) Sikringssoner

- H40 Frisikt

Linjetyper

- Planens begrensning 1201
- Formålsgrense 1202
- Grense for fareområde 1205
- Regulert kant kjørebane 1218
- Regulert senterlinje 1218
- Måle- og avstandslinje 1218
- Byggegrense 1218
- Frisktiltline 1218
- Regulert fotgjengerfelt 1218
- Regulert tomtegrense 1218
- Regulert parkeringsfelt 1218
- Grense for sikringszone 1226

Symboler

- Avkjørsel - både inn og utkjøring 1219

Ingress for feltnavn

- f_ Felles formål
- o_ Offentlig formål
- Ingen ingress: Annet eierskap

INDRE FOSEN KOMMUNE

DETALJREGULERING FOR KORPAN
PLANID: 5054 XXXX XXX

REGULERINGSBESTEMMELSER FØLGER SOM VEDLEGG

REVISJON		DATO	SAKS/TEGN
SAKSBEHANDLING IFLG PLAN- OG BYGNINGSLOVEN	SAKSNR	DATO	SAKS/TEGN
Forvarsel/annonse endring			
1. gangs behandling i det faste utvalget for plansaker			
Offentlig ettersyn			
2. gangs behandling i det faste utvalget for plansaker			
Kommunestyrets vedtak (Egengodkjenning)			
Kunngjøring			
	TEGN	DATO	SAKS/TEGN
Nordbohus Systembygg AS, Fosen	A3	06.12.2018	ROB

Nordbohus Systembygg AS, Fosen

Plankonsulent: NORDBOHUS AS
Prosjektnr: 18083_VOLLAVEIEN
EKVIDISTANSE 1M
MÅLESTOKK: 1:1000
K.sys.22 Euref 89, UTM 32, NN2000
Kart fra kommunen: FKB, matr. dat.06032016